
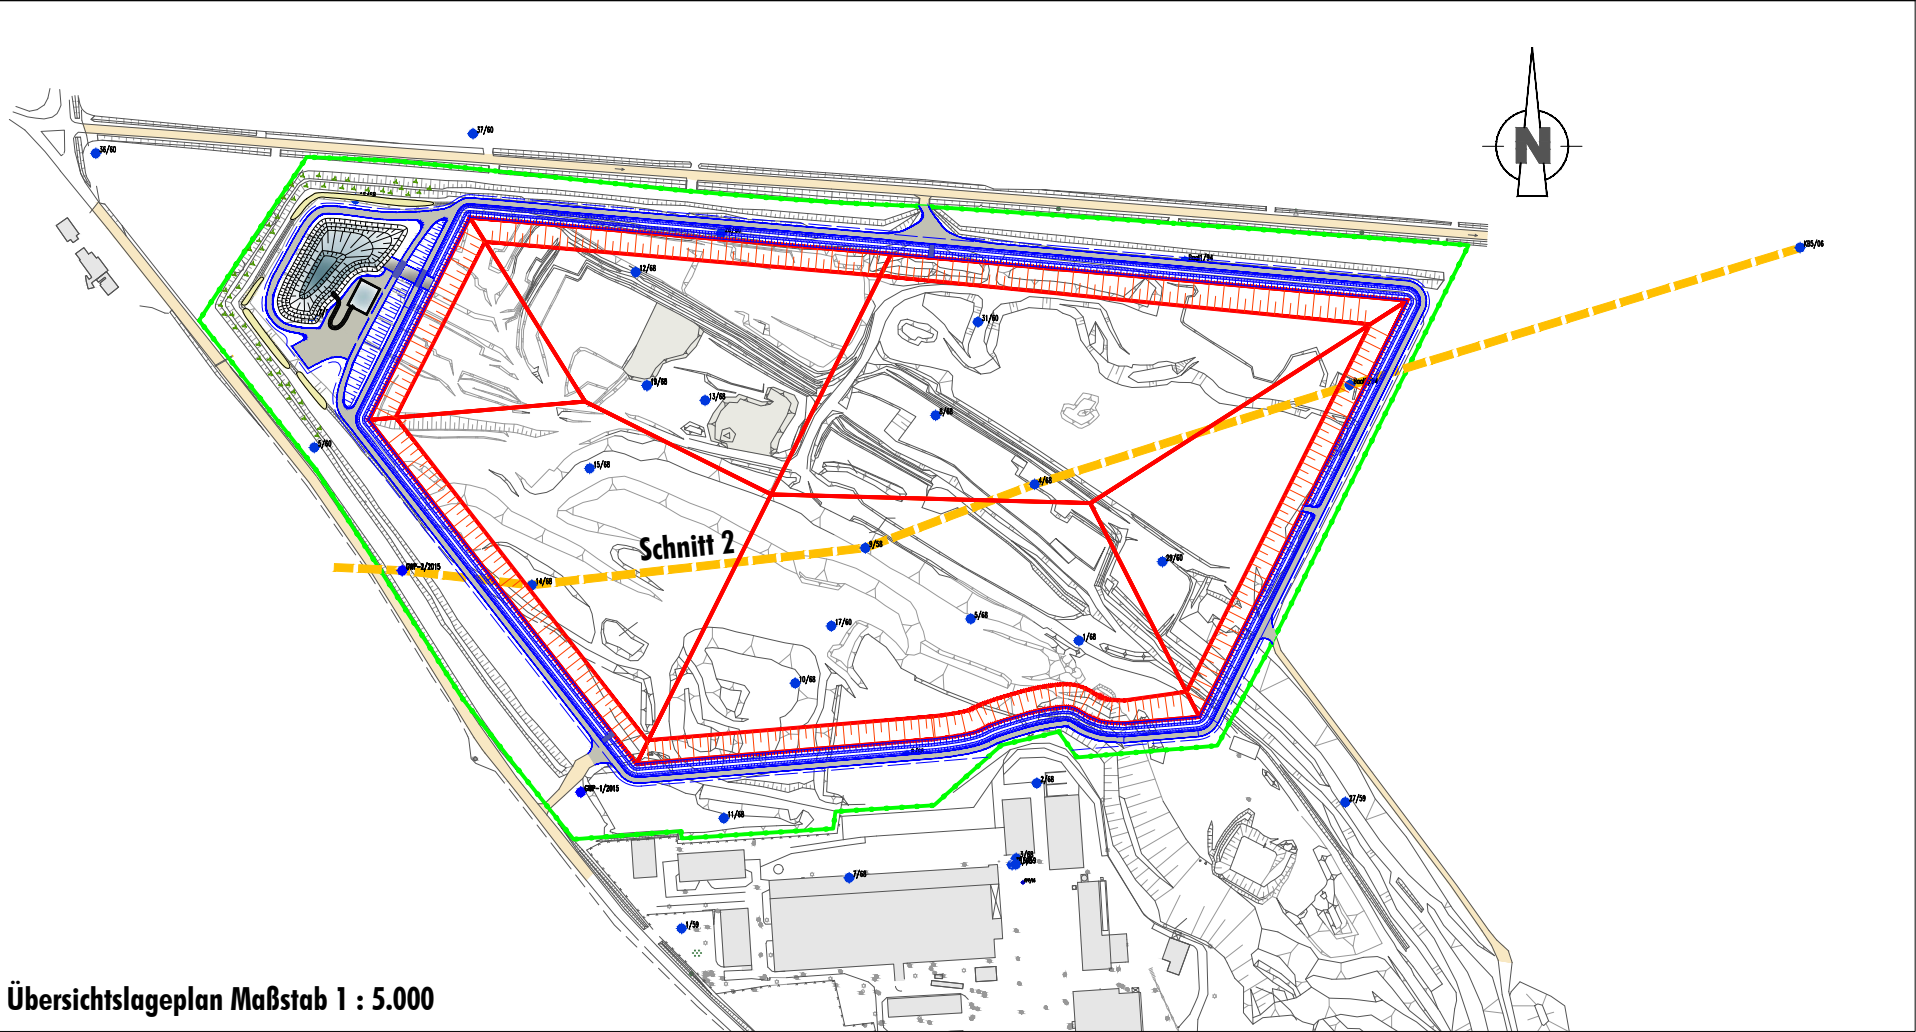


SCHNITT 2

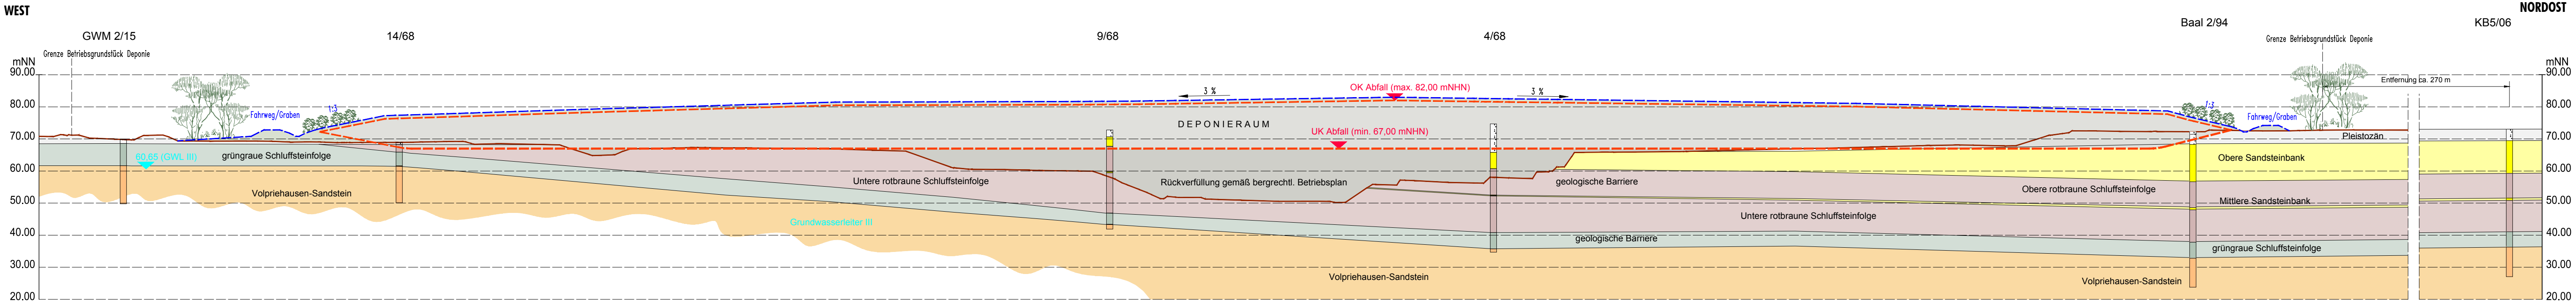

Auftraggeber Peißener Tonprodukte GmbH & Co KG Peißener Hauptstraße 78, 06406 Bernburg, OT Peißen			
Projekt Deponie DK 0 im TTB Baalberge			
Darstellung Geologischer Schnitt 2			
 G.U.T. GESAMTSCHNITT FÜR UMWELTSANIERUNGS- TECHNOLOGIEN MBH BERGSTRASSE 1 06217 MERSEBURG	Maßstab	1 : 1.000	Anlage
	Projekt-Nr.	2957	6.2
	Bearbeiter	Tschersich	
	Datum	11.07.2017	Revision 1