


NORDOST

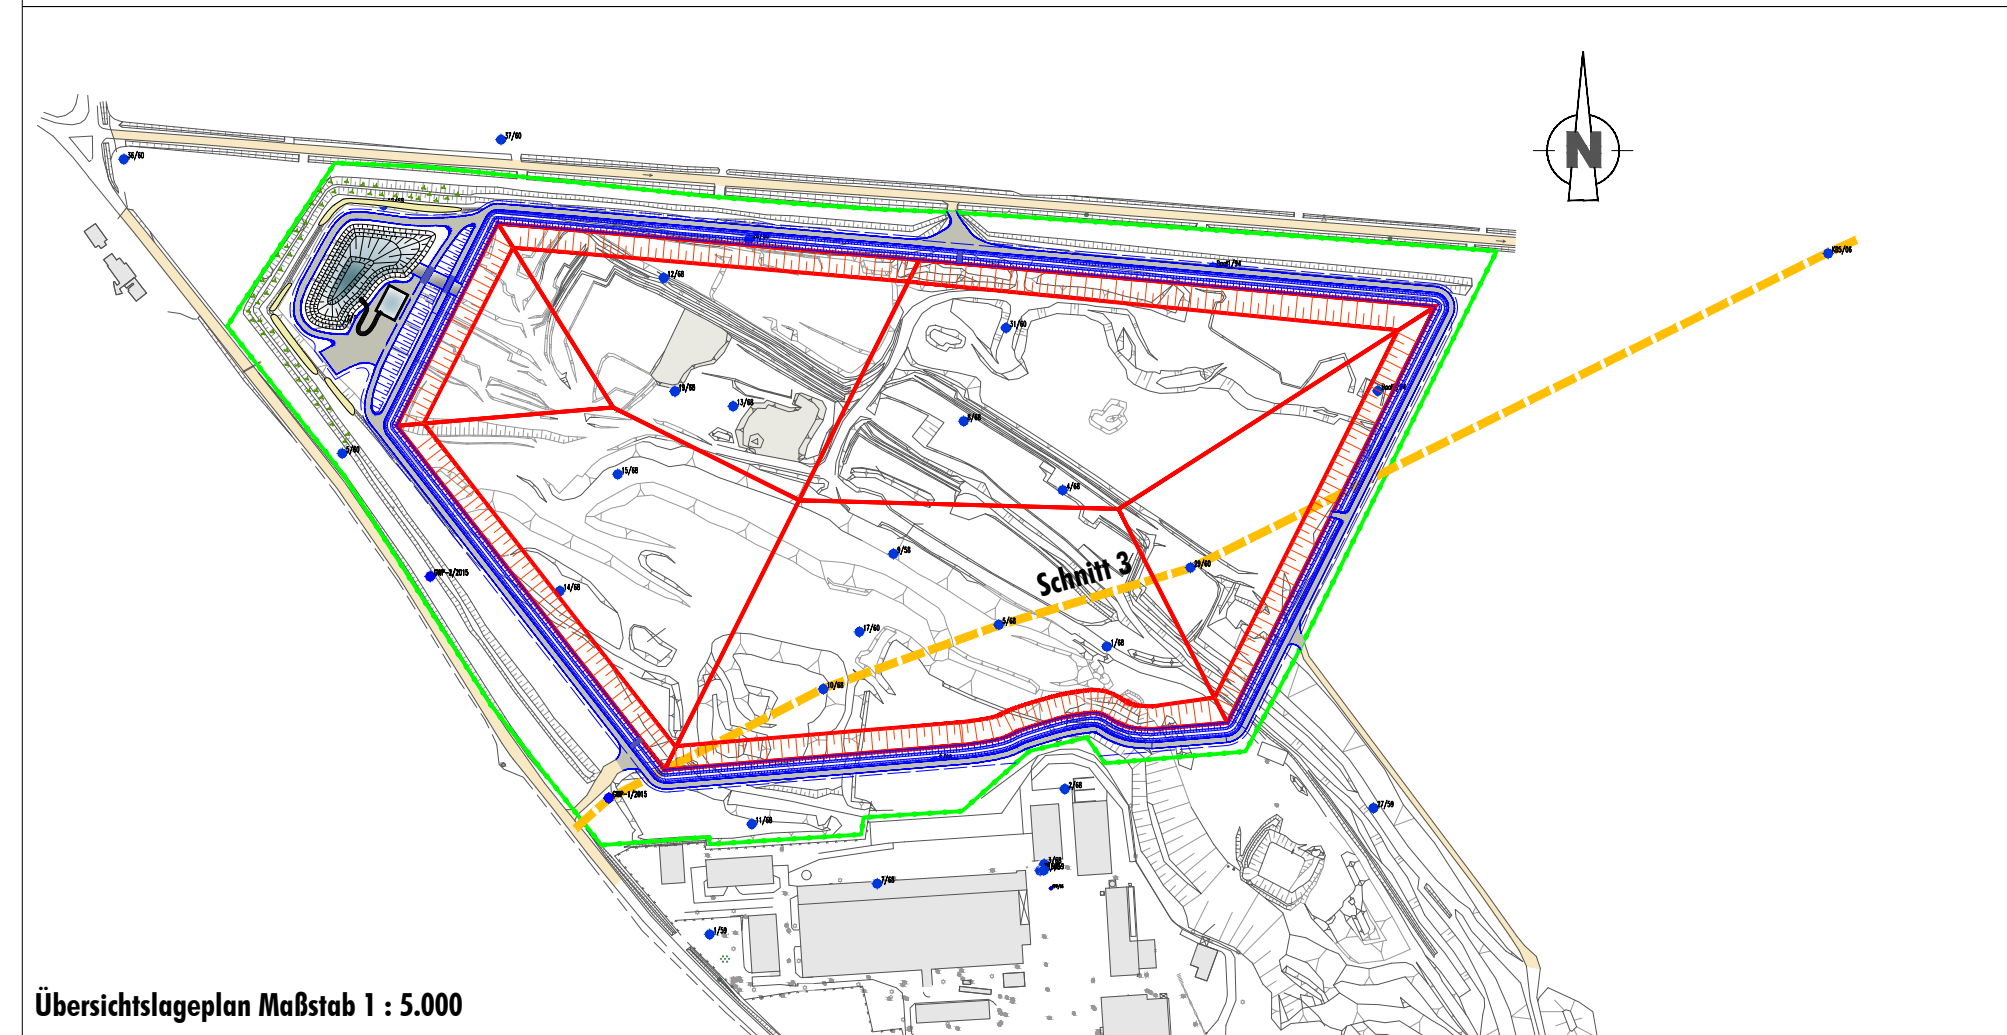

Auftraggeber Peißener Tonprodukte GmbH & Co KG Peißener Hauptstraße 78, 06406 Bernburg, OT Peißener		
Projekt Deponie DK 0 im TTB Bualberge		
Darstellung Geologischer Schnitt 3		
 G.U.T. GESELLSCHAFT FÜR UMWELT- UND GEOTECHNIK MBH BERGSTRASSE 1 06217 MERSEBURG	Maßstab 1 : 1.000	Anlage 6.3 Revision 1
	Projekt-Nr. 2957	
	Bearbeiter Tschersich	
	Datum 17.07.2017	

n:\cad-daten\deponie ttb baalberge\19 depv\revision1\anlagen-6ff.dwg