


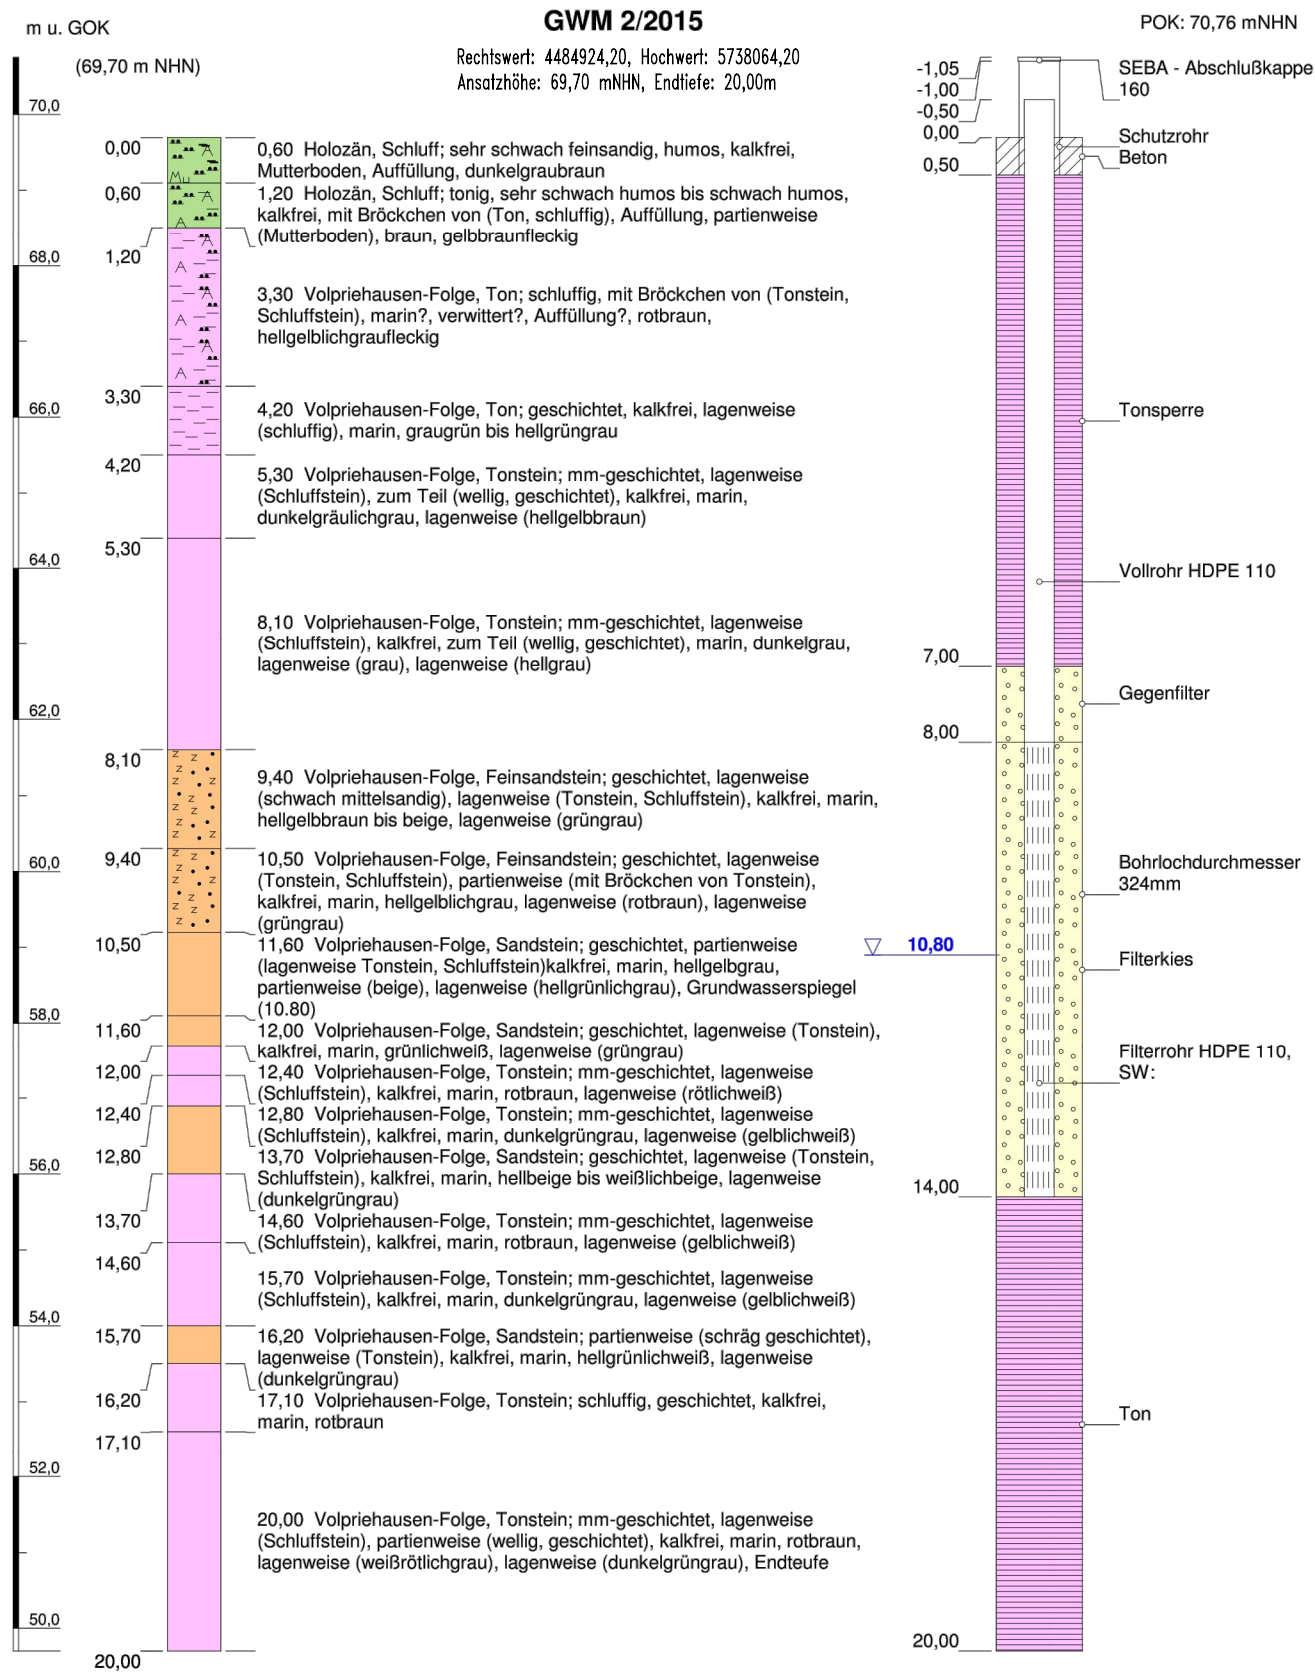

Auftraggeber	Peißener Tonprodukte GmbH & Co KG Peißener Hauptstraße 78, 06406 Bernburg, OT Peißen		
Projekt	Deponie DK 0 im TTB Baalberge		
Darstellung	Profil und Ausbauzeichnung der Grundwassermessstelle GWM 2/2015		
 G.U.T. GESELLSCHAFT FÜR UNWELTSANIERUNGS- TECHNOLOGIEN MBH GERICHTSRAND 1 06217 MERSEBURG	Maßstab	1 : 100	Anlage 7.5
	Projekt-Nr.	2957	
	Bearbeiter	Tschersich	
	Datum	21.03.2016	