


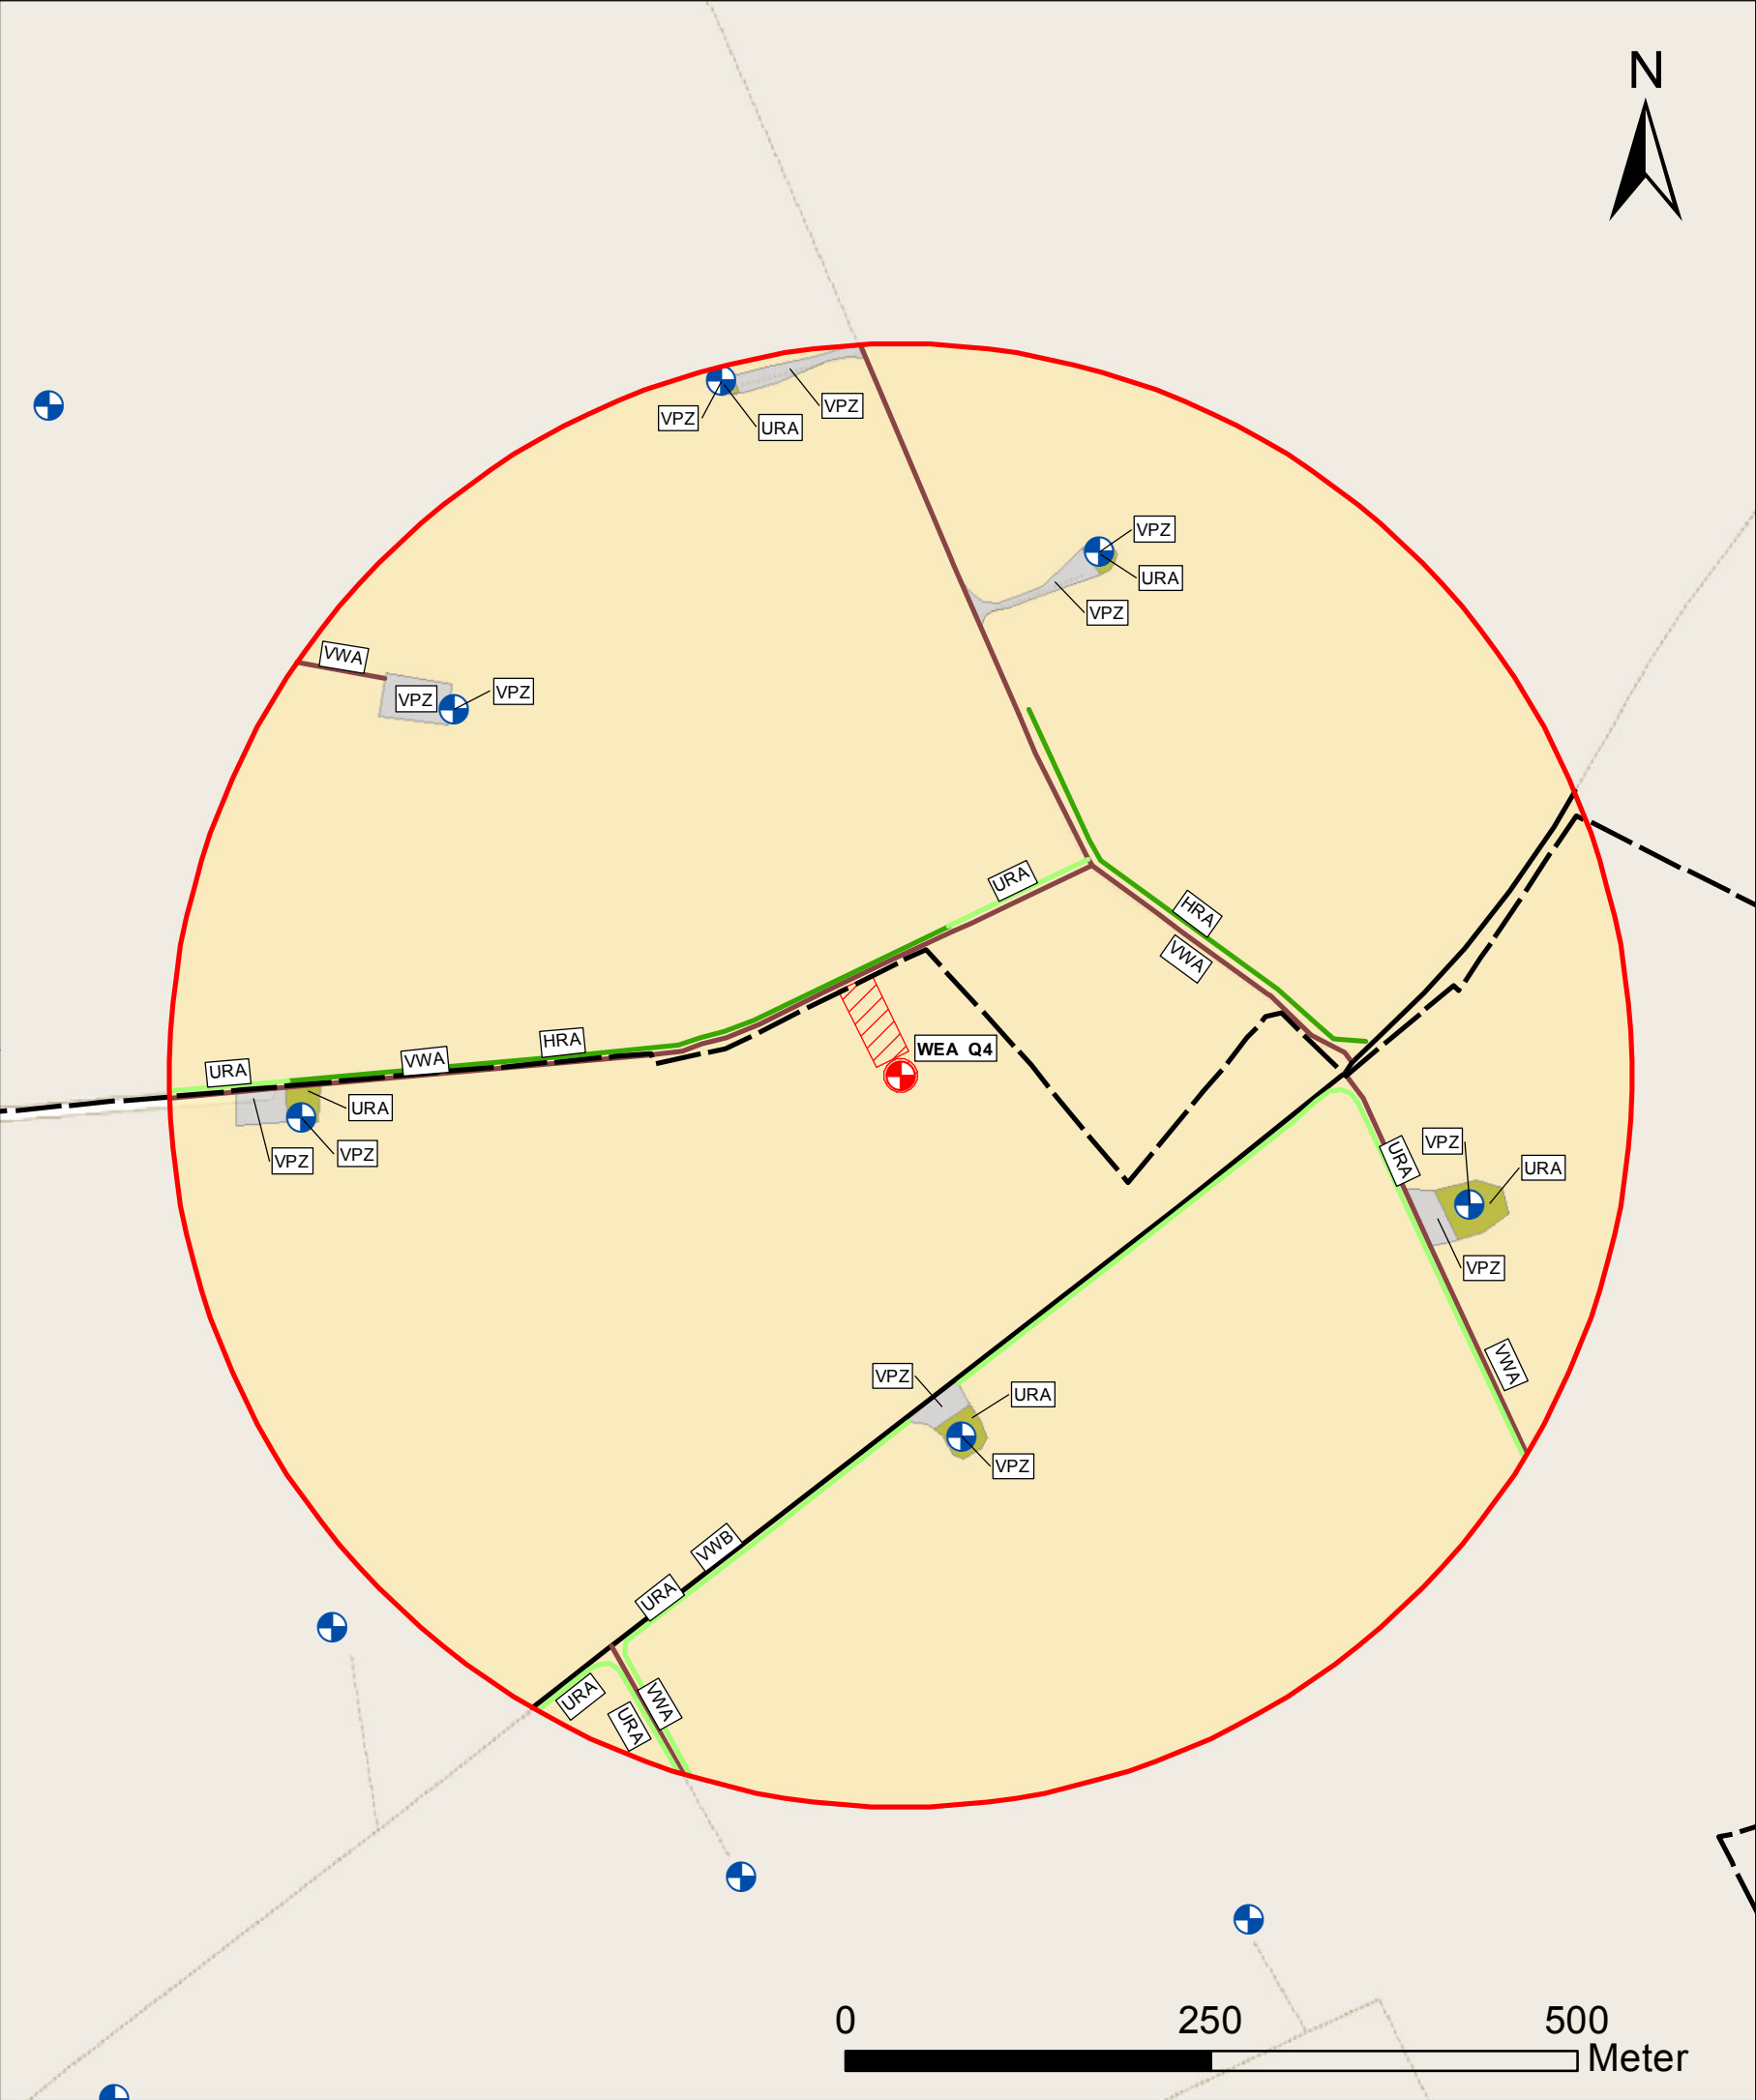

Legende

-  Windenergieanlagen geplant (WEA Q4)
-  Windenergieanlagen vorhanden
-  Untersuchungsraum 150 m
-  geplante Kranstellfläche, Zuwegung, Fundament
-  Grenze des räumlichen Geltungsbereiches der B-Plan Änderung Nr. 01

Code	Biotoptyp	Schutzstatus gem. NatGLSA
URA	Ruderalflur, gebildet von ausdauernden Arten	
URA	Ruderalflur, gebildet von ausdauernden Arten	
HRA	Obstbaumreihe	§ 21
AI	Intensiv genutzter Acker	
VPZ	Befestigter Platz	
VPZ	Befestigter Platz	
VWA	Unbefestigter Weg	
VWB	Befestigter Weg	

SAB WindTeam GmbH

Projekt Nr.: SL 2018-33	Windpark Quenstedt B-Plan Änderung Nr. 01 "Windpark Quenstedt" Umweltbericht
Gezeichnet: Meinecke-Braune	
Bearbeitet: Eiserbeck	
Kartiert:	
Kartengrundlage: OpenStreetMap WMS 2018	

Biotop- und Nutzungstypen	Maßstab: 1:5.000	Blattgröße: 45 cm x 29,7 cm	Karte: 2
Aufgestellt: Hohenberg-Krusemark, Dezember 2018 Stadt und Land Planungsgesellschaft mbH Ingenieure und Biologen Umwelt- u. Landschaftsplanung / Bauleitplanung / Regionalplanung Hauptstraße 36 Telefon: 039394/9120-0 E-Mail: stadt.land@t-online.de 39596 Hohenberg-Krusemark Telefax: 039394/9120-1 Internet: www.stadt-und-land.com	Vom Auftraggeber geprüft und freigegeben:		