


WEA Q4		Koordinaten							
LS 110		LS 150		LS 489		WGS 84			
Gauß-Krüger RD83		Gauß-Krüger 42/83 (3")		ETRS89 in UTM Abbildung		geogr. Koordinaten (öL, nB)			
Datum Rauenberg (Datum Potsdam)		Datum Pulkowo 42/83		GRS 80 Ellipsoid, 6"-Meridianstreife		Bezug:			
Bessel-Ellipsoid, 3"-Meridianstreife		Krassowski-Ellipsoid, 3"-Meridianstreife				World Geodetic System 1984			
<u>Rechtswert</u>	<u>Hochwert</u>	<u>Rechtswert</u>	<u>Hochwert</u>	<u>Rechtswert</u>	<u>Hochwert</u>	<u>Rechtswert</u>	<u>Hochwert</u>		
4463209	5731645	4463231	5732235	32670351	5732539	11°27'58,06"	51°43'04,36"		

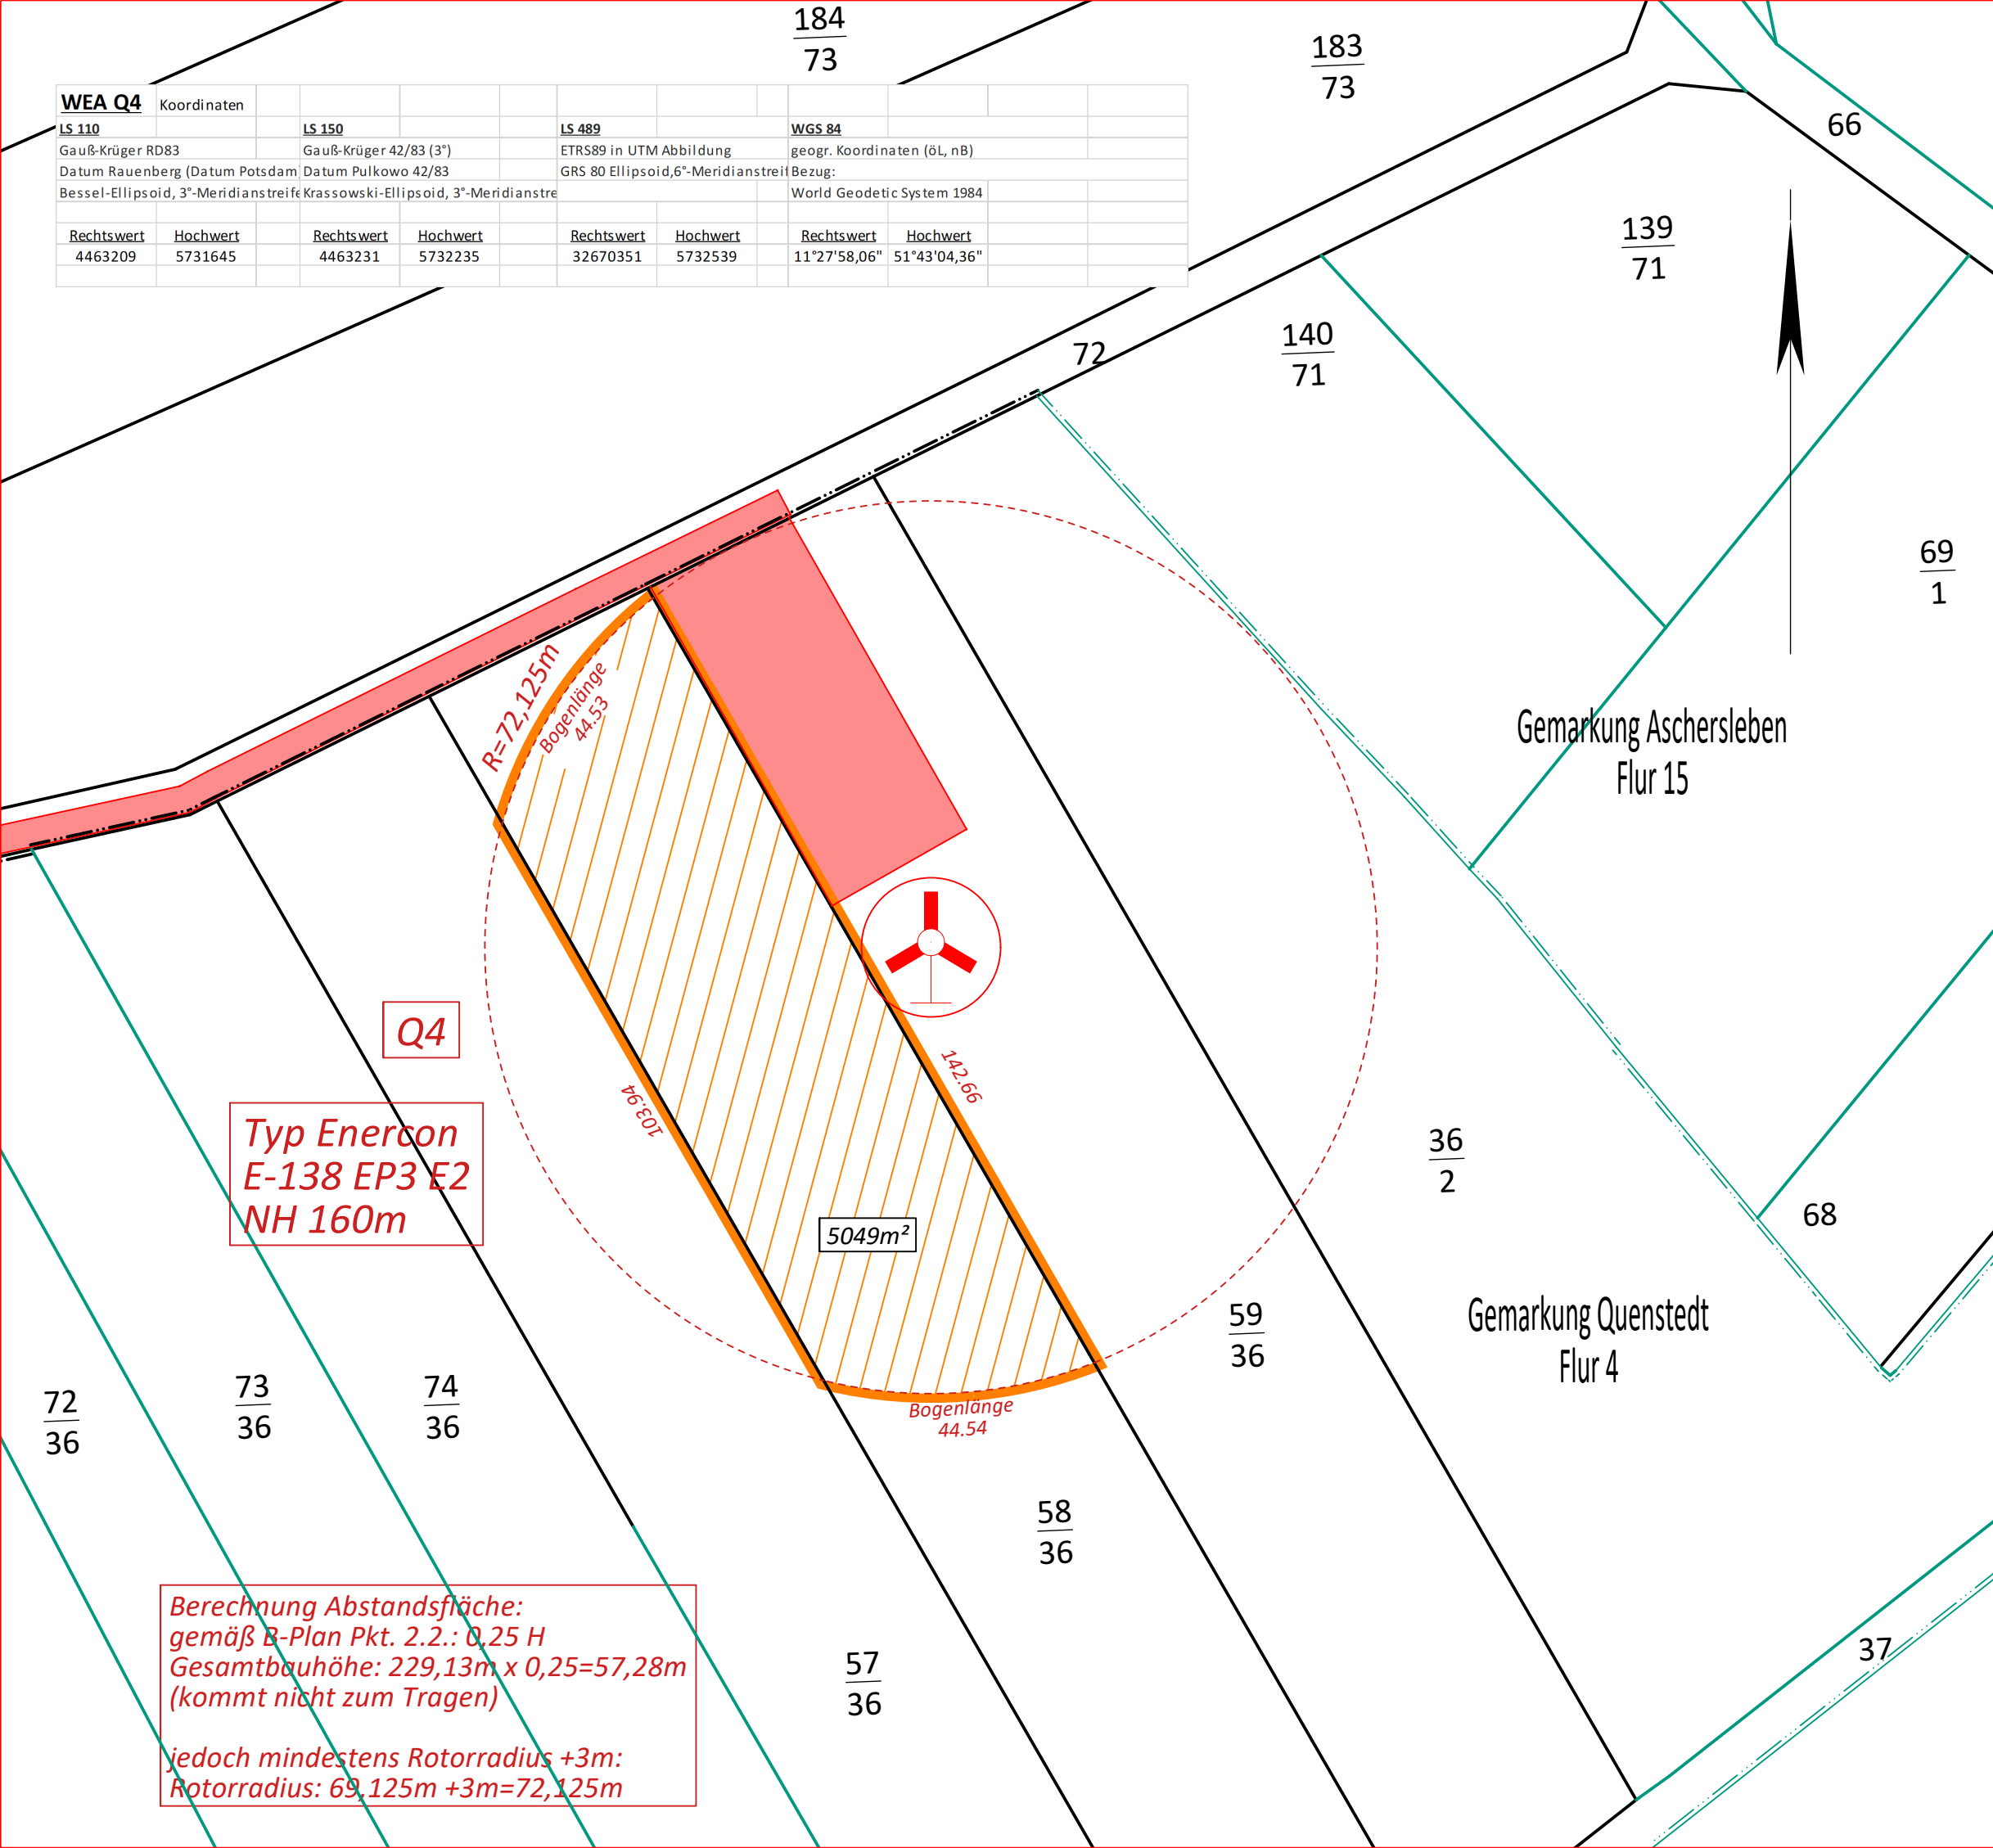

Lageplan *Abstandsflächen* Q4

Maßstab:	1:1000
Gemarkung:	Quenstedt
Objekt:	WEA Q4
Flur:	4

*Dipl.-Ing. Dieter Specht
Wilhelm-Heine-Straße 20
39387 Oschersleben*

Fon: 03949/2237
Fax: 03949/501960
e-mail: buero@ivb-specht.de
www.vb-specht.de


Datum:	27.08.2021	GZ: 59812015	Stempel(Unterschrift)
--------	------------	---------------------	-----------------------

Datum	Bearbeiter
28.07.2021	M.B.
28.07.2021	D.S.



Stempel(Unterschrift)

Orientierung

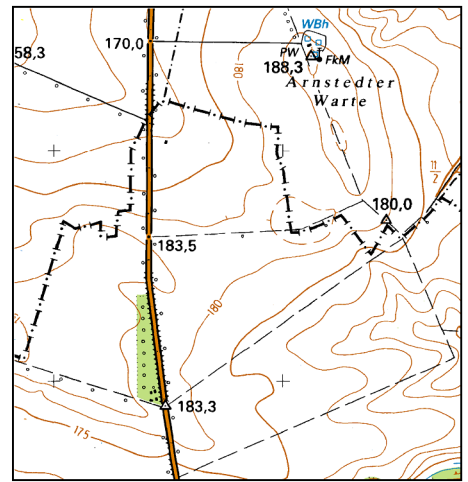

Zeichenerklärung

Linien- und Flächenzeichen	Objekt	Zeichen	Objekt	Zeichen
Landkreisgrenze	Landrohr (mit Auslaufhöhe)	A80.66	Schacht	
Gemarkungsgrenze	Höhenangabe	× 70,33	Kabelschacht	
Flurgrenze	Böschung		Hydrant oberirdisch	
Flurstücksgrenze	Verkehrsschild		Hydrant unterirdisch	
digitalisierte Flurstücksgrenze (ALK)	Absperrschieber		Straßensenkasten	
projektierte Flurstücksgrenze	Ampelanlage		Wasserschieber/HA	
gepl. Fundament WEA	Mauer mit Angabe der Stärke	0.24	Gas	
Umgrenzung der Baulastfläche	Zaun		Kanaldeckel/eckig/Mischwasser	
Stützmauer	Hecke		Kanaldeckel/rund/Regenwasser	
Gosse	Strauch/Busch		Kanaldeckel/rund/Schmutzwasser	
Oberirdische Leitung Starkstrom	Baum		Kanaldeckel/rund	
Oberirdische Leitung Strom	d Stamm / d Krone	0,4/6	Eingangsfußbodenhöhe	
Unterirdische Leitung Wasser	Gewässerpfel/Fließrichtung		Oberkante (fertig) Fußboden	
Abwasserkanal Schmutzwasserleitung	Zugehörigkeitshaken		Kanaldeckel/Höhe	
Abwasserkanal Regenwasser	Findling		Kanalsole/Höhe	
Abwasserkanal Mischwasserleitung	Fahnenmast		Wohnhaus	
Oberirdische Versorgungsleitung	Laterne		Garage	
Unterirdische Versorgungsleitung z.B. Trinkwasser	Poller		Großpflaster	
vorhandene Schmutzwasserleitung	Windnergieanlage/geplant		Rasengittersteine	
vorhandene Regenwasserleitung	Blumenkasten		Betonsteinpflaster	
vorhandene Mischwasserleitung	Schaltkasten		Natursteinpflaster	
geplante Schmutzwasserleitung	Mast/Holz		Kleinpflaster	
geplante Regenwasserleitung	Strom-Verteilerkasten		Verbundpflaster	
geplante Mischwasserleitung	Zugang		Plattenbeton/Betonplatten	
Elektrokabel	Zufahrt		bituminöser Belag/Beton	

Abstandsfläche/Baulastfläche/
Fläche für Vereinigungsbaulast

geplante Zuwegung

Höhenanschluß:

ohne

~~Berechnung Abstandsfläche:
gemäß B-Plan Pkt. 2.2.: 0,25 H
Gesamtbauhöhe: 229,13m x 0,25=57,28m
(kommt nicht zum Tragen)~~

jedoch mindestens Rotorradius +3m:
Rotorradius: $69,125\text{m} + 3\text{m} = 72,125\text{m}$