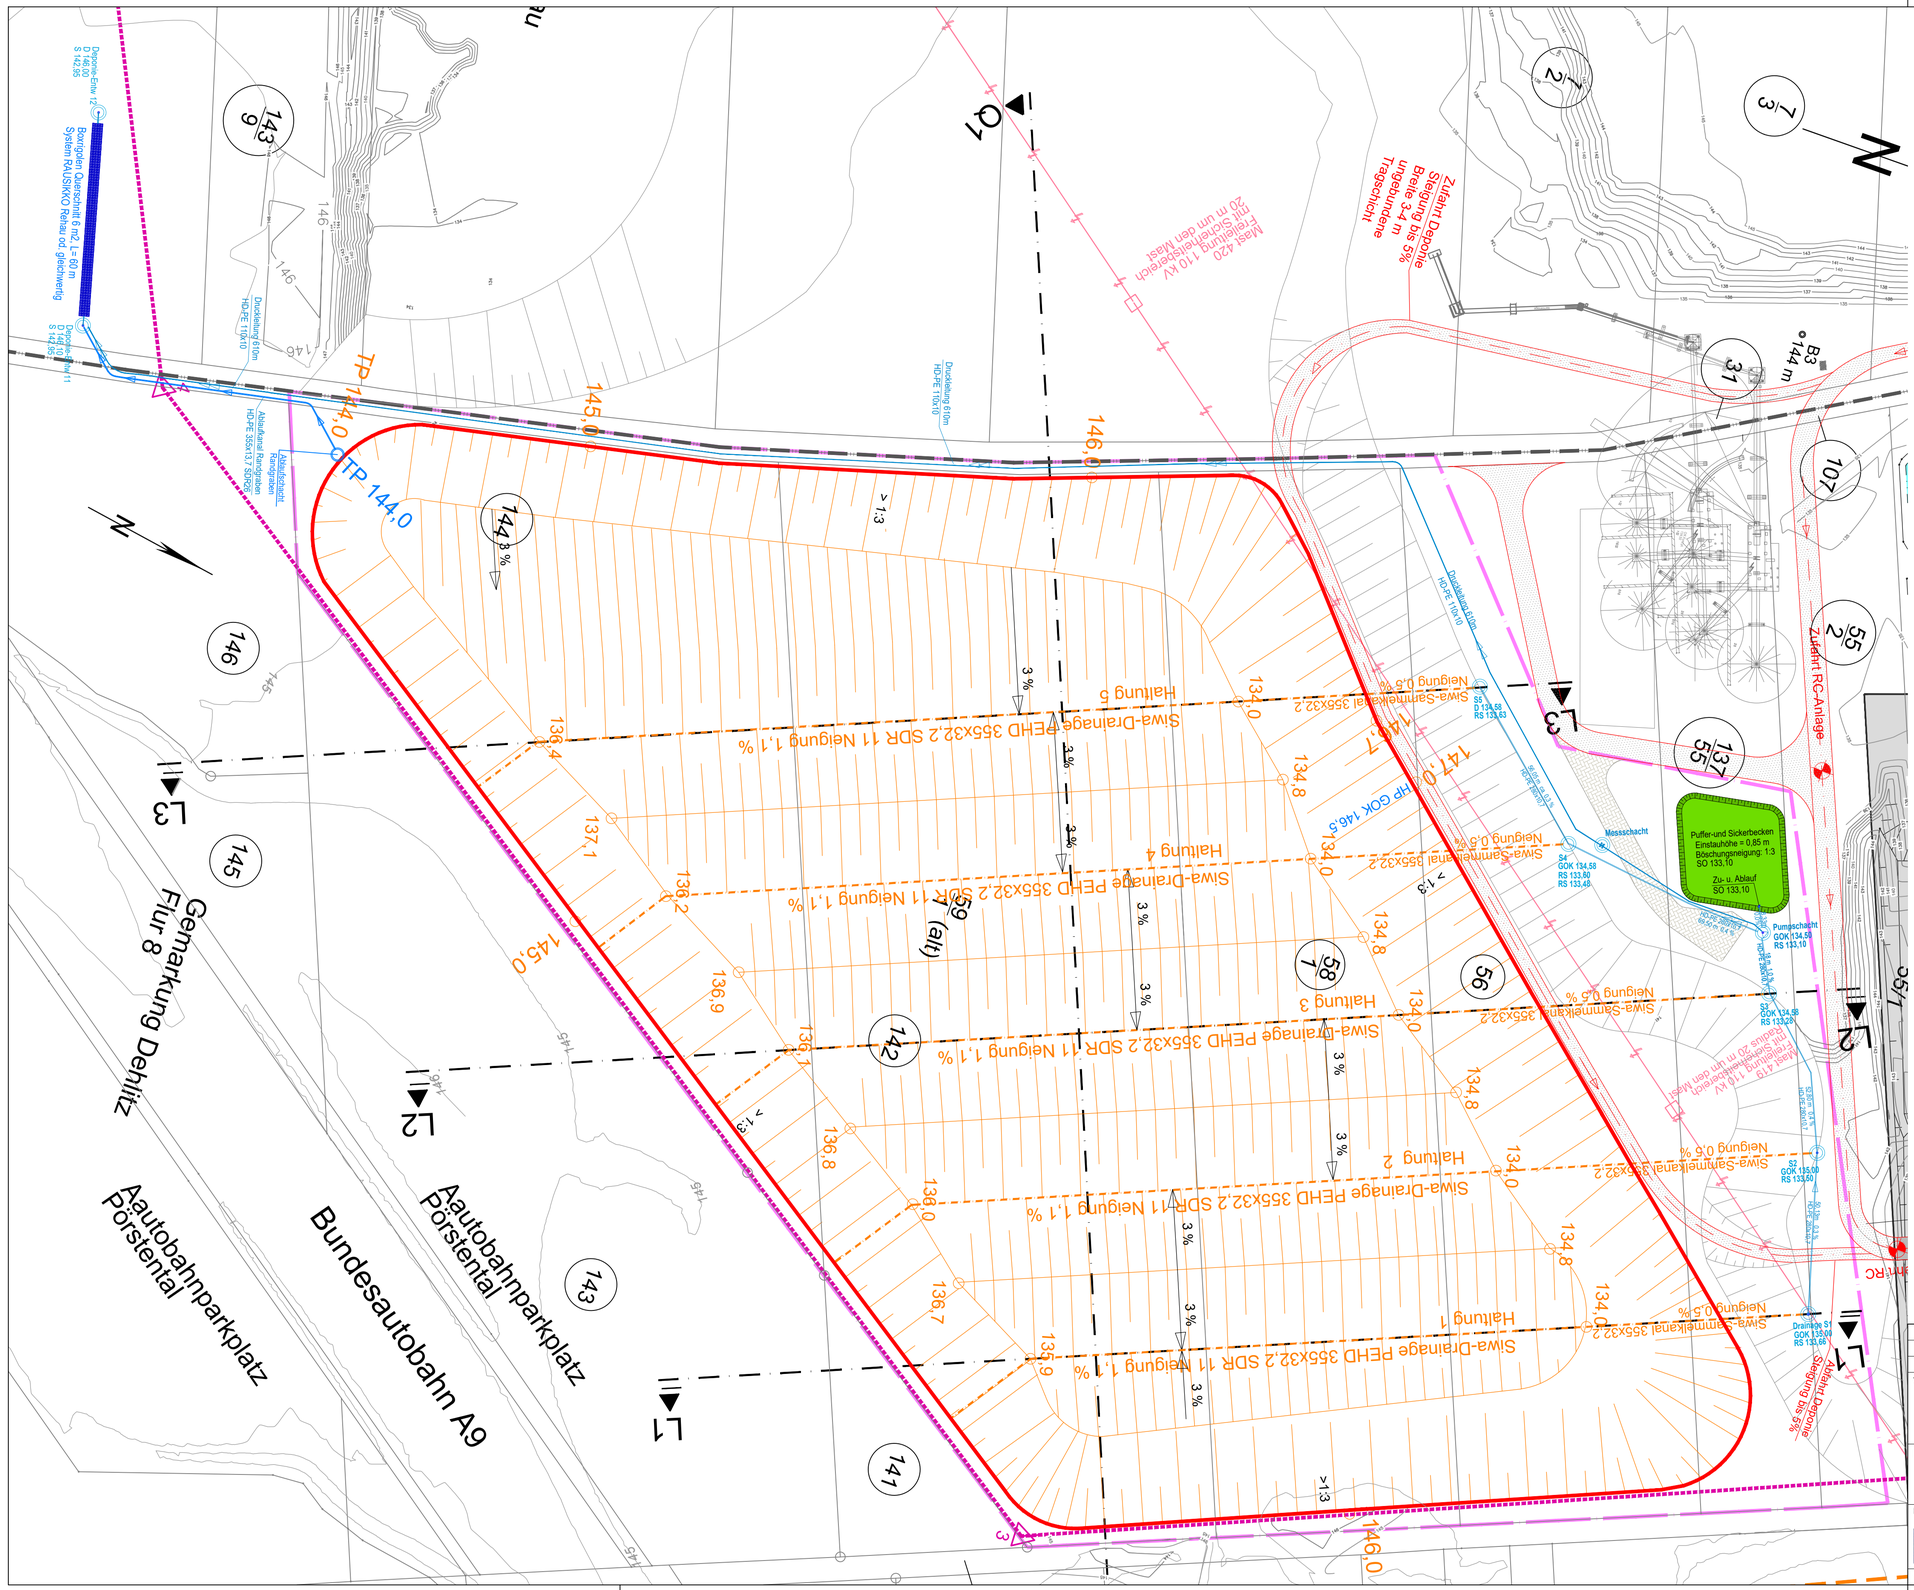


LEGENDE:

- Planfeststellungsgrenze Deponievorhaben
- Deponieumring DKI / DK0-Deponie
- Kiestagebau Lösau Bewilligungsfeld Borau Bewilligungsgrenze
- Flurgrenzen mit Flur-Nummern
- Überland-Stromleitungen
- Kiestagebaufläche BWE KLAUS GmbH & Co. KG Bewilligungsfeld Borau
- Sondergebiet Photovoltaik
- Gemarkungsgrenze
- Bebauungsplan Nr. 7
- Depoieentwässerung

Gilching, den 18.12.2023

Ingenieurbüro Haas-Kahlenberg GmbH
Gerhard Haas-Kahlenberg
- Planersteller -

Lützen, den 18.12.2023

recycling plus GmbH
Markus Jung
- Antragsteller -

| Nr.: | Änderungen | geänd. am | Bearbeiter | gepr. am | Projektleiter |
|---|---|---|---|---|---|

Vorhaben:
DK0-Boden- und Bauschuttdeponie
Lösau

Plannummer: LÖ 01-2-47_G | Maßstab: 1: 1000
Anlage 10.1.1 | Standort: siehe Bericht
Planstand: Genehmigungsplanung

Planinhalt
Lageplan DK0-Deponie
Entwässerung der Deponie Süd

| | Datum | Name | Unterschrift |
|---|---|---|---|
| gezeichnet | 08.12.2023 | Fischer | Fischer |
| geprüft | 08.12.2023 | Ha-Ka | Ha-Ka |

Entwurfsverfasser:
Ingenieurbüro HAAS - KAHLENBERG GmbH
Bauwesen + Umwelttechnik
Talhofstraße 14 82205 Gilching Tel. 08105/271485
ingenieurbuero@haas.kahlenberg.de

Vorhabensträger:
recycling plus GmbH
Niederlassung Weißenfels
Heerweg 1 06686 Lützen

Diese Zeichnung unterliegt dem Urheberrecht. Ohne Genehmigung ist keine Kopie oder Weitergabe erlaubt