


Regeldetail L002 Randgrabenprofil

Anschlussbereiche mit Böschungsneigungen bis 1:3

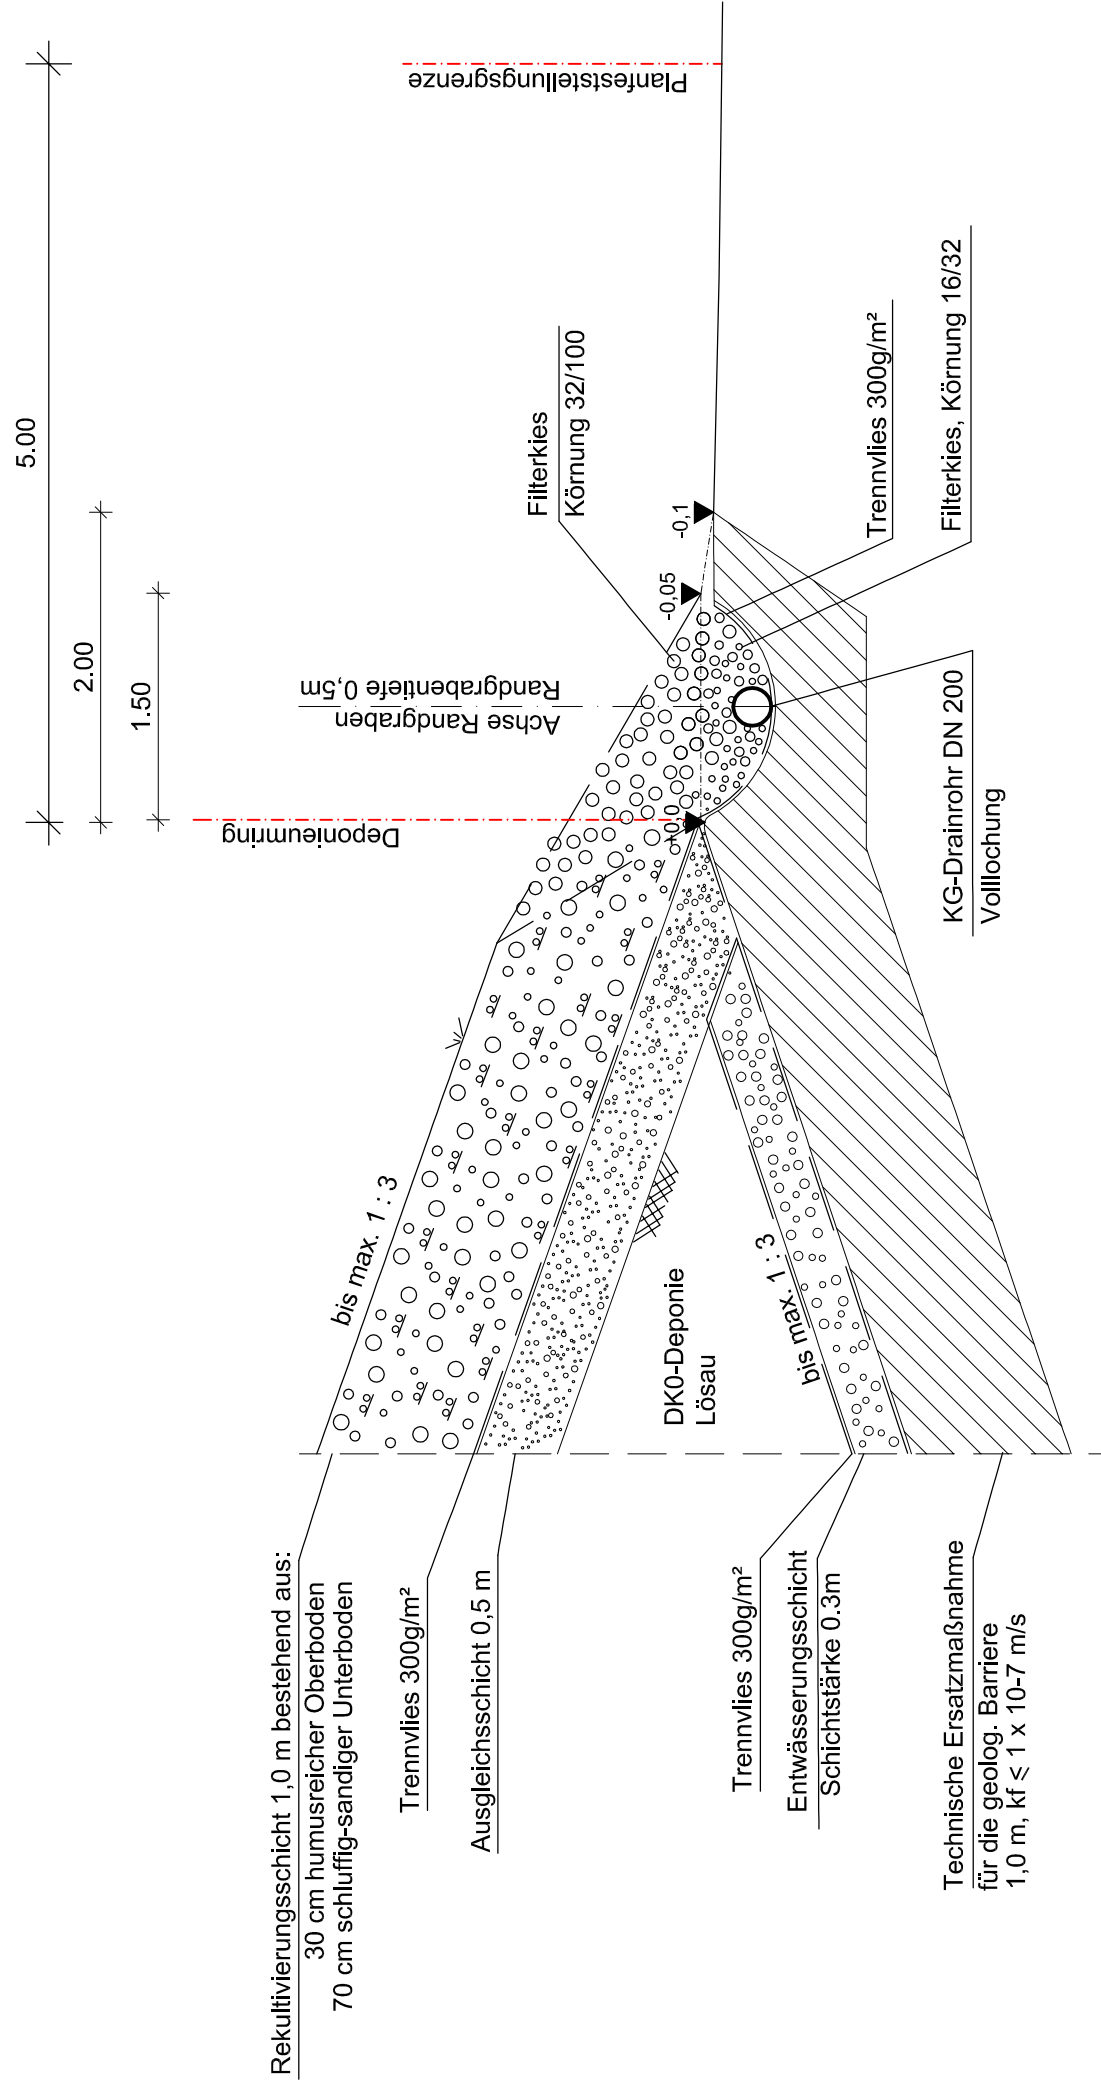

Gilching, den 18.12.2023

M. Z.

Ingenieurbüro Haas-Kahlenberg GmbH
Gerhard Haas-Kahlenberg
- Planersteller -

Lützen, den 18.12.2023

M. Z.

recycling plus GmbH
Markus Jung
- Antragsteller -

Nr.:	Änderungen	geänd. am	Bearbeiter	gepr. am	Projektleiter
Vorhaben:	DK0-Boden- und Bauschuttdeponie Lösau				
Plannummer:	LÖ.01-2-36_G Maßstab: 1:50				
Anlage 6.2	Standort: Lösau				
Planstand: Genehmigungsplanung					
gezeichnet	Datum	Name	Unterschrift		
geprüft	18.10.2023	Fischer	Fischer		
	18.10.2023	Ha-Ka	Ha-Ka		

Planinhalt
Regeldetail L002
Randgrabenprofil

Entwurfsverfasser:
Ingenieurbüro HAAS - KAHLENBERG GmbH
Bauwesen + Umwelttechnik
Talhoisstraße 14 82205 Gilching Tel. 08105/271485
ingenieurbuero@haas.kahlenberg.de

Vorhabensträger:
KLAUS RECYCLING+
recycling plus GmbH
Niederlassung Weissenfels
Heerweg 1 06686 Lützen

Diese Zeichnung unterliegt dem Urheberrecht. Ohne Genehmigung ist keine Kopie oder Weitergabe erlaubt.