


Regeldetail LÖ11

Rohraufleger Drainage Sickerwasserfassung

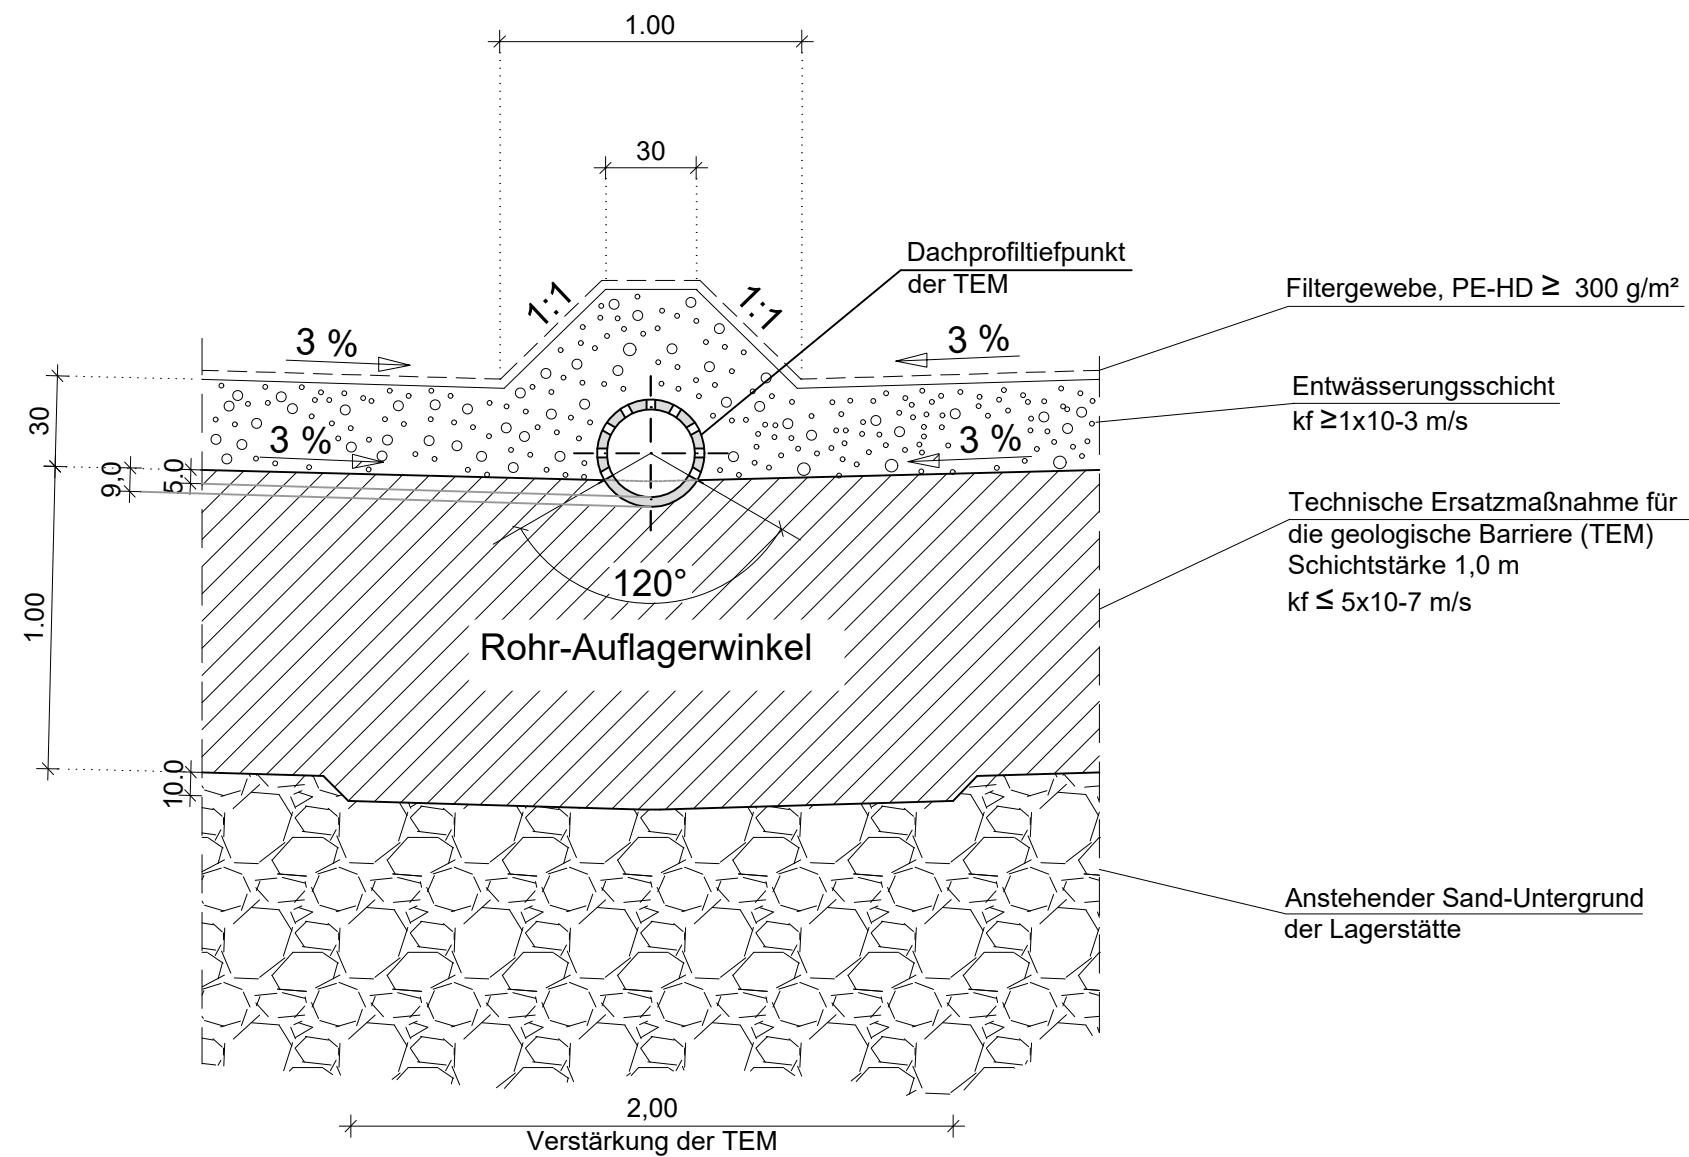

Gilching, den 18.12.2023

Ingenieurbüro Haas-Kahlenberg GmbH
Gerhard Haas-Kahlenberg
- Planersteller -

Lützen, den 18.12.2023

recycling plus GmbH
Markus Jung
- Antragsteller -

Nr.:	Änderungen	geänd. am	Bearbeiter	gepr. am	Projektleiter
Vorhaben: DK0-Boden- und Bauschuttdeponie Lösau		Plannummer: LÖ 01-2-31_G		Maßstab: 1:25	
		Anlage 6.9	Standort: Lösau		
		Planstand: Genehmigungsplanung			
Planinhalt Regeldetail LÖ11 Rohraufleger Drainage Sickerwasserfassung		Datum	Name	Unterschrift	
		gezeichnet	08.12.2023	Fischer	Fischer
		geprüft	08.12.2023	Ha-Ka	Ha-Ka

Entwurfsverfasser:



Ingenieurbüro HAAS - KAHLENBERG GmbH
Bauwesen + Umwelttechnik
Talhofstraße 14 82205 Gilching Tel. 08105/271485
ingenieurbuero@haas.kahlenberg.de

Vorhabensträger:



recycling plus GmbH
Niederlassung Weißfels
Heerweg 1 06686 Lützen