



\\CDMEINTERNAL.CDM.COM\PROJECTS\248500-248999\248783\500_CAD\560_GP\561_ARDA\08_GEOTECHNISCHE ERKUNDUNG\248783-01-ÜB_A3_nou_13_Okt_2023_08-4-3-45

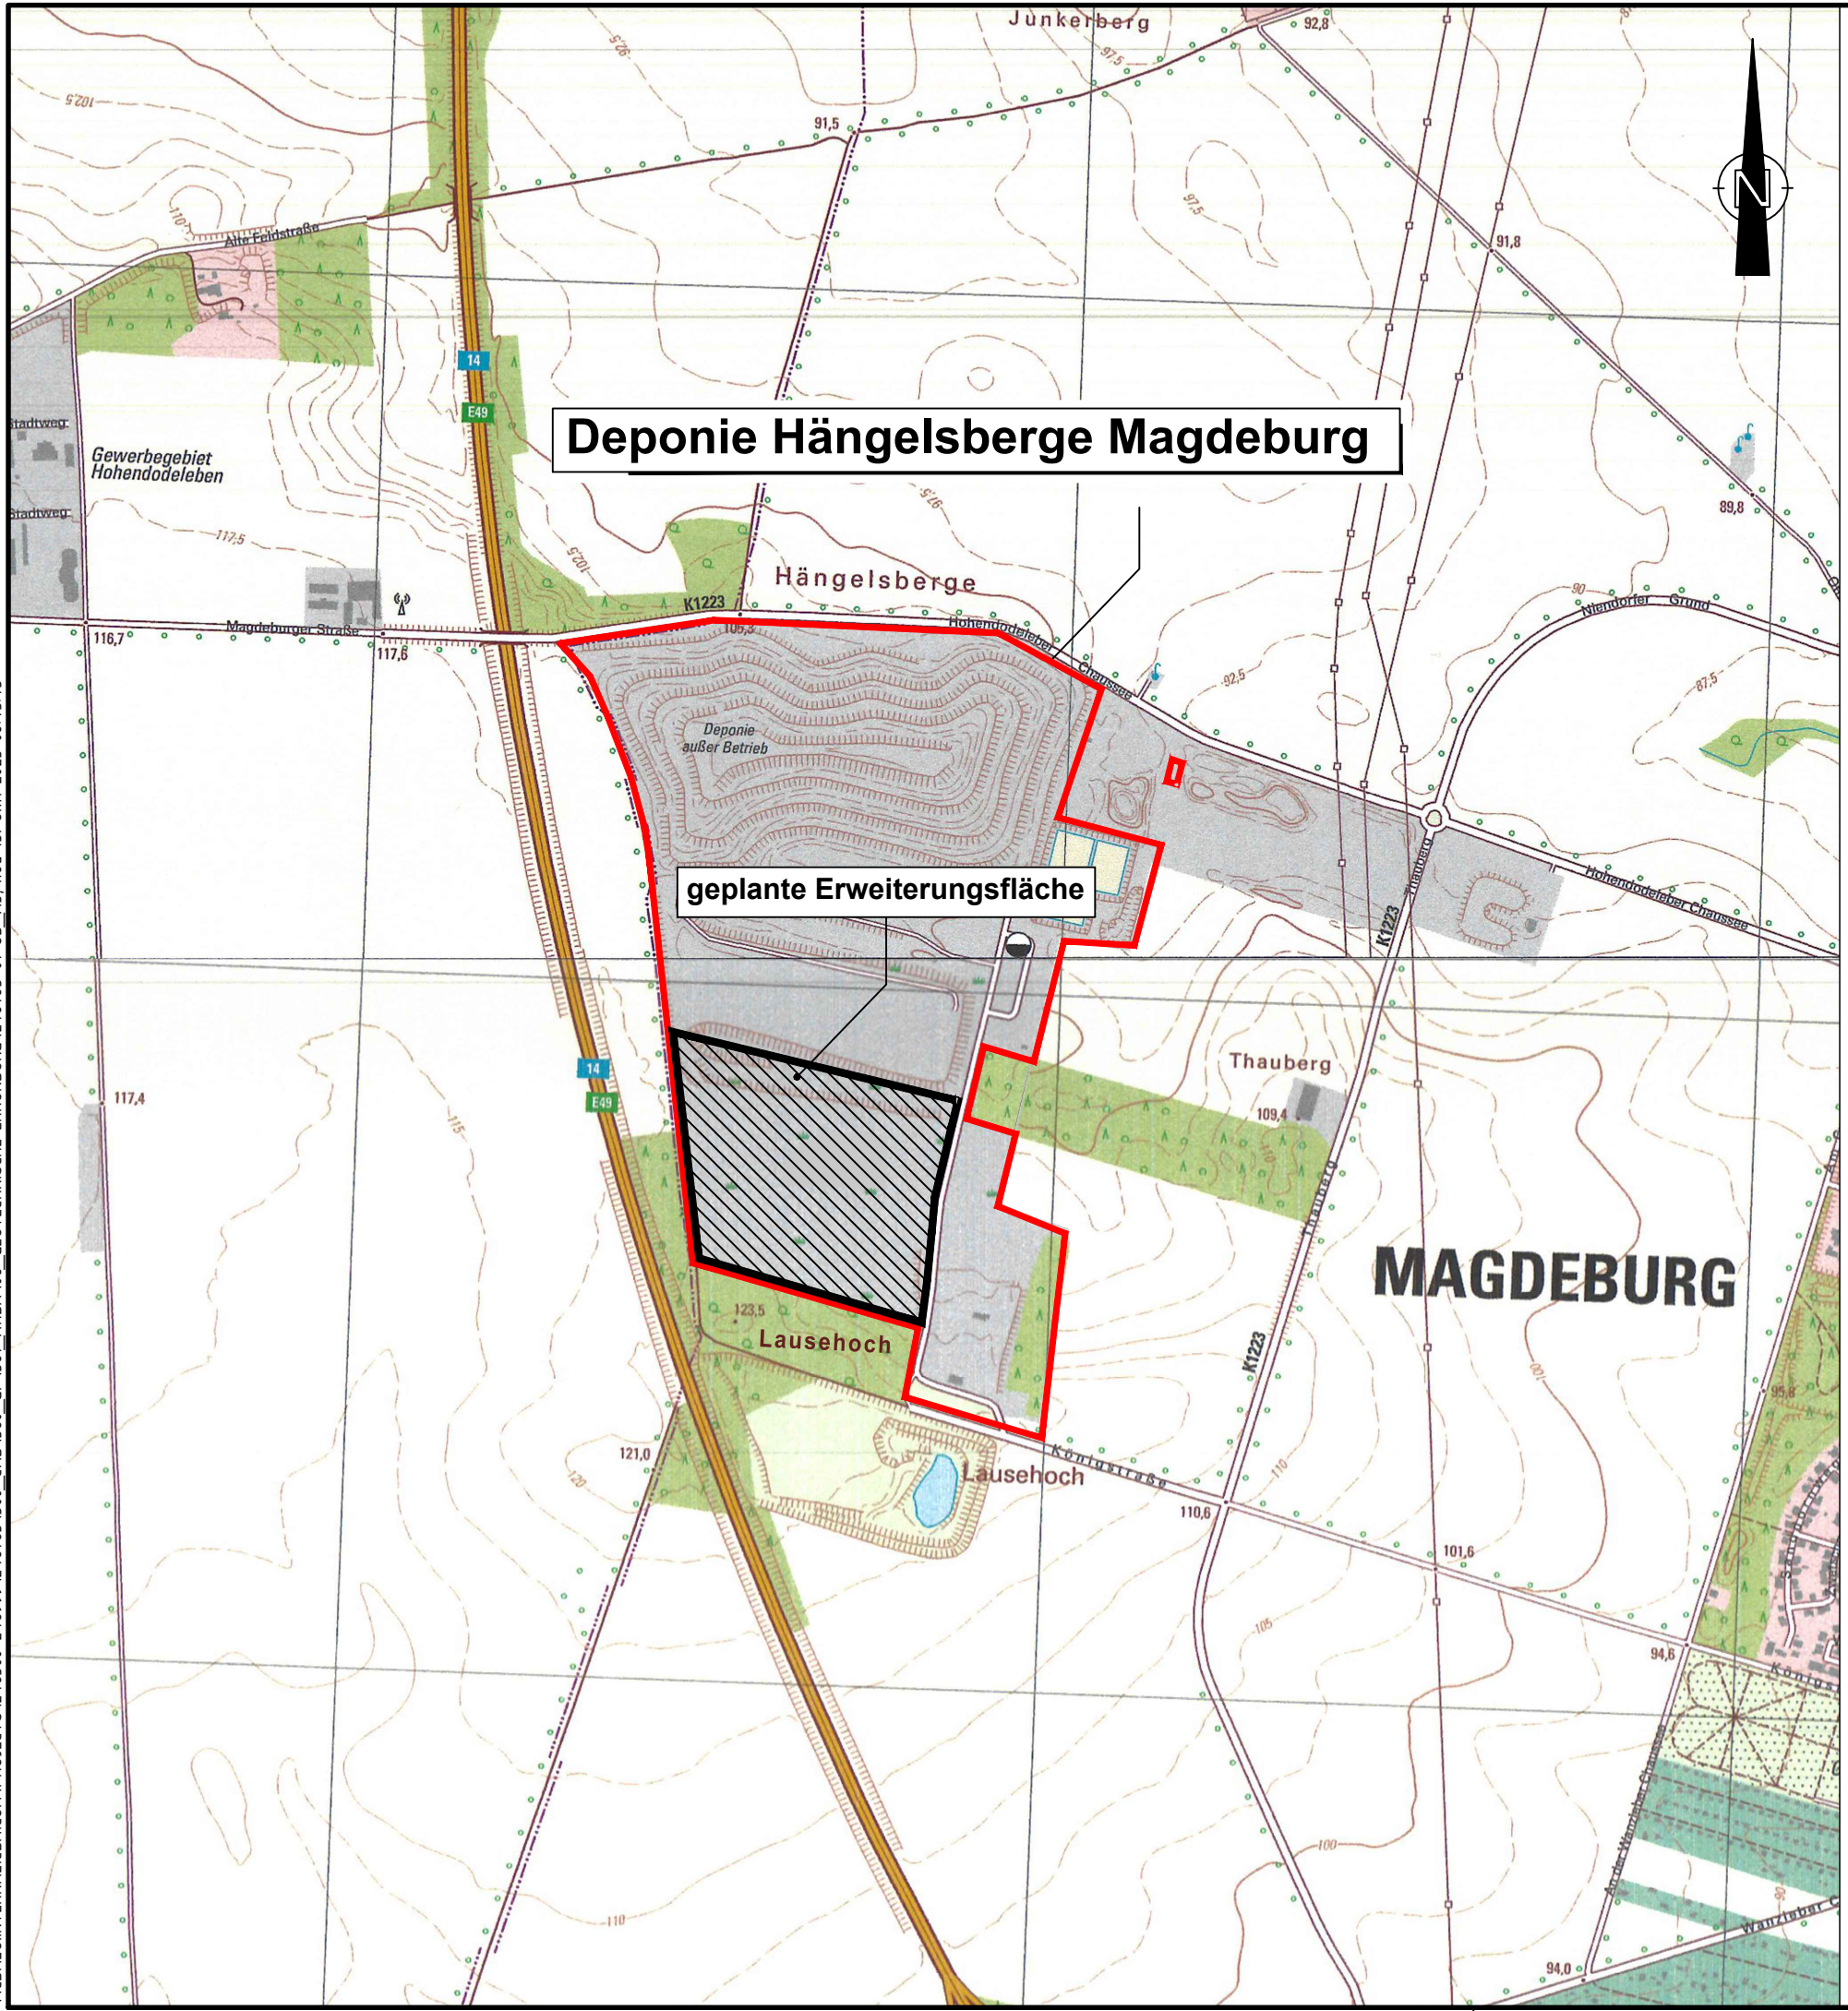


Deponie Hängelsberge Magdeburg


geplante Erweiterungsfläche

MAGDEBURG

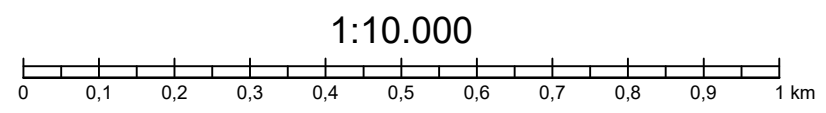

Diese Unterlage und ihr Inhalt sind unser geistiges Eigentum. Sie darf nicht ohne unsere schriftliche Genehmigung vervielfältigt, unbefugten Dritten zur Einsicht überlassen oder sonstwie mitgeteilt werden oder zu anderen Zwecken, als sie dem Empfänger anvertraut ist, benutzt werden. Sie ist auf Verlangen zurückzugeben.

Bauherr / Auftraggeber
 Landeshauptstadt Magdeburg
 Eigenbetrieb
 Städtischer Abfallwirtschaftsbetrieb
 Sternstraße 13
 39104 Magdeburg
 0391 540 4601

Planverfasser
 CDM Smith SE
 Weißenfelder Straße 65 H
 04229 Leipzig
 tel: 0341 33389300
 fax: 0341 33389392
 leipzig@cdmsmith.com
 cdmsmith.com

Projekt
 Deponie Hängelsberge, Planung Erweiterung nach DK II
 Antrag auf vorzeitigen Maßnahmebeginn

Titel
 Übersichtslageplan

Aufgenommen	Gezeichnet	Bearbeitet	Geprüft	Projekt-Nr.	Plan-Nr.	Bericht-Nr.
10/2023	10/2023	10/2023	10/2023	248783		
Name	Nou	Leh	Ren	Phase	Maßstab	Anlagen.-Nr.
Dateiname	248783-01-ÜB_A3.DWG			GP	1:10.000	1.1