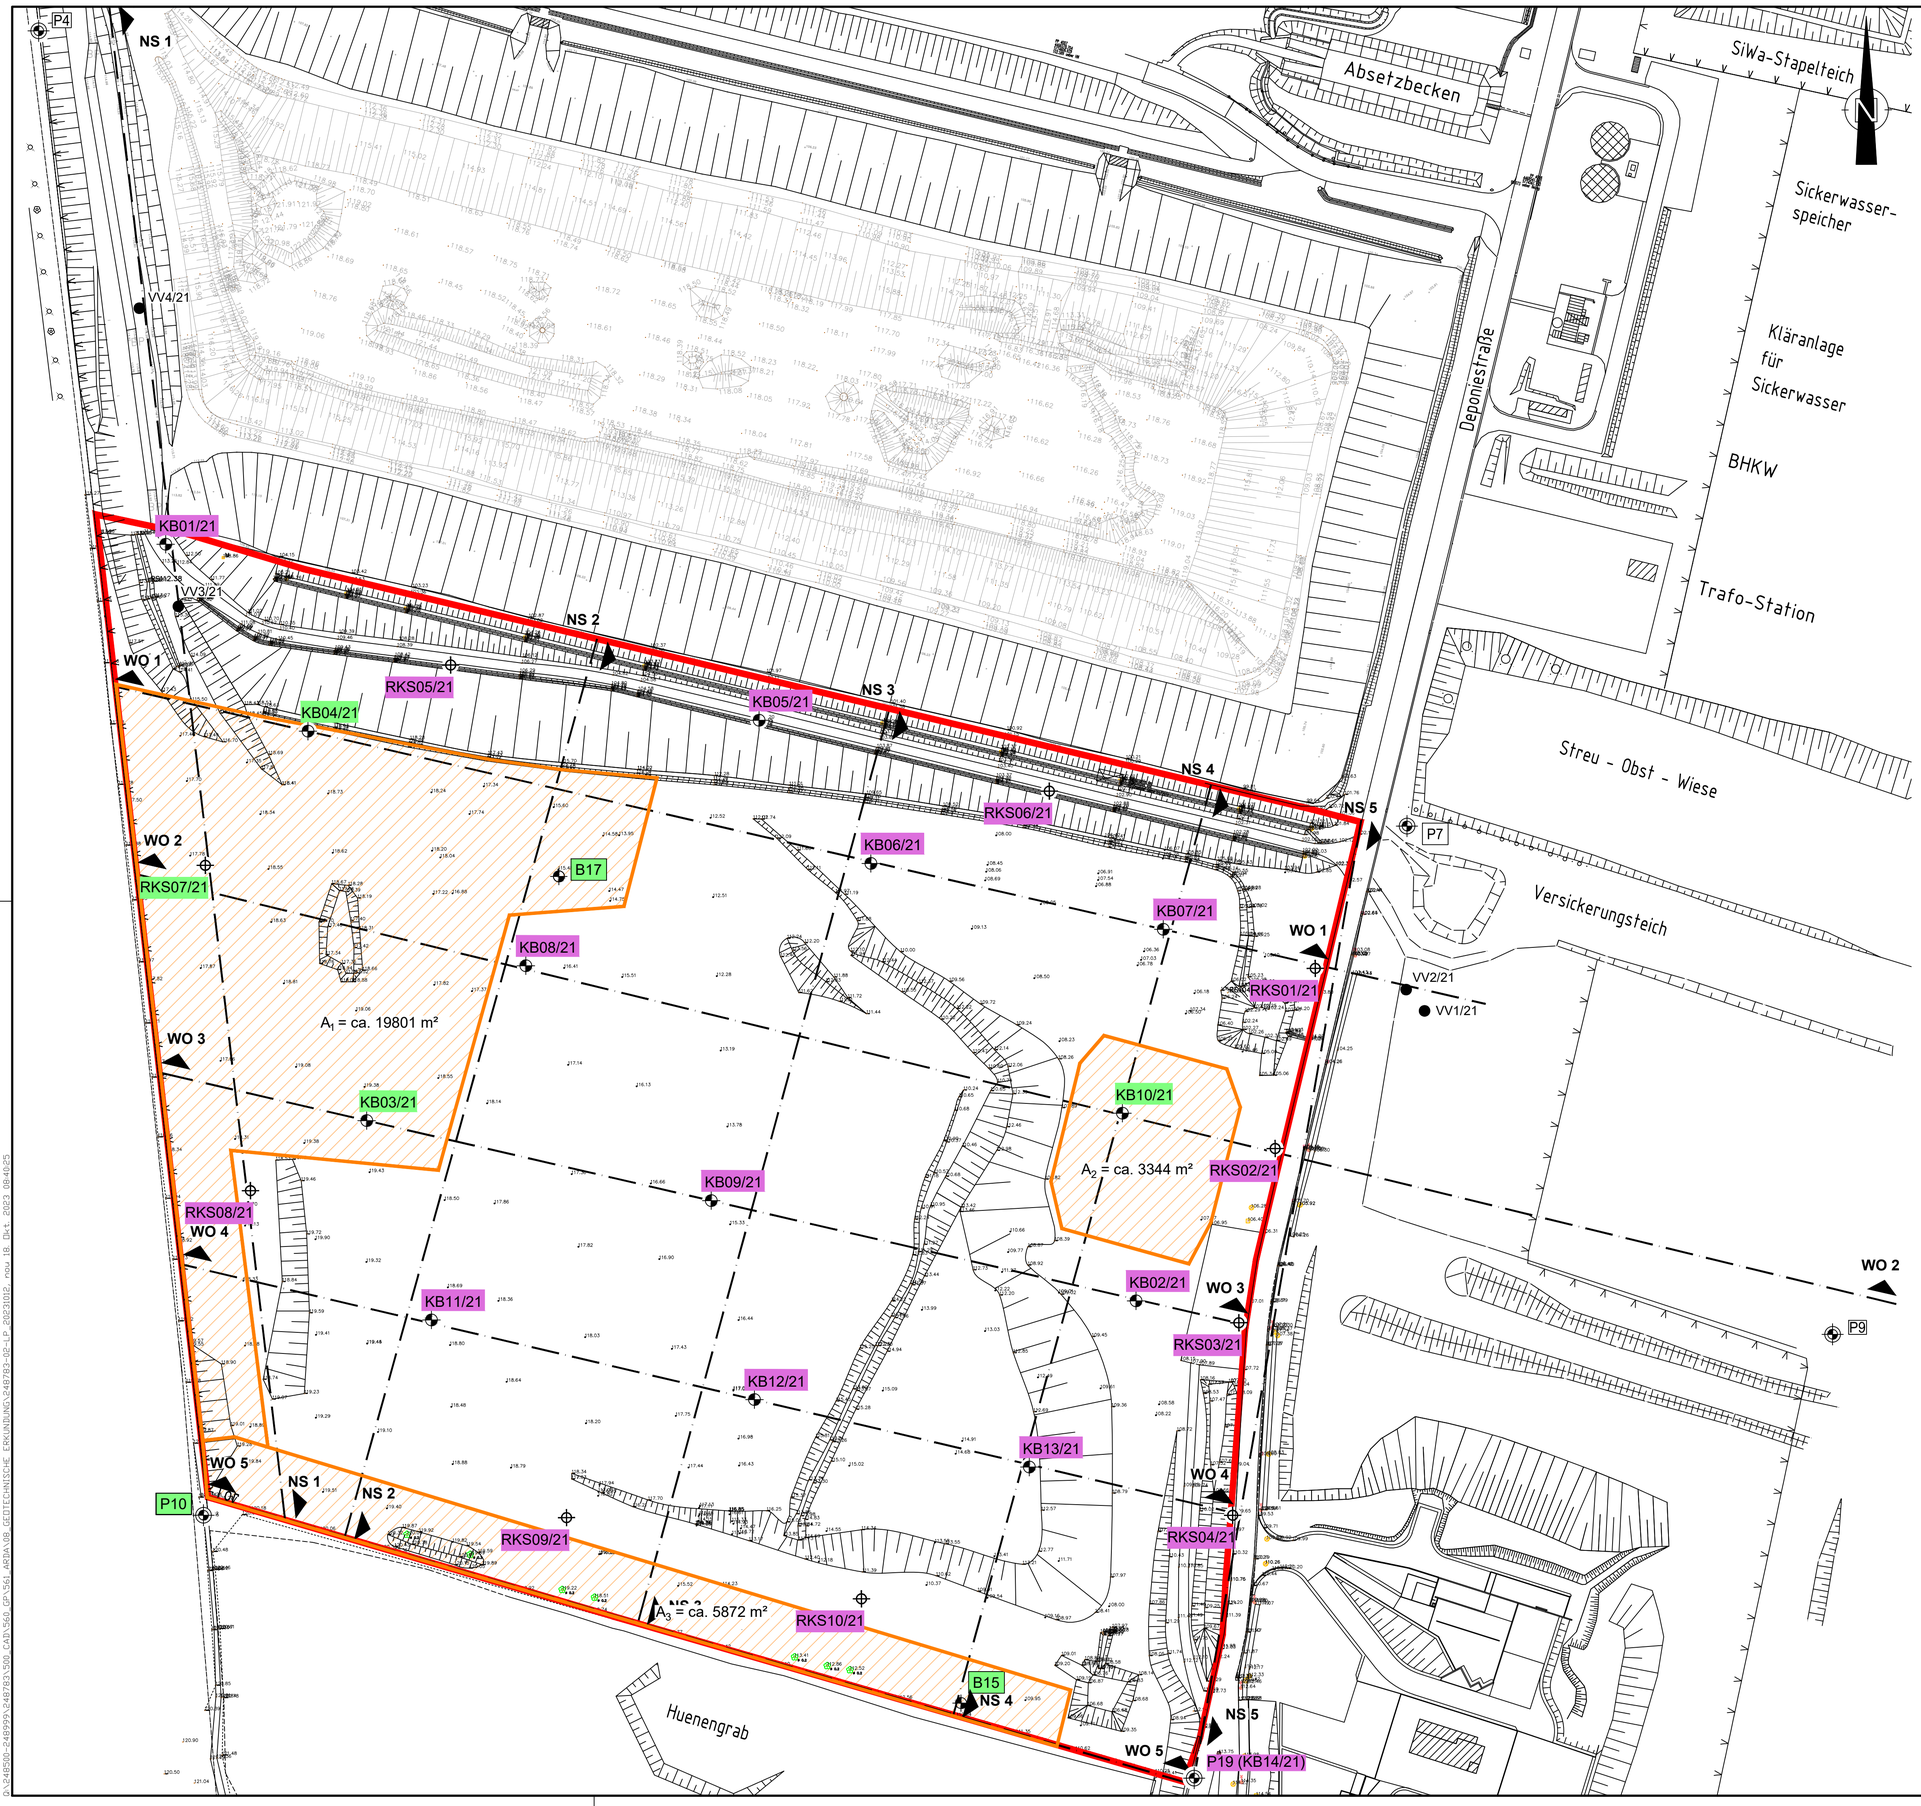

Legende

	Abfallablagerung Stand 08.01.2019
	Erweiterungsfläche

Altaufschlüsse / Pegel

P7	Grundwassermessstelle Bestand
B7	Altbohrung

neu realisierte Aufschlüsse / Grundwassermessstellen

KB10/21	ausgeführte Kernbohrung (KB)
P19 (KB14/21)	ausgeführte Grundwassermessstelle
RKS01/21	ausgeführte Rammkernsondierung (RKS)
VV1/21	Kernbohrung mit Versickerungsversuch
	unmittelbar unter GOK Auffüllungen angetroffen, gestörte Lagerungsverhältnisse vorhanden
	ungestörte Lagerungsverhältnisse angetroffen
	Bereich, in denen archäologische Befunde nicht auszuschließen sind

1:1.000

0 10 20 30 40 50 60 70 80 90 100 m

Diese Unterlage und ihr Inhalt sind unser geistiges Eigentum. Sie darf nicht ohne unsere schriftliche Genehmigung vervielfältigt, unbefugten Dritten zur Einsicht überlassen oder sonstwie mitgeteilt werden oder zu anderen Zwecken, als sie dem Empfänger anvertraut ist, benutzt werden. Sie ist auf Verlangen zurückzugeben.

Bauherr / Auftraggeber
Landeshauptstadt Magdeburg
Eigenbetrieb
Städtischer Abfallwirtschaftsbetrieb
Sternstraße 13
39104 Magdeburg
Tel.: 0391 540-4601

Planverfasser
CDM Smith SE
Weißenfelser Straße 65 H
04229 Leipzig
tel: 0341 33389300
fax: 0341 33389392
leipzig@cdmsmith.com
cdmsmith.com

Projekt: Deponie Hängelsberge, Planung Erweiterung nach DK II, Antrag auf vorzeitigen Maßnahmebeginn

Titel: Lageplan mit Baugrundaufschlüssen und Kennzeichnung der angetroffenen Lagerungsverhältnisse

Datum

Antragsteller

Datum

Entwurfsverfasser

	Gezeichnet	Geprüft	Freigegeben	Projekt-Nr.	Plan-Nr.	Bericht-Nr.
Datum	10/2023	10/2023		248783		
Name	Nou	Ren		Phase	Maßstab	Anlagen.-Nr.
Dateiname	248783-02-LP_20231012.DWG			GP	1:1.000	1.2