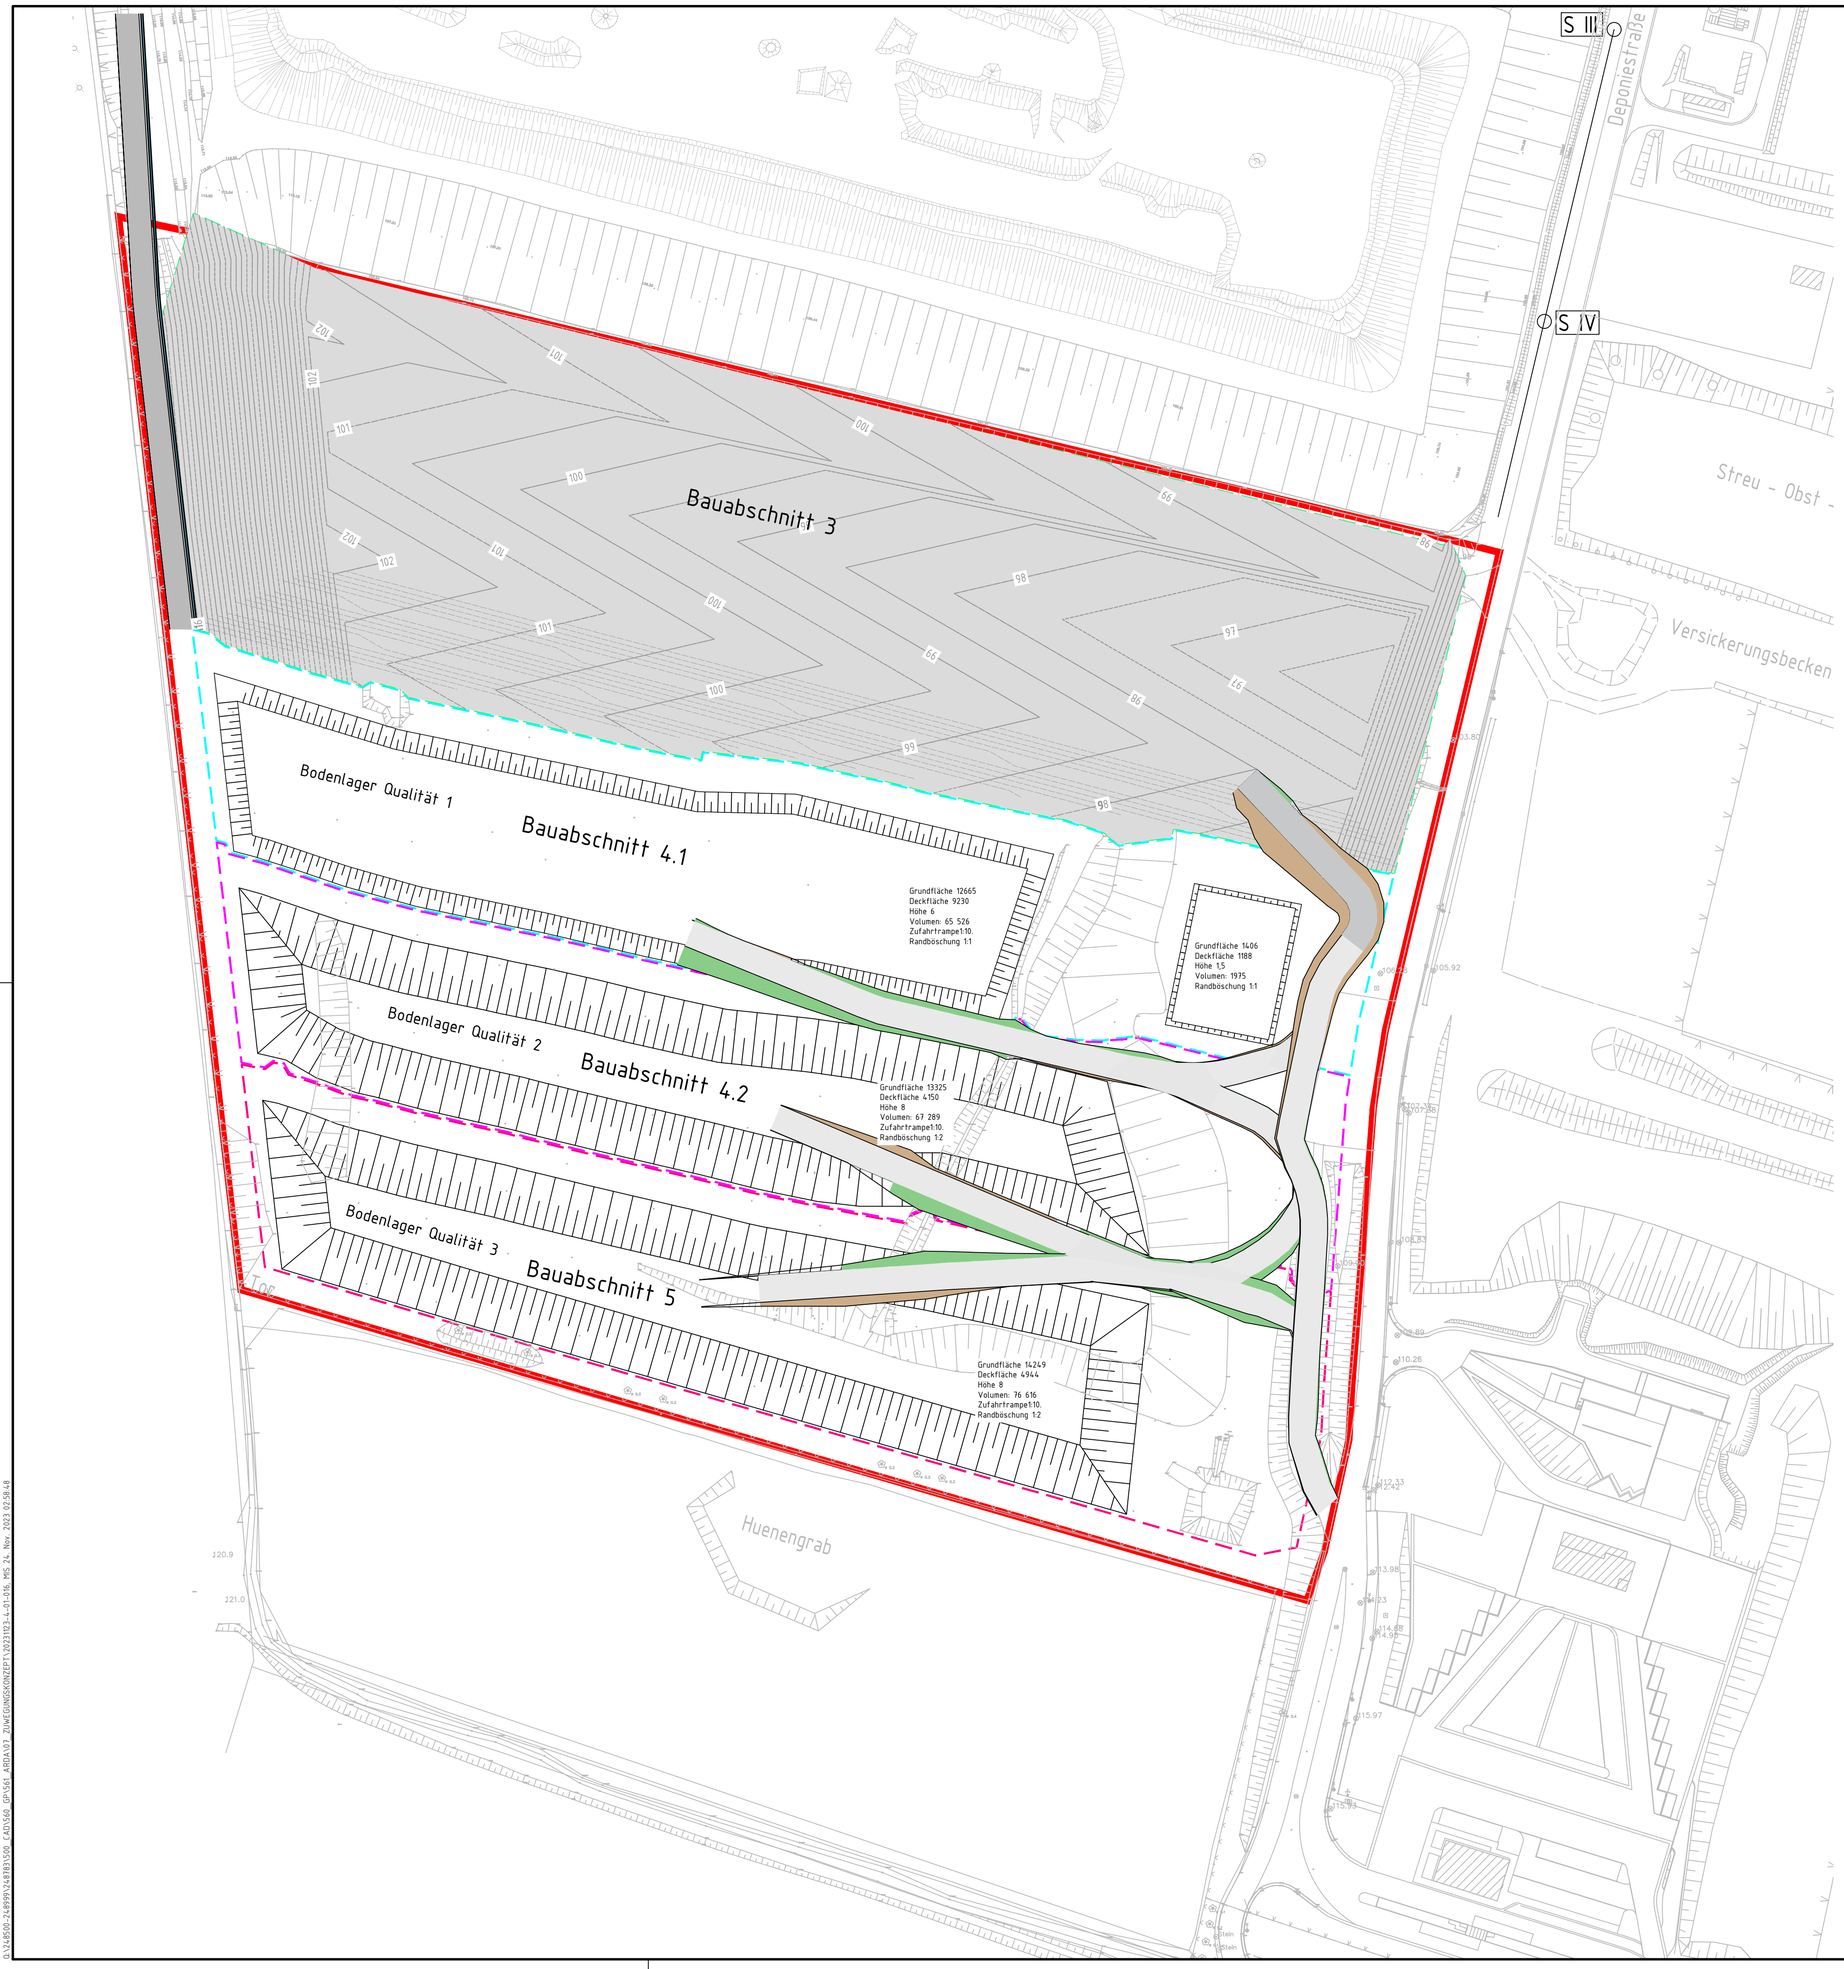

Legende

- Erweiterungsfläche
- 110 — Höhenlinie OK Planum (UK geotechnische Barriere)
- Grenze Bauabschnitt 3
- Grenze Bauabschnitt 4.1
- Grenze Bauabschnitt 4.2
- Grenze Bauabschnitt 5
- S I - S V — vorh. Sickerwasserschacht
- temporäre Baustraße (Rampe DA3), Befestigung mit Asphalttragdeckschicht
- temporäre Baustraße, Befestigung mit Schottertragschicht

1:1.000

0 10 20 30 40 50 60 70 80 90 100 m

Diese Unterlage und ihr Inhalt sind unser geistiges Eigentum. Sie darf nicht ohne unsere schriftliche Genehmigung vervielfältigt, unbefugten Dritten zur Einsicht überlassen oder sonstwie mitgeteilt werden oder zu anderen Zwecken, als sie dem Empfänger anvertraut ist, benutzt werden. Sie ist auf Verlangen zurückzugeben.

Bauherr / Auftraggeber
Landeshauptstadt Magdeburg
Eigenbetrieb
Städtischer Abfallwirtschaftsbetrieb
Sternstraße 13
39104 Magdeburg
Tel.: 0391 540-4601

Planverfasser
CDM Smith

Projekt
Deponie Hängelsberge, Planung Erweiterung nach DK II
Antrag auf vorzeitigen Maßnahmebeginn

Titel
Lageplan Ausbauabschnitt DA 3 mit geplantem Bodenlager

Datum
Antragsteller

Datum
Entwurfsverfasser

	Gezeichnet	Geprüft	Freigegeben	Projekt-Nr.	Plan-Nr.	Bericht-Nr.
Datum	11/2023	11/2023	11/2023	248783		
Name	Misch	Ren	Ren	Phase: GP	Maßstab: 1:1.000	Anlagen.-Nr.: 1.4
Dateiname	20231123-4-01-016.DWG					

D:\248500-248999\248783\500_CAD\560_GP\561_ABDA\07_ZUWEGUNGSKONZEPT\20231123-4-01-016_MIS 24. Nov. 2023 02:58:48