



Regelquerschnitt Baustraße im Bereich Rampe in den DA3

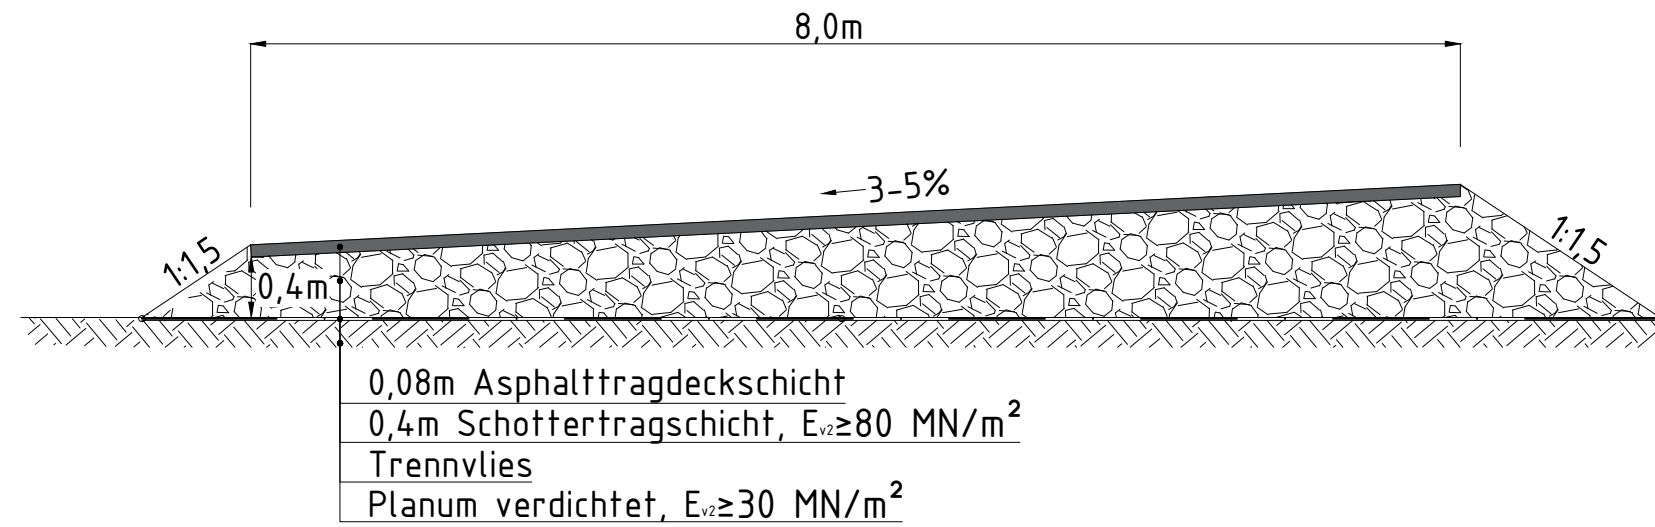


1:50

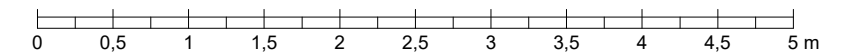

Diese Unterlage und ihr Inhalt sind unser geistiges Eigentum. Sie darf nicht ohne unsere schriftliche Genehmigung vervielfältigt, unbefugten Dritten zur Einsicht überlassen oder sonstwie mitgeteilt werden oder zu anderen Zwecken, als sie dem Empfänger anvertraut ist, benutzt werden. Sie ist auf Verlangen zurückzugeben.

Regelquerschnitt temporäre Baustraße

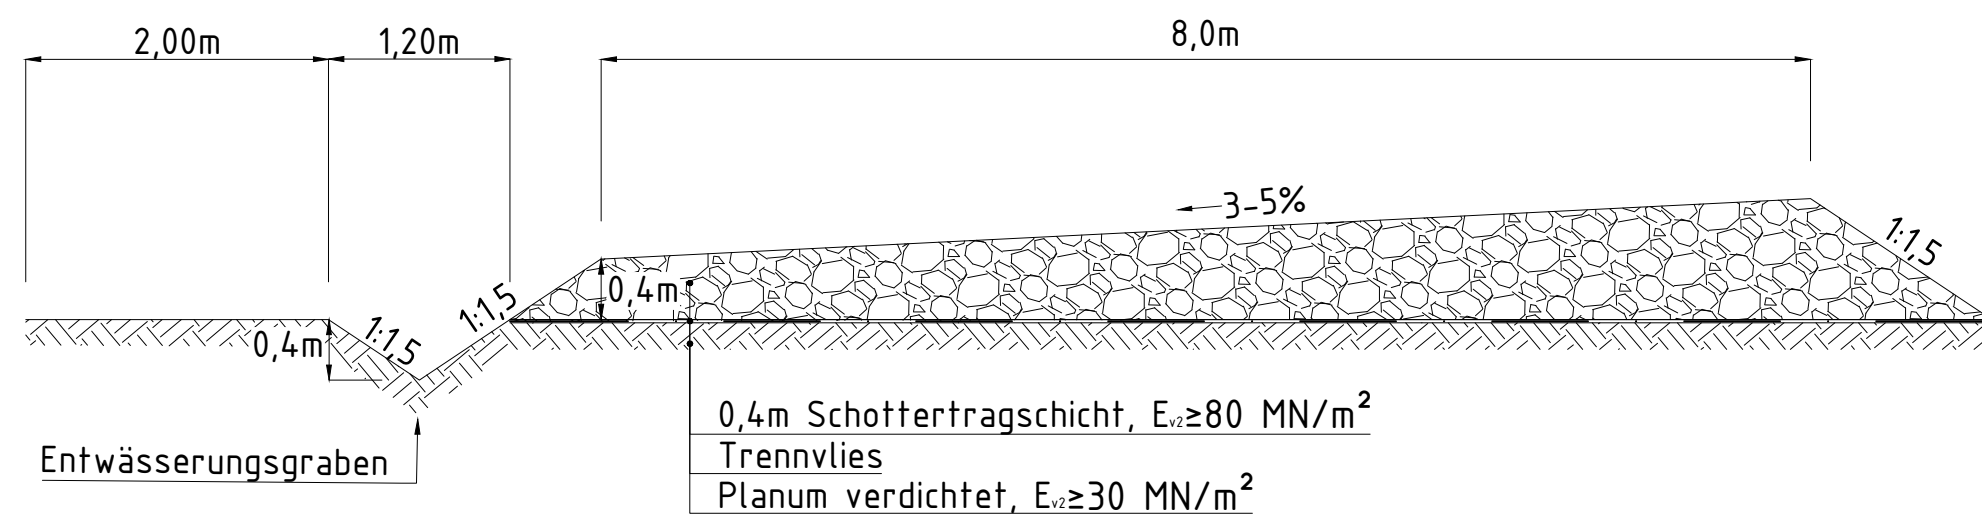

Bauherr / Auftraggeber  Landeshauptstadt Magdeburg Eigenbetrieb Städtischer Abfallwirtschaftsbetrieb Sternstraße 13 39104 Magdeburg Tel.: 0391 540-4601					
Planverfasser 					
Projekt Deponie Hängelsberge, Planung Erweiterung nach DK II Antrag auf vorzeitigen Maßnahmebeginn					
Titel Regelquerschnitt temporäre Baustraßen und Entwässerungsgräben					
Datum	Datum				
Antragsteller	Entwurfsverfasser				
Gezeichnet	Geprüft	Freigegeben	Projekt-Nr.	Plan-Nr.	Bericht-Nr.
Datum	12/2023	12/2023	12/2023	248783	
Name	shv	Ren	Ren	Phase	Anlagen.-Nr.
Dateiname	20231205-4-01-016.DWG			GP	1.6
				Maßstab	
				1:50	