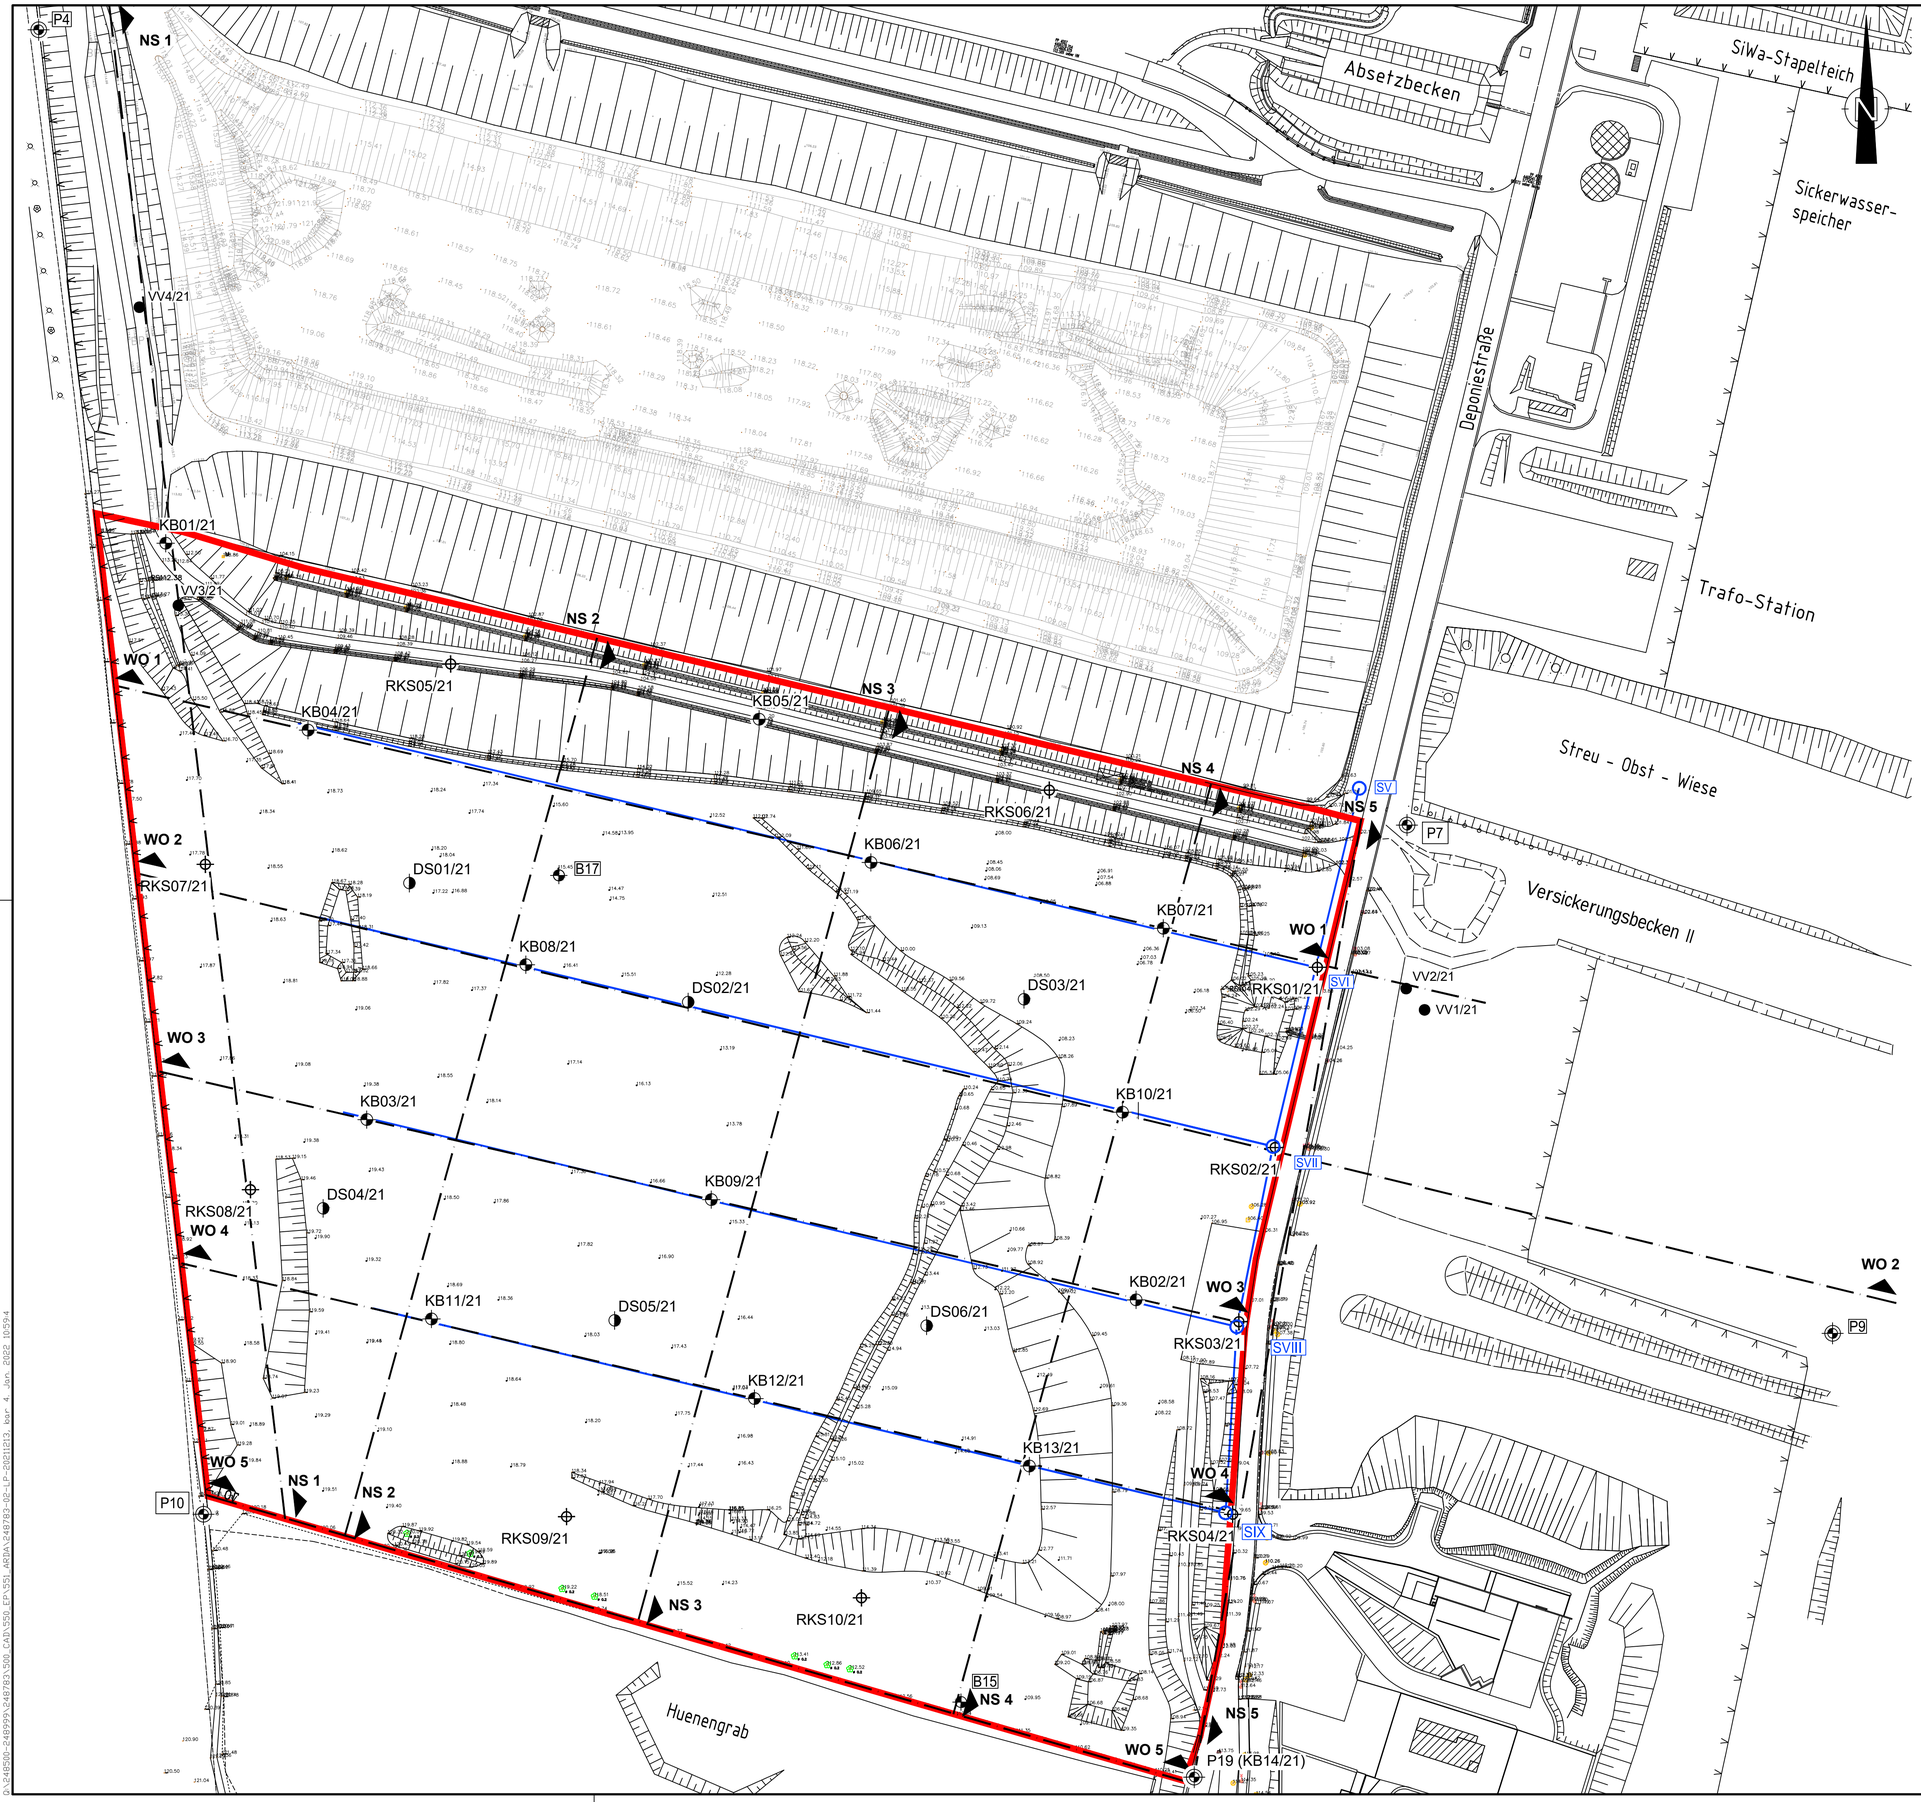

Legende

	Abfallablagerung Stand 08.01.2019
	Erweiterungsfläche
SVIII	geplante Sickerwasserschächte
	geplante Lage der Sickerwasserdränagen

Altaufschlüsse / Pegel

P7	Grundwassermessstelle Bestand
B7	Altbohrung

neu realisierte Aufschlüsse / Grundwassermessstellen

KB10/21	ausgeführte Kernbohrung (KB)
P19 (KB14/21)	ausgeführte Grundwassermessstelle
DS03/21	ausgeführte Drucksondierung (CPT bzw. DS)
RKS01/21	ausgeführte Rammkernsondierung (RKS)
VV1/21	Kernbohrung mit Versickerungsversuch
	geotechnischer Schnitt

1:1.000

0 10 20 30 40 50 60 70 80 90 100 m

Diese Unterlage und ihr Inhalt sind unser geistiges Eigentum. Sie darf nicht ohne unsere schriftliche Genehmigung vervielfältigt, unbefugten Dritten zur Einsicht überlassen oder sonstwie mitgeteilt werden oder zu anderen Zwecken, als sie dem Empfänger anvertraut ist, benutzt werden. Sie ist auf Verlangen zurückzugeben.

Bauherr / Auftraggeber
Landeshauptstadt Magdeburg
Eigenbetrieb
Städtischer Abfallwirtschaftsbetrieb
Sternstraße 13
39104 Magdeburg
0391 540 4601

Planverfasser
CDM Smith Consult GmbH
Weißenfelser Straße 65 H
04229 Leipzig
tel: 0341 33389300
fax: 0341 33389392
leipzig@cdmsmith.com
cdmsmith.com

Projekt
Deponie Hängelsberge, Planung Erweiterung nach DK II
Standsicherheitsuntersuchung und Setzungsabschätzung

Titel
Lageplan mit Aufschlüssen und Berechnungsschnitten

	Aufgenommen	Gezeichnet	Bearbeitet	Geprüft	Projekt-Nr.	Plan-Nr.	Bericht-Nr.
Datum		01/2022	01/2022	01/2022	248783		
Name		Nou	Mzk	Ren	Phase: EP	Maßstab: 1:1000	Anlagen.-Nr.: 1.2
Dateiname	248783-02-LP-20211213.DWG						

D:\248500-249999\248783\500_CAD\550_EP\551_ABDA\248783-02-LP-20211213, ber 4. Jan. 2022 10:59:4