


RKS01/21


(103,97 m ü. NHN)

m ü. NHN

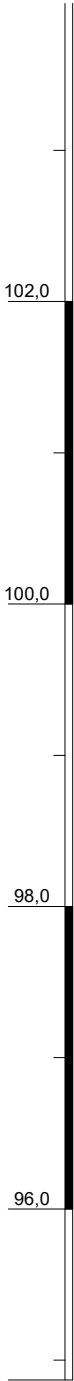

▽ 2,50 SW
-2,70m 31.05.2021

▽ 5,70 SW
-8,00m 31.05.2021

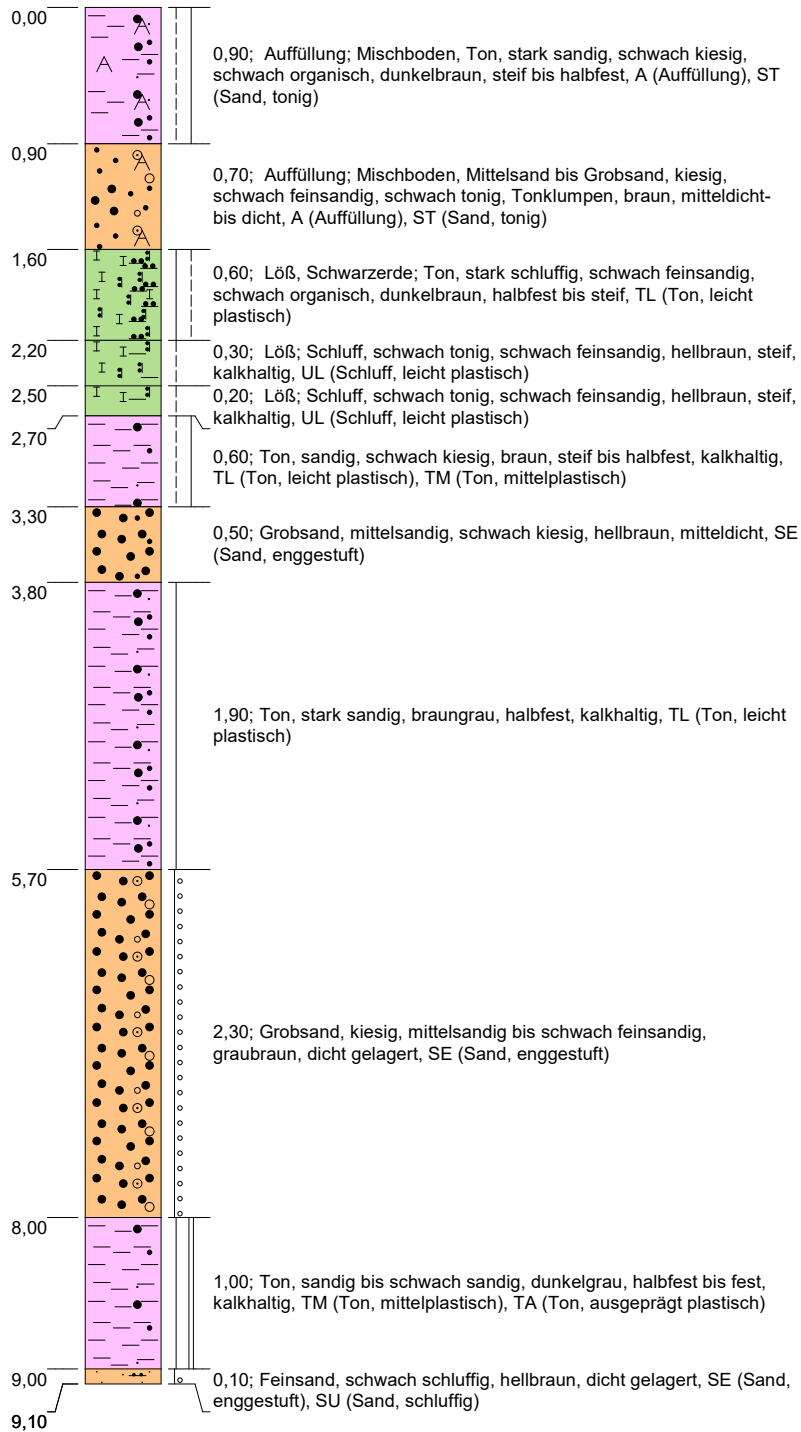

Höhenmaßstab: 1:50

Blatt 1 von 1

Projekt:	Erkundung Erweiterung Dep. Hängelsberge		
Bohrung:	RKS01/21		
Auftraggeber:	SAB Magdeburg	Rechtswert:	4468469,6
Bohrfirma:	Baugrund u. Umwelt GmbH	Hochwert:	5774308,6
Bearbeiter:	Lehmann	Ansatzhöhe:	103,97m
Datum:	21.06.2021	Endtiefe:	9,10m

**CDM
Smith**

CDM Smith Consult GmbH
Weißenfelder Straße 65 H
04229 Leipzig