


RKS02/21


(105,66 m ü. NHN)

m ü. NHN

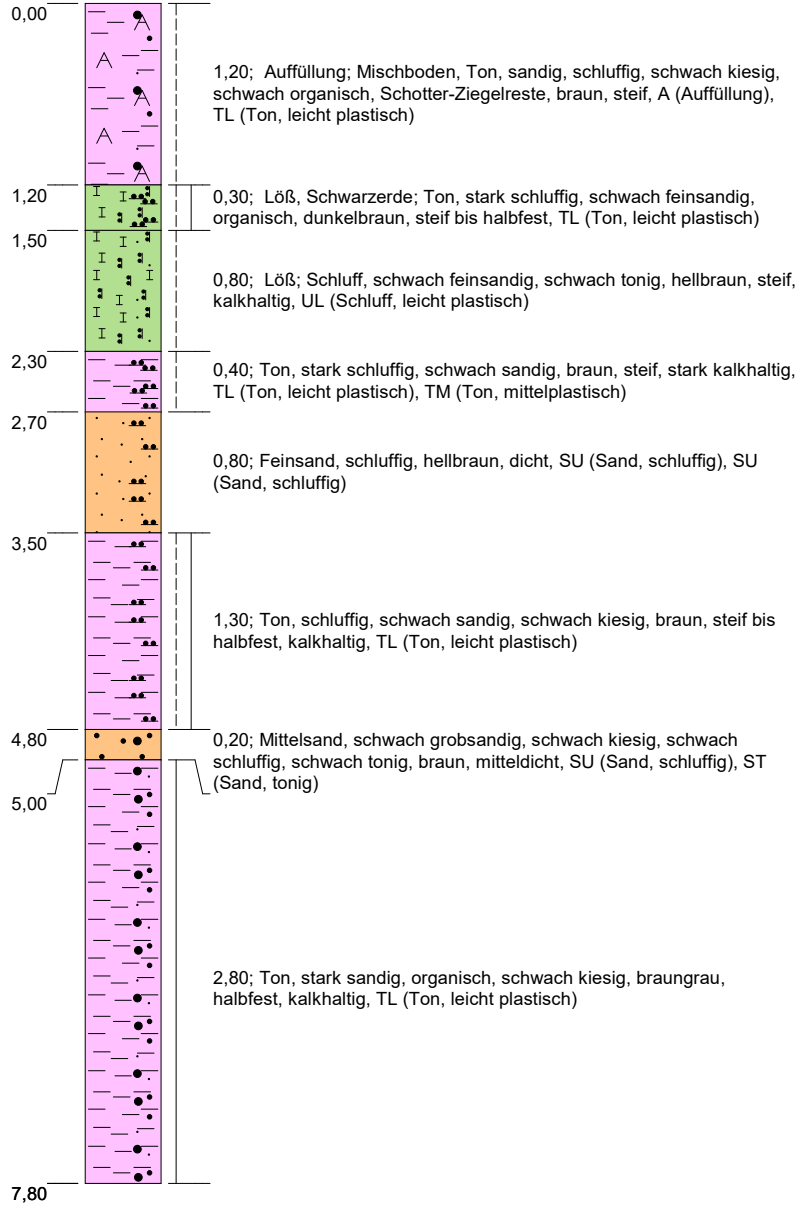

Höhenmaßstab: 1:50

Blatt 1 von 1

Projekt: Erkundung Erweiterung Dep. Hängelsberge		 CDM Smith Consult GmbH Weißenfelder Straße 65 H 04229 Leipzig
Bohrung: RKS02/21		
Auftraggeber: SAB Magdeburg	Rechtswert: 4468455,8	
Bohrfirma: Baugrund u. Umwelt GmbH	Hochwert: 5774249,8	
Bearbeiter: Lehmann	Ansatzhöhe: 105,66m	
Datum: 21.06.2021	Endtiefe: 7,80m	