

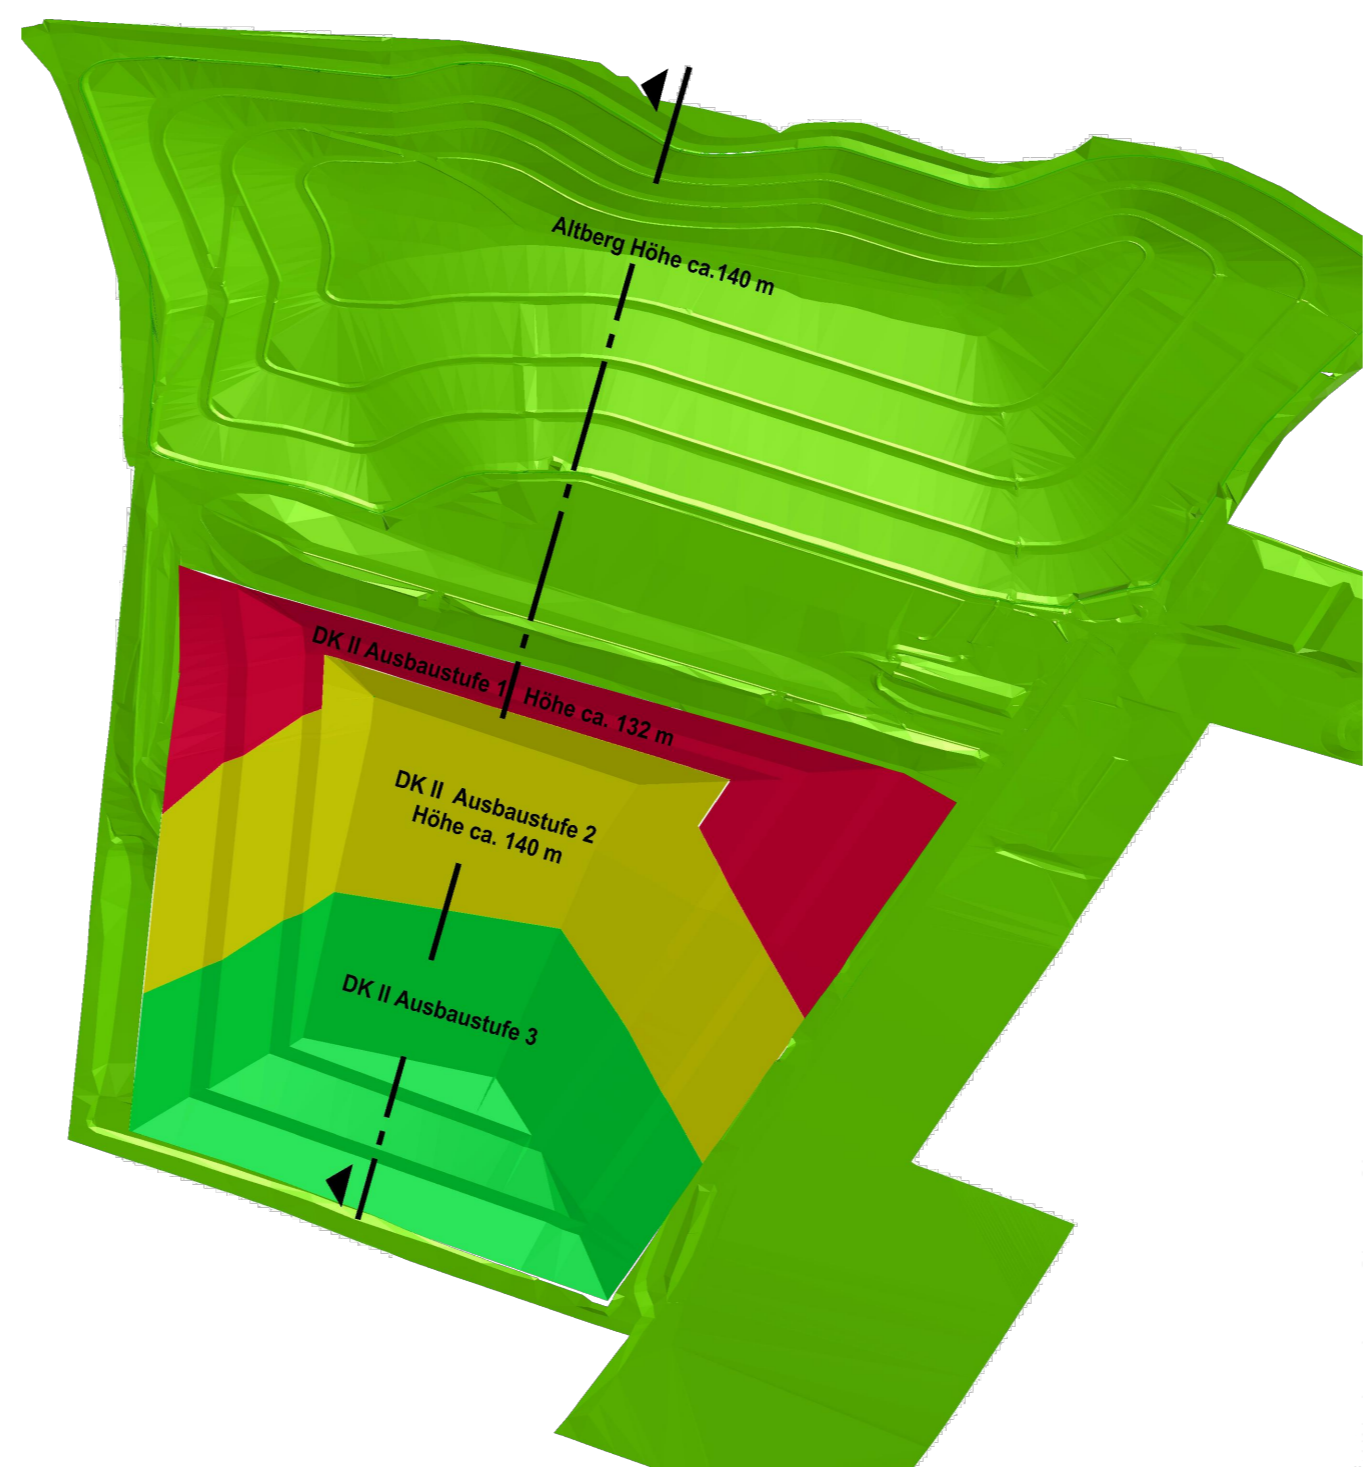


\\CDMEU\INTERNAL\CDM\CDM-PROJECTS\248500-248999\248783\500\_CAD\530\_GE\531\_ARDA\02\_ERKUNDUNGSKONZEPT\PLANE\LP\_20200723\_shv\_27\_Jul\_2020\_08:51:11

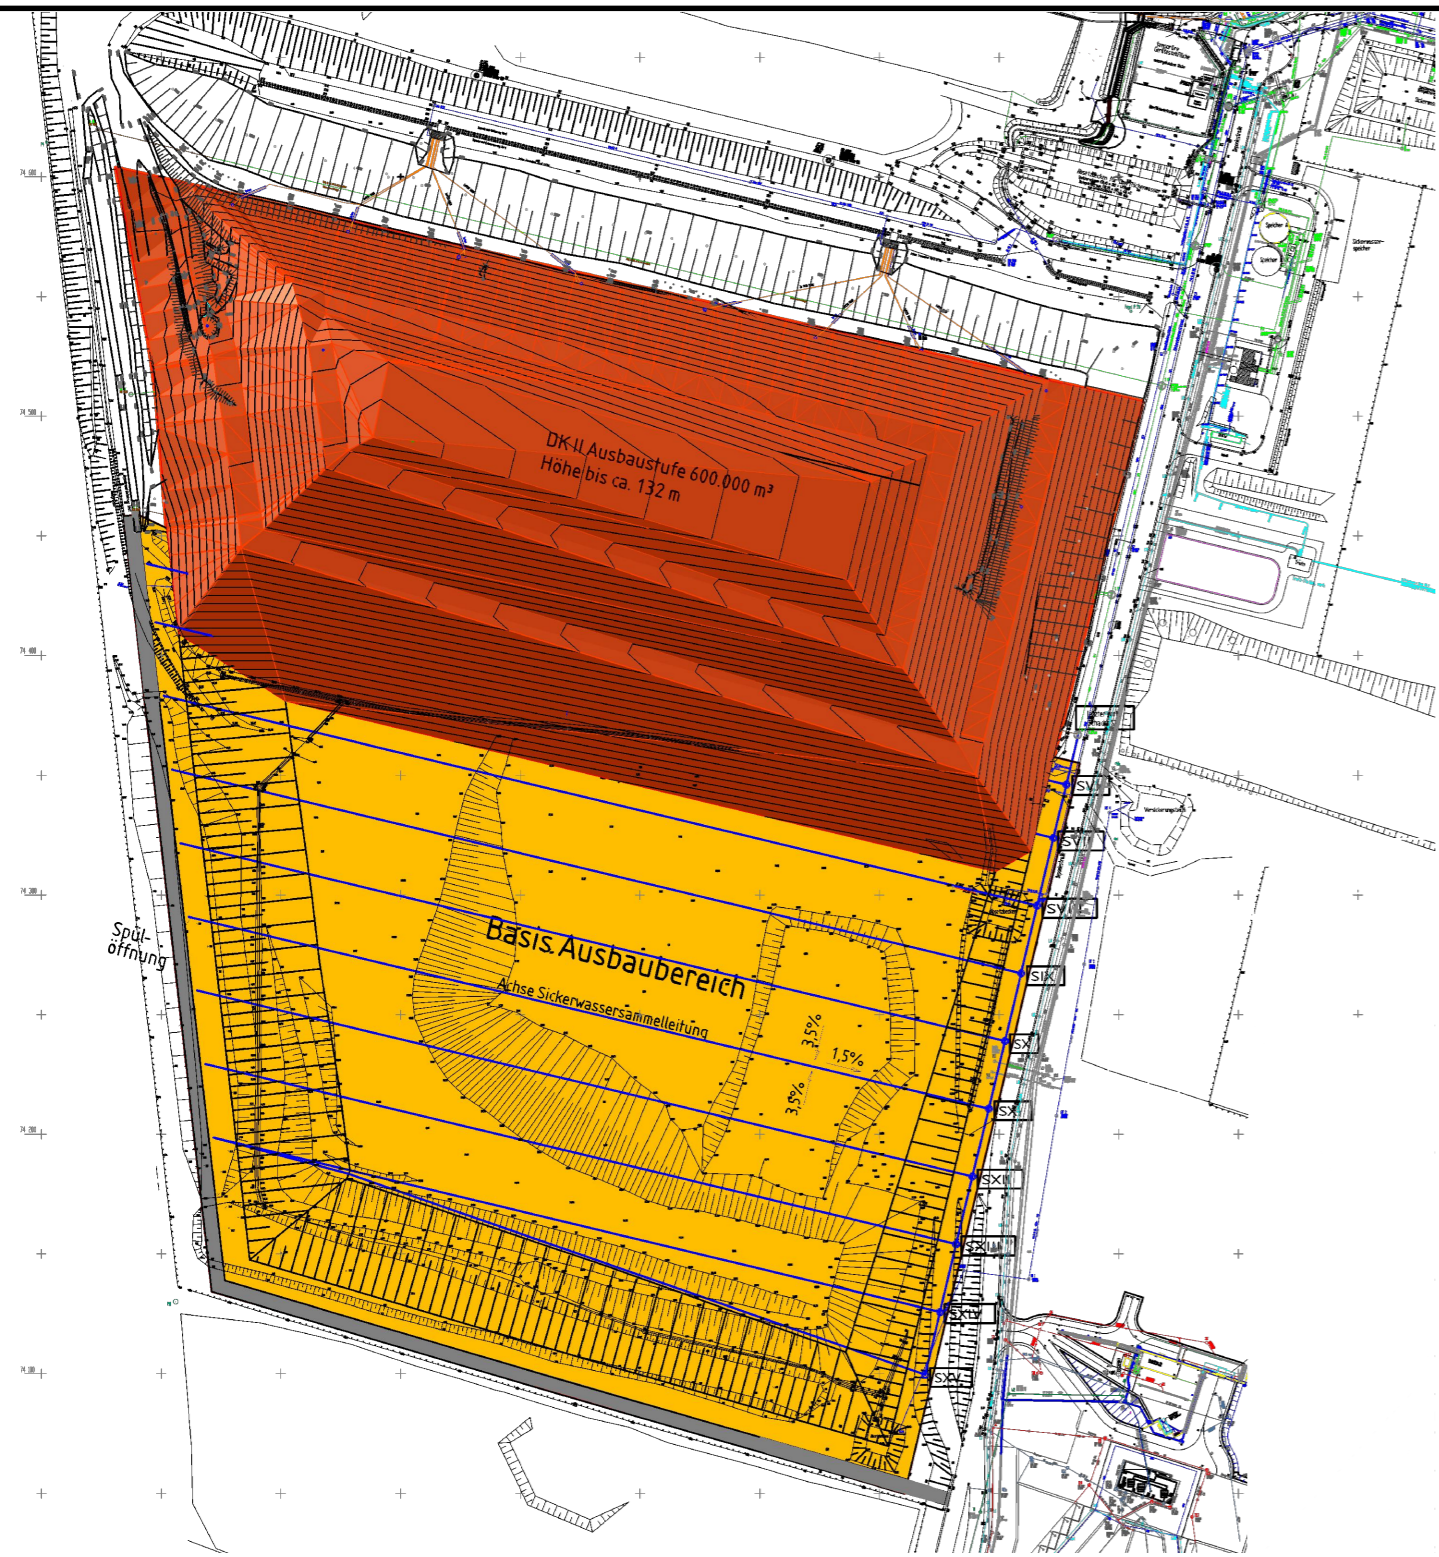

Achse:  
 Längsschnitt A-A  
  
 Höhenplan:  
 HP Längsschnitt A-A

**Ausbaustufen Deponieerweiterung**

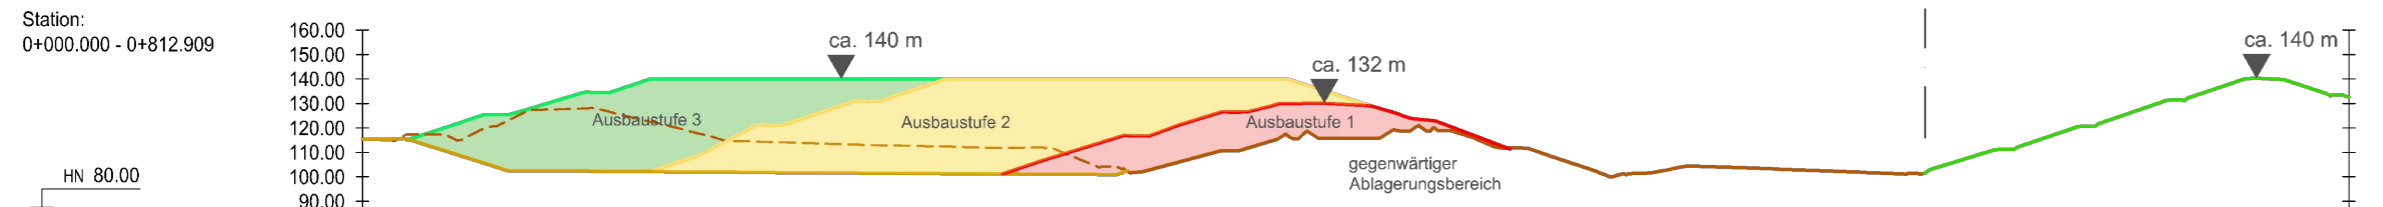

Stationierung	0+000.00	0+020.00	0+040.00	0+060.00	0+080.00	0+100.00	0+120.00	0+140.00	0+160.00	0+180.00	0+200.00	0+220.00	0+240.00	0+260.00	0+280.00	0+300.00	0+320.00	0+340.00	0+360.00	0+380.00	0+400.00	0+420.00	0+440.00	0+460.00	0+480.00	0+500.00	0+520.00	0+540.00	0+560.00	0+580.00	0+600.00	0+620.00	0+640.00	0+660.00	0+680.00	0+700.00	0+720.00	0+740.00	0+760.00	0+780.00	0+800.00	0+812.91							
Bestand	115.35	117.35	115.05	123.22	127.58	126.84	122.10	140.00	117.18	114.46	113.84	113.21	112.74	112.41	111.76	111.99	104.47	102.33	107.62	111.14	115.97	115.70	118.13	118.80	113.69	110.58	103.85	101.33	104.08	103.85	103.11	102.34	101.57	101.90	108.62	113.06	119.84	124.98	131.44	136.58	140.10	135.23	132.53						
Ausbaustufe 1												105.79	114.98	119.35	126.03	129.09	135.81	140.00	140.00	140.00	139.51	133.09	126.68	122.45	114.95																								
Ausbaustufe 2							102.94	109.94	120.45	123.82	130.53	133.69	140.00	140.00	140.00	140.00	140.00	140.00	140.00	140.00	139.51	133.09	126.68	122.45	114.95																								
Ausbaustufe 3		115.57	122.15	125.40	131.29	134.53	140.00	140.00	140.00	140.00	140.00	140.00	140.00	140.00	140.00	140.00	140.00	140.00	140.00	140.00	139.51	133.09	126.68	122.45	114.95																								
Altberg																																				101.90	108.62	113.06	119.84	124.98	131.44	136.58	140.10	135.23	132.53				

Diese Unterlage und ihr Inhalt sind unser geistiges Eigentum. Sie darf nicht ohne unsere schriftliche Genehmigung vervielfältigt, unbefugten Dritten zur Einsicht überlassen oder sonstwie mitgeteilt werden oder zu anderen Zwecken, als sie dem Empfänger anvertraut ist, benutzt werden. Sie ist auf Verlangen zurückzugeben.

Bauherr / Auftraggeber  Landeshauptstadt Magdeburg Eigenbetrieb Städtischer Abfallwirtschaftsbetrieb Sternstraße 13 39104 Magdeburg 0391 540 4601						
Planverfasser  CDM Smith Consult GmbH Weißenfelsler Straße 65 H 04229 Leipzig tel: 0341 33389300 fax: 0341 33389392 leipzig@cdmsmith.com cdmsmith.com						
Projekt Deponie Hängelsberge, Planung Erweiterung nach DK II geotechnisches Erkundungskonzept						
Titel Planungskonzept Projektskizze DK II 2018						
Datum 07/2020	Gezeichnet 07/2020	Bearbeitet Ren	Geprüft Ren	Projekt-Nr. <b>248783</b>	Plan-Nr.	Bericht-Nr.
Name Shv	Phase GE			Maßstab ohne	Anlagen-Nr. <b>1.2</b>	
Dateiname LP_20200723.DWG						