

2.1 Topographische Karte 1:25 000


Anlagen:

- TK25.pdf

2.2 Grundkarte 1:10 000

Anlagen:

- Tk10.pdf

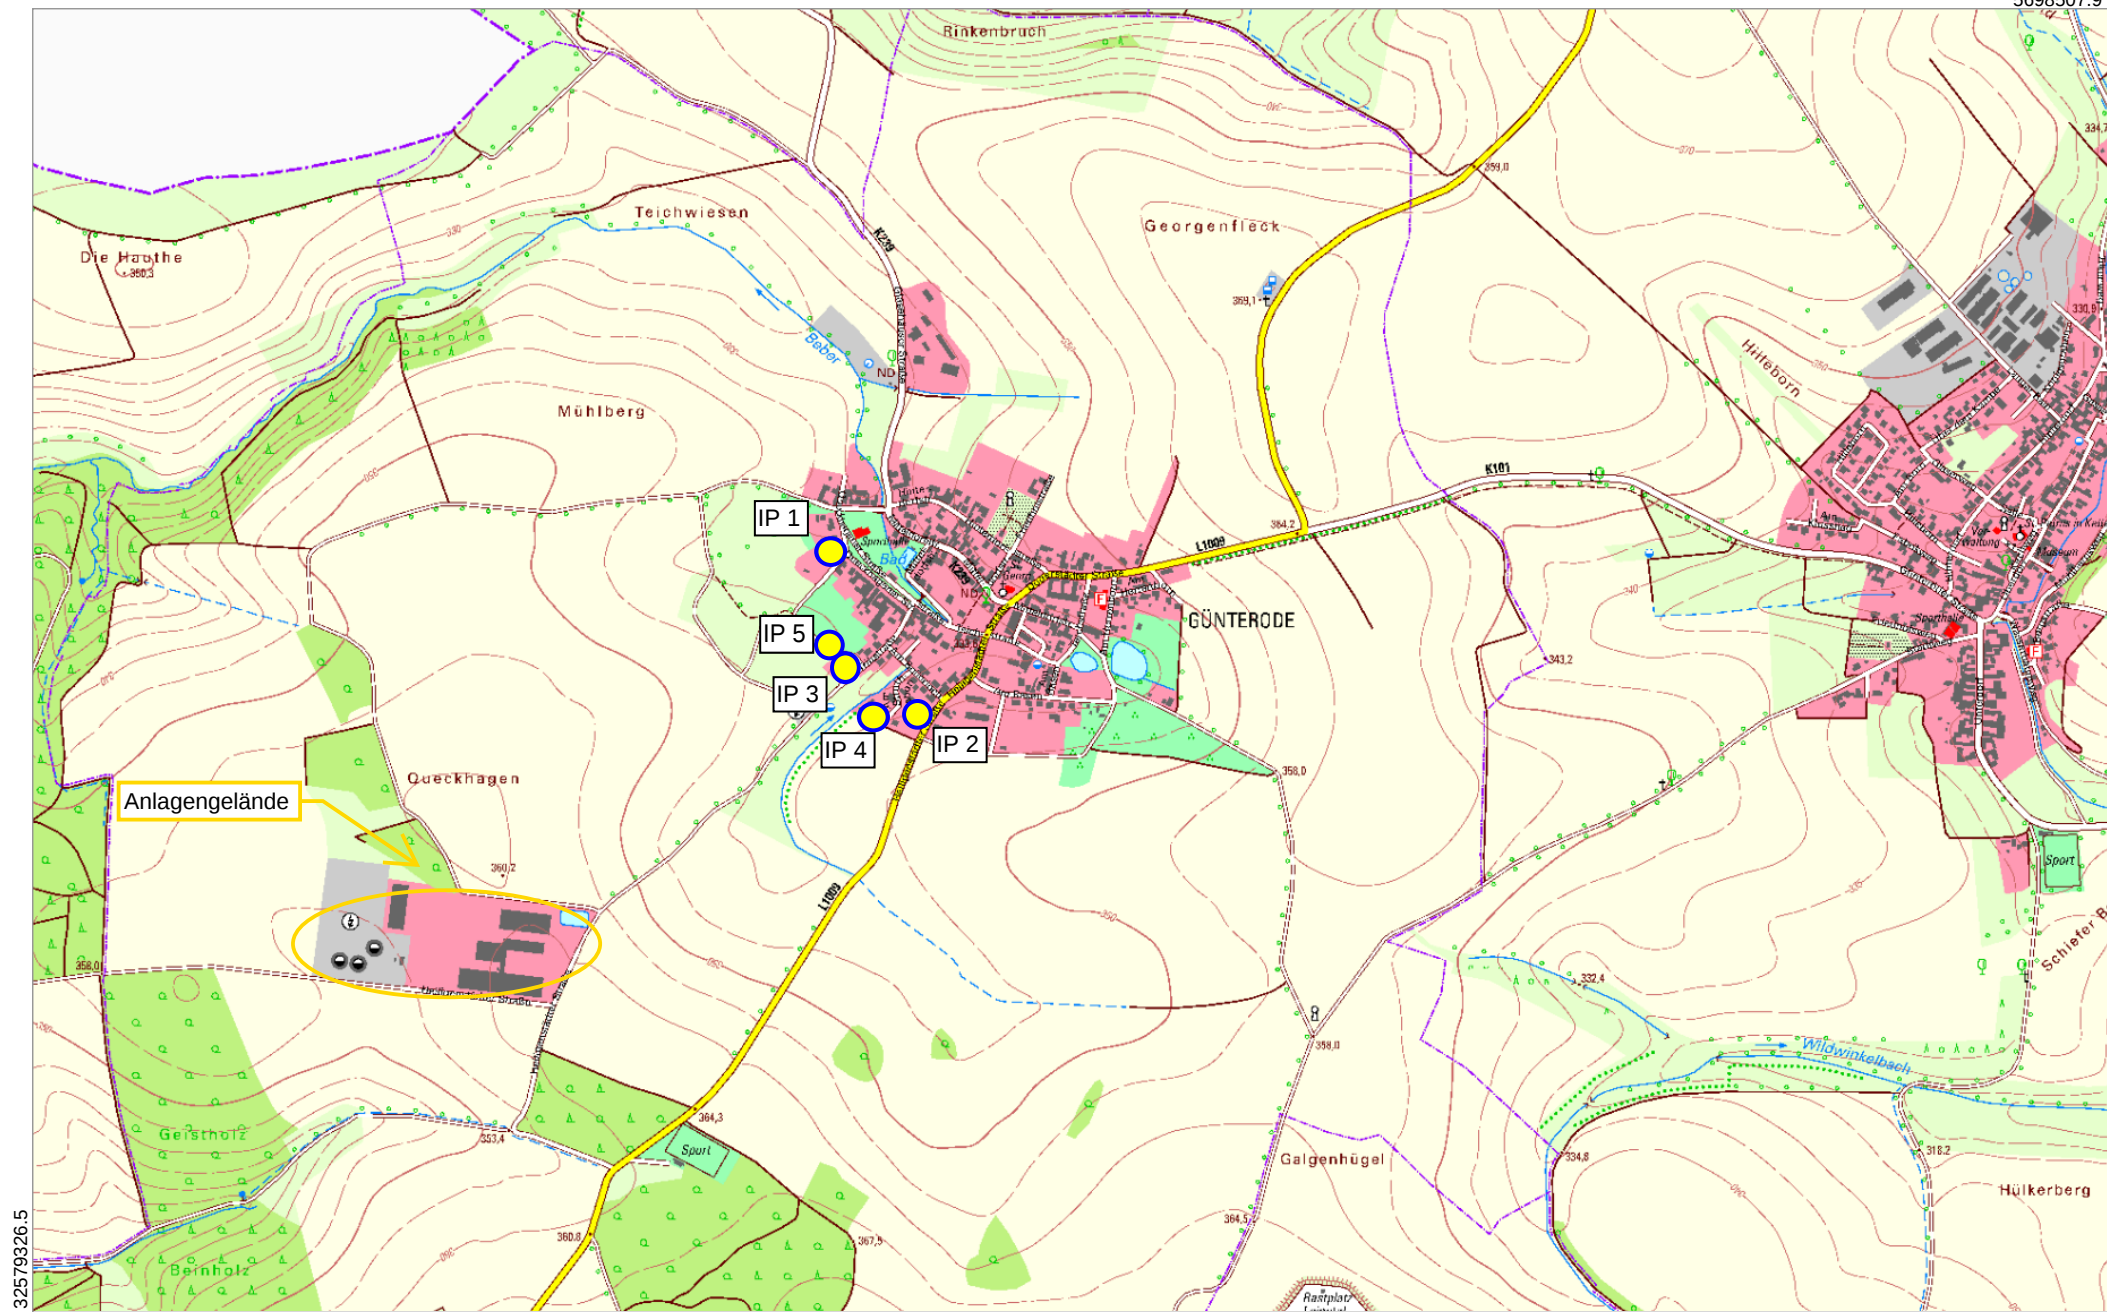

32579336.5

5696073.8

Der vorliegende Auszug wurde aus Daten verschiedener grundstücks- und raumbezogener Informationssysteme erstellt. Er stellt keinen amtlichen Auszug im Sinne des Thüringer Vermessungs- und Geoinformationsgesetzes in der jeweils geltenden Fassung dar, so dass eine rechtsverbindliche Auskunft daraus nicht abgeleitet werden kann.

2.3 Amtlicher Flurkartenauszug

Anlagen:

- 2.1_Liegenschaftskarte_Günterode.pdf



2.4 Bauzeichnungen

siehe Bauantragsunterlagen unter Abschnitt 12

2.5 Werkslage- und Gebäudeplan

Anlagen:

- 3.3_LP-01_Lageplan Ziel gesamt_20221216.pdf

2.6 Auszug aus gültigem Flächennutzungs- oder Bebauungsplan oder Satzungen nach §§ 34, 35 BauGB

Für die Art der baulichen Nutzung bzw. Die Einteilung der Baugeboete wird auf die Bauanträge unter Register 12 verwiesen.