




VERMESSUNGS
STELLE

HOLGER SCHMIDT
Öffentlich bestellter Vermessungsingenieur
Mitglied im Bund der Öffentlich bestellten Vermessungsingenieure e.V.

99817 Eisenach Werrastraße 7
E-mail: info@vermessungsbuero-schmidt.de
Telefon: 0369179 25-0
Fax: 0369179 25-25

Übersichtsplan - WP Ebenheim-Weingarten II			
Gemarkung: Mecherstädt	Aufr.Nr.: 19-E084		
Gemeinde: Hørsel	Bl.Anz.: 1	Bl.Nr.: 1	
Flur: 4	Datum: 20.08.2019		
Flurstück: 91, 92, 93, 94	Höhenbezug: NHN		Maßstab 1:5000
	Lagebezug: ETRS89		

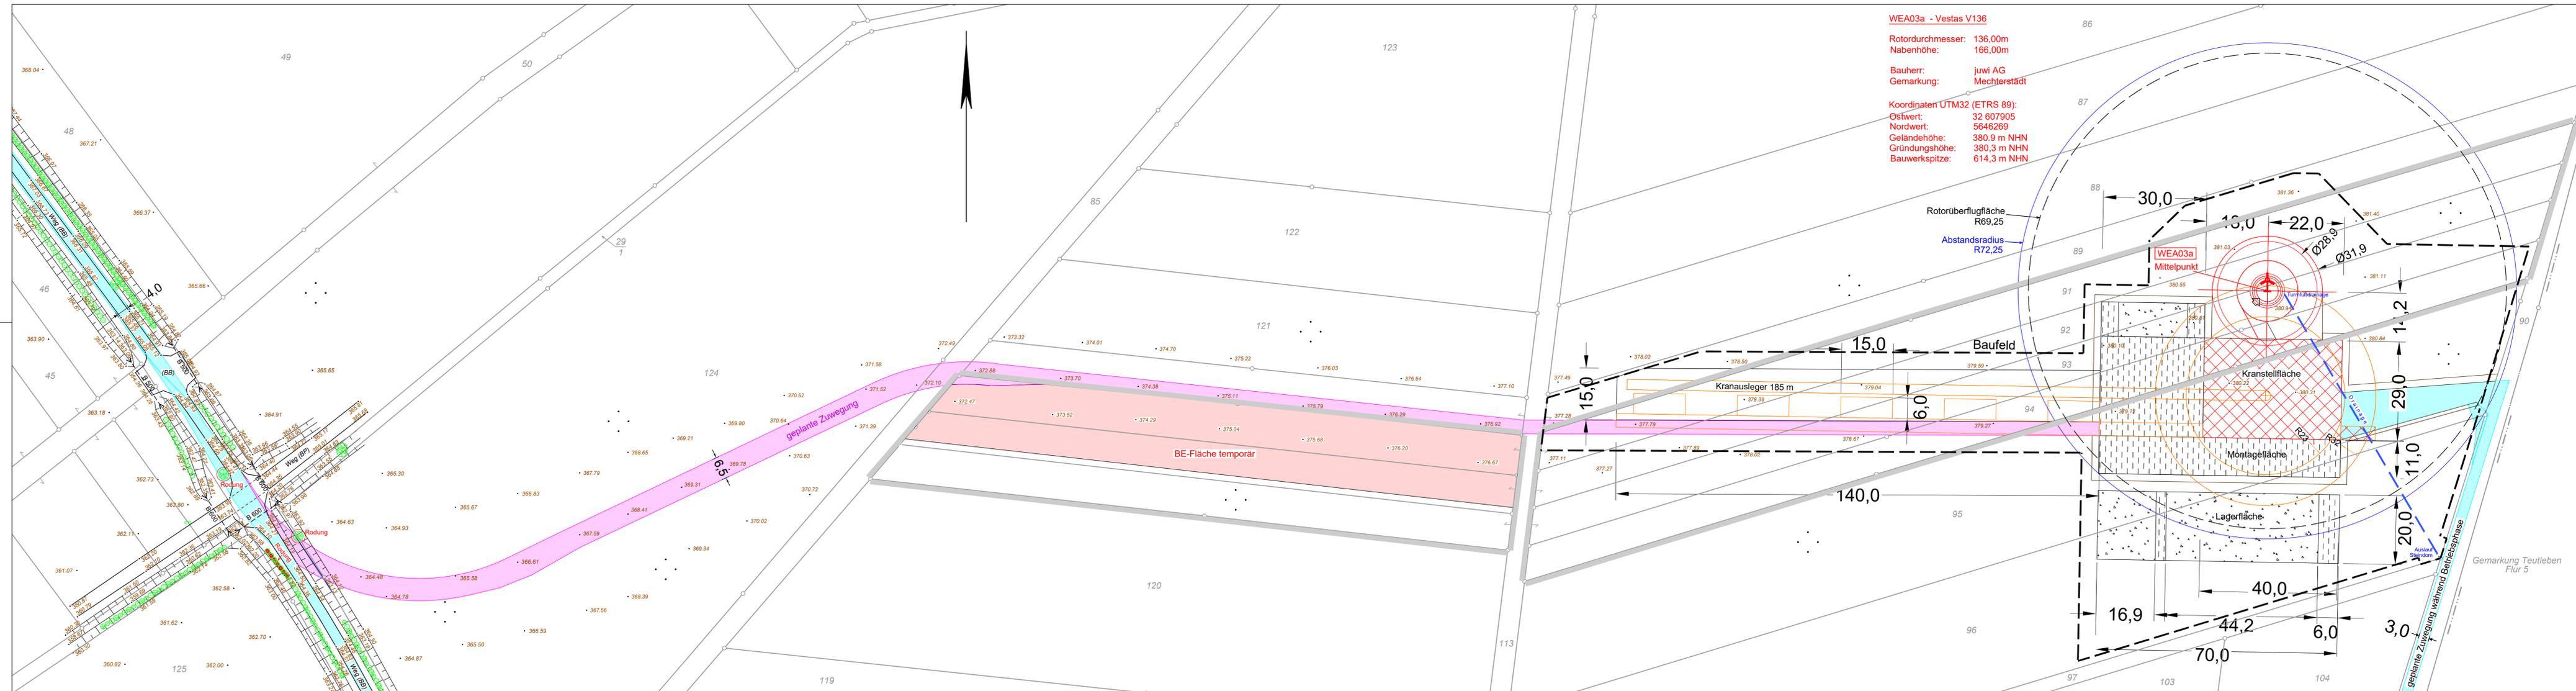

WEA03a - Vestas V136
 Rotordurchmesser: 136,00m
 Nabenhöhe: 166,00m
 Bauherr: juwi AG
 Gemarkung: Mechterstadt
 Koordinaten UTM32 (ETRS 89):
 Ostwert: 32 607905
 Nordwert: 5646269
 Geländehöhe: 380,9 m NHN
 Gründungshöhe: 380,3 m NHN
 Bauwerkspitze: 614,3 m NHN

Legende

>	Ein-/Auslauf	---	Nutzungsartengrenze
•••	Ackerland	---	Gemarkungsgrenze (aus ALK)
○	Grenzpunkt (aus ALK)	---	Flurstücksgrenze (aus ALK)
⊕	Laubbaum	---	Straßen(rohr)durchlaß
⊗	Obstbaum	○	Laubhecke
⊕	Gebüsch	⊗	Obsthecke
⚡	geplante WEA	---	Grenze des Baugrundstücks
(BB)	bitum. Belag	---	Planung
(BP)	Betonplatten	---	Abstandsfläche

Dieser Plan ist urheberrechtlich geschützt. Vervielfältigungen, auch auszugsweise, oder Änderungen sind nur mit ausdrücklicher Genehmigung des Planverfassers und unter Angabe der Urheberrechte zulässig!

Die Flurstücksgrenzen wurden aus der Automatisierten Liegenschaftskarte (ALK) übernommen. Verzerrungen sind nicht auszuschließen!

Angefertigt nach amtlichen Unterlagen und örtlicher Messung. Die Richtigkeit und Übereinstimmung mit der Örtlichkeit wird bescheinigt.

Eisenach, den 20.08.2019

Bauherr:
juwi AG, Energie-Allee 1, 55286 Wörrstadt


Bauvorhaben:
Windpark Ebenheim-Weingarten 2 / WEA03a

VERMESSUNGSSTELLE HOLGER SCHMIDT
 Öffentlich bestellter Vermessungsingenieur
 Mitglied im Bund der Öffentlich bestellten Vermessungsingenieure e.V.


98817 Eisenach Werrastraße 7
 E-mail: info@vermessungsbauro-schmidt.de
 Telefon: 03691/79 25-0
 Fax: 03691/79 25-25

Antlicher Lageplan zum Bauantrag

Gemarkung: Mechterstadt	Aufr.Nr.: 19-E084	Maßstab 1:750
Gemeinde: Hörssel	Bl.Anz.: 1 Bl.Nr.: 1	
Flur: 4	Datum: 20.08.2019	
Flurstück: 91, 92, 93, 94	Höhenbezug: NHN Lagebezug: ETRS89_UTM	

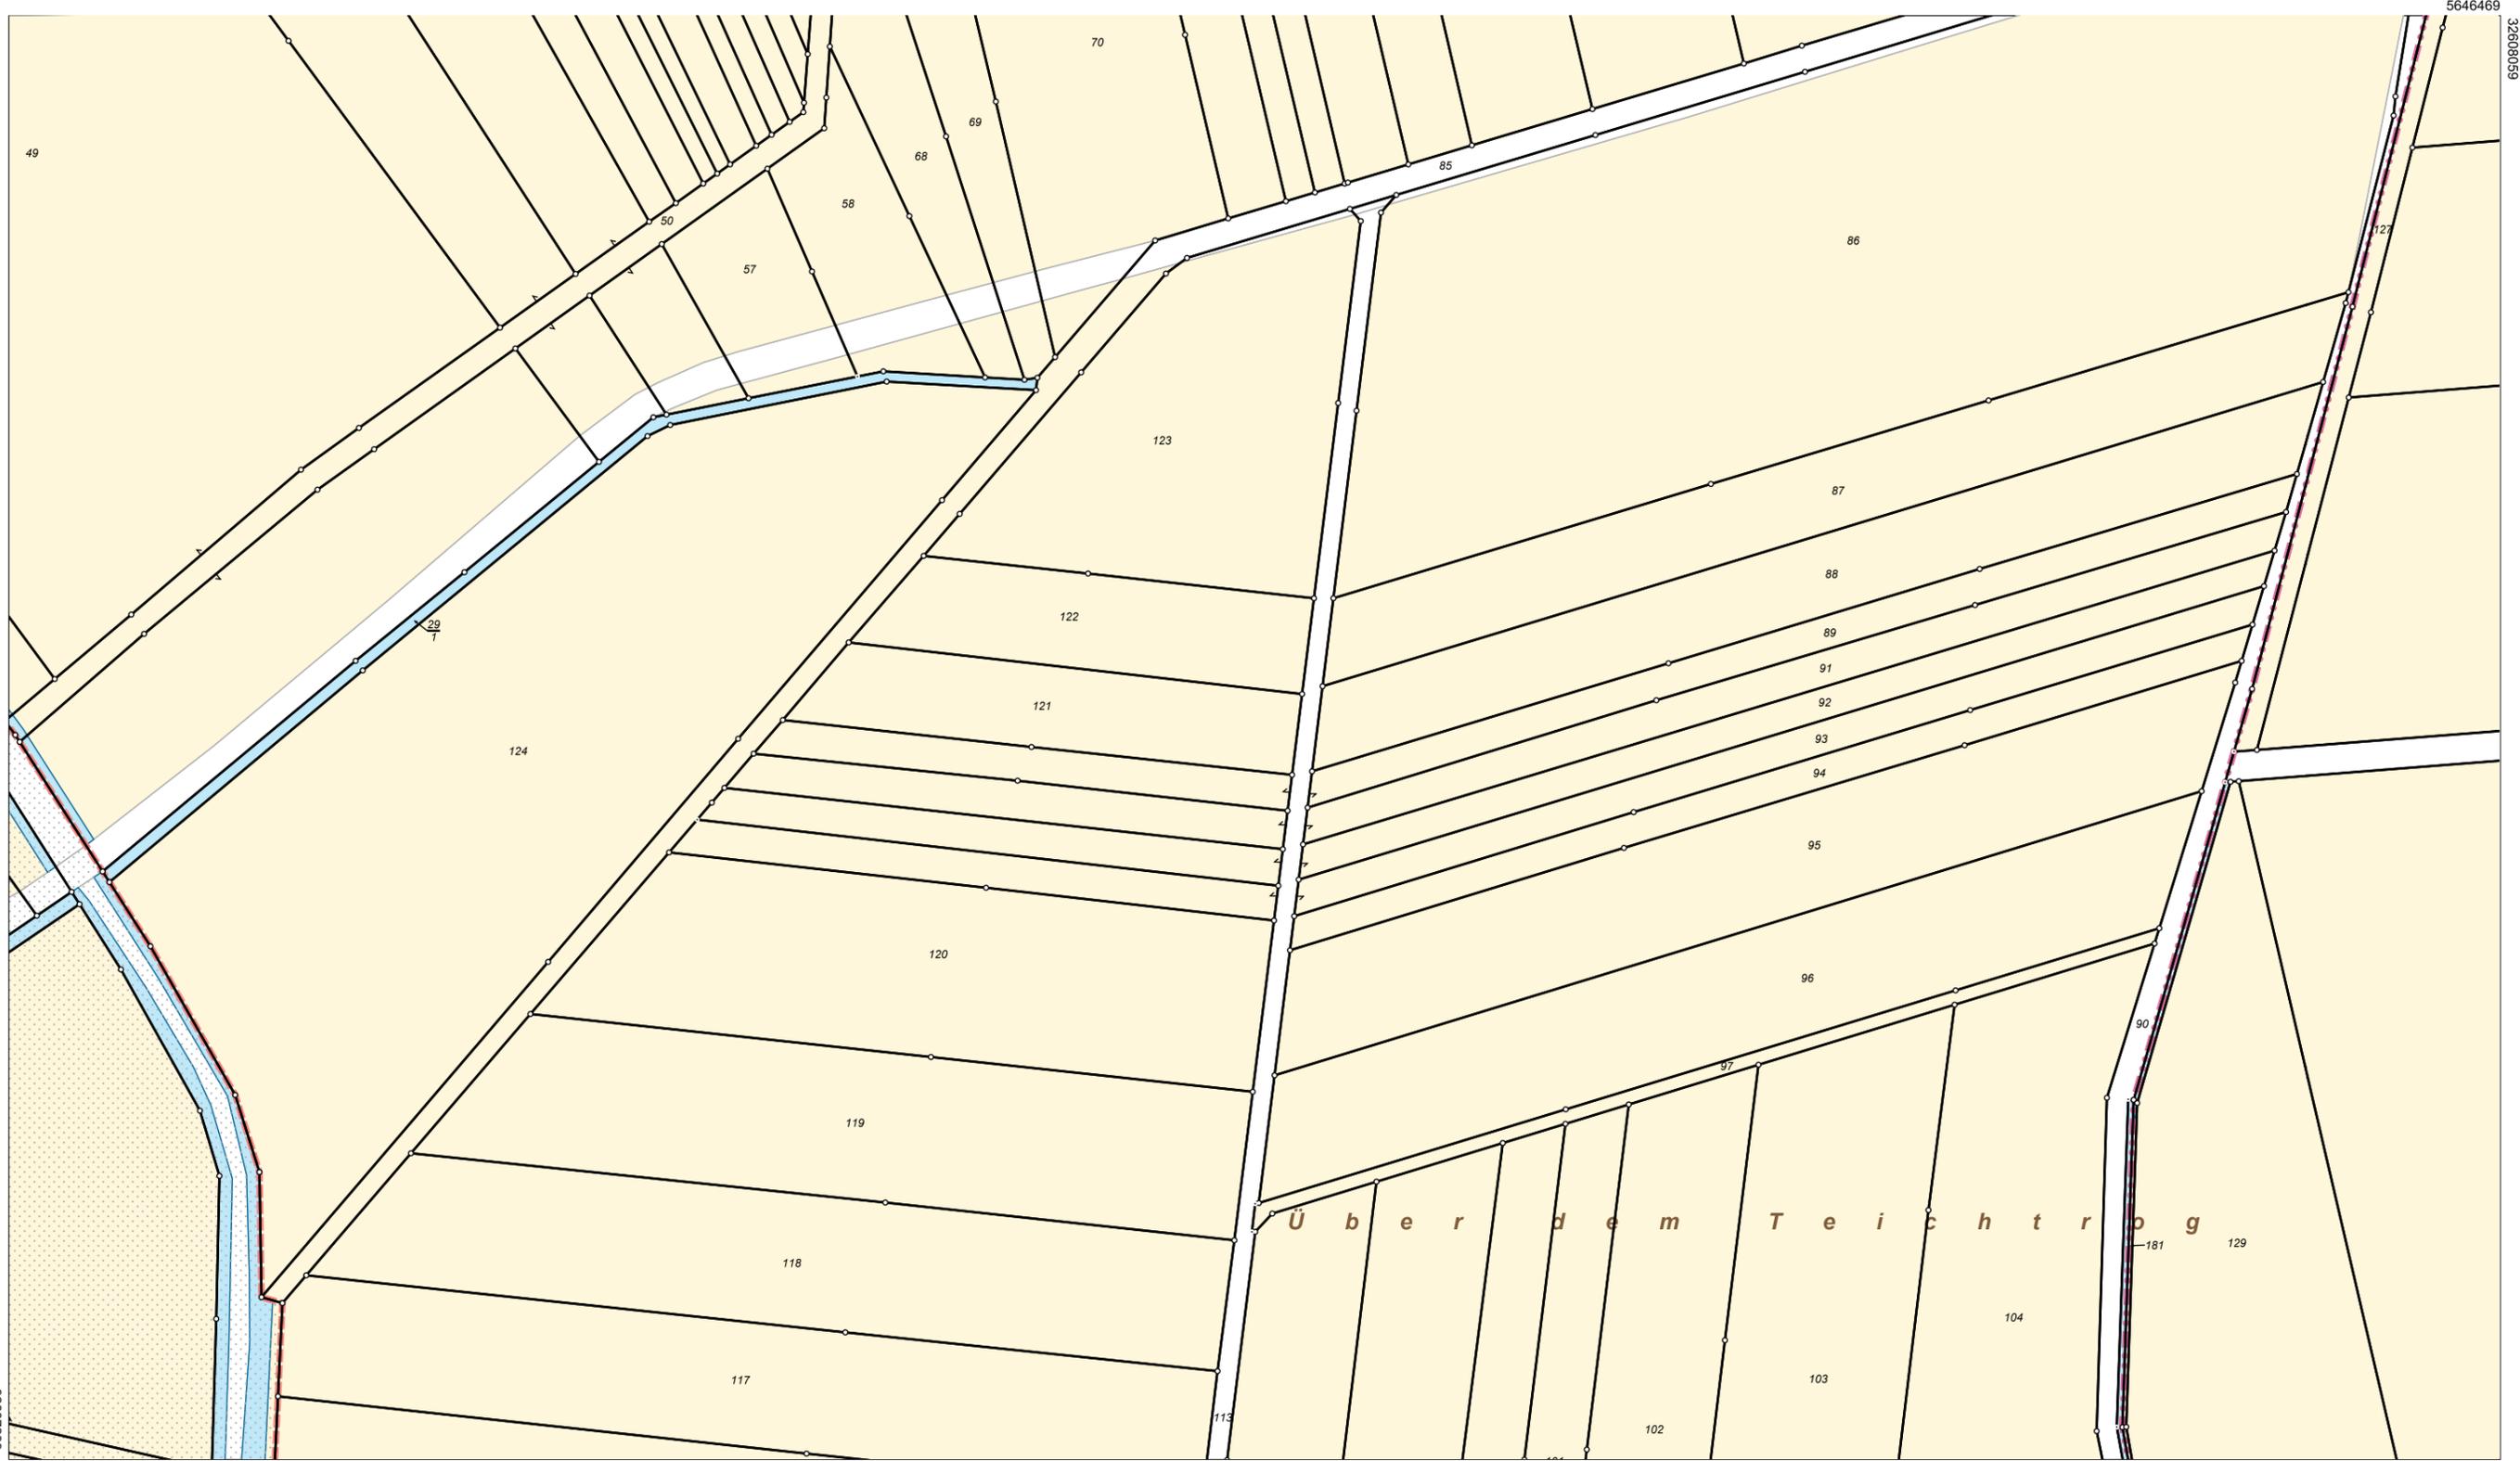

5646029
Maßstab 1:2000

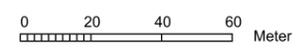

**Thüringer Landesamt für
Bodenmanagement und Geoinformation
Katasterbereich Gotha**
Schloßberg 1
99867 Gotha

**Auszug aus dem
Liegenschaftskataster**
Liegenschaftskarte 1:2000
Erstellt am 20.08.2019

Vervielfältigung ist nur erlaubt, soweit die Vervielfältigungsstücke demselben Nutzungszweck wie die Originalausgabe dienen (§ 20 Thüringer Vermessungs- und Geoinformationsgesetz vom 16. Dezember 2008 (GVBl. S.574) in der jeweils geltenden Fassung). Die Ausgabe kann Fortführungen enthalten, die noch nicht in das Grundbuch übernommen worden sind. Im Kartenauszug dargestellte Gebäude mit gestrichelter Begrenzungslinie wurden ohne Grenzbezug aus Luftbildern erfasst.

Flurstück:	91, 92, 93, 94	Gemeinde:	Hörsel
Flur:	4	Kreis:	Gotha
Gemarkung:	Mechterstädt		

Vermessungsstelle ÖbVI Holger Schmidt
Werrastraße 7, 99817 Eisenach
Tel.: 03691/7925-0, Fax: 7925-25
E-Mail: info@vermessungsbuero-schmidt.de
Internet: www.vermessungsbuero-schmidt.de



Bitte beachten Sie auch den Hinweis am Ende des Ausdrucks

Zu bebauende Flurstücke

Gemarkung Mechterstädt (2440) Flur 4

Flurstück 91

Gemeinde Hörsel
Gotha

Finanzamt Gotha

Lage

An der Teutleber Grenze

Amtliche Fläche

5020 m²

Buchungsart
Grundbuchblatt

Grundstück
2440-000326

Eigentümer

1 Möller Hartwig

Haingasse 12
99880 Mechterstädt

Gemarkung Mechterstädt (2440) Flur 4

Flurstück 92

Gemeinde Hörsel
Gotha

Finanzamt Gotha

Lage

An der Teutleber Grenze

Amtliche Fläche

5020 m²

Buchungsart
Grundbuchblatt

Grundstück
2440-000179

Eigentümer

2 Fischer Lothar

Friedensstraße 23
99880 Laucha

Gemarkung Mechterstädt (2440) Flur 4

Flurstück 93

Gemeinde Hörsel
Gotha

Finanzamt Gotha

Lage

An der Teutleber Grenze

Amtliche Fläche

5020 m²

**Buchungsart
Grundbuchblatt**

**Grundstück
2440-000228**

Eigentümer

1.2	Würtz Hildegard	Schafgasse 10 99880 Hörsel OT Mechterstädt
3	Bärenklau Gabriele	Lohheckenweg 20 53347 Alfter
RG1	Sonstiges:	in Erbengemeinschaft

Gemarkung Mechterstädt (2440) Flur 4

Flurstück 94

Gemeinde Hörsel
Gotha

Finanzamt Gotha

Lage

An der Teutleber Grenze

Amtliche Fläche

2980 m²

**Buchungsart
Grundbuchblatt**

**Grundstück
2440-000223**

Eigentümer

2	Hild Heinz	Südstraße 18 31171 Nordstemmen
---	------------	-----------------------------------

Benachbarte Flurstücke

Gemarkung Mechterstädt (2440) Flur 4

Flurstück 85

Gemeinde Hörsel
Gotha

Finanzamt Gotha

**Buchungsart
Grundbuchblatt**

**Grundstück
2440-000916**

Eigentümer

1	Gemeinde Hörsel
---	-----------------

Gemarkung Mechterstädt (2440) Flur 4

Flurstück 113

Gemeinde Hörsel
Gotha

Finanzamt Gotha

Buchungsart
Grundbuchblatt

Grundstück
2440-000916

Eigentümer

1 Gemeinde Hörsel

Gemarkung Mechterstädt (2440) Flur 4

Flurstück 89

Gemeinde Hörsel
Gotha

Finanzamt Gotha

Buchungsart
Grundbuchblatt

Grundstück
2440-000326

Eigentümer

1 Möller Hartwig

Haingasse 12
99880 Mechterstädt

Gemarkung Mechterstädt (2440) Flur 4

Flurstück 90

Gemeinde Hörsel
Gotha

Finanzamt Gotha

Buchungsart
Grundbuchblatt

Grundstück
2440-000916

Eigentümer

1 Gemeinde Hörsel

Gemarkung Mechterstädt (2440) Flur 4

Flurstück 95

Gemeinde Hörsel
Gotha

Finanzamt Gotha

Buchungsart
Grundbuchblatt

Grundstück
2440-000500

Eigentümer

2 Büchner Dagmar

Wilhelm-Külz-Straße 36
99084 Erfurt

Gemarkung Mechterstädt (2440) Flur 4

Flurstück 120

Gemeinde Hörsel
Gotha

Finanzamt Gotha

Buchungsart
Grundbuchblatt

Grundstück
2440-000943

Eigentümer

1 Seyfarth Hans-Georg

Haingasse 17
99880 Hörstel OT Mechterstädt

Hinweis Die Anschriften sind aus dem Liegenschaftskataster übernommen. Überprüfen Sie bitte deren Richtigkeit und informieren Sie bei Änderungen den oben genannten Katasterbereich.

- Bei den Angaben zu Buchung und Eigentum handelt es sich um nachrichtlich geführte Angaben.