


KNAUF Knauf Gips KG - Rohstoffsicherung	
Postfach 10 97343 Iphofen Tel. +49 9323 / 31-211 Fax +49 9323 / 31-569	Anlage
Projekt/Vorkommen Gipsvorkommen Rottleberode	
Planüberschrift Bilanz Flächentausch	
Maststab 1:5000	
Auftraggeber Knauf Deutsche Gipswerke Rottleberode	Gezeichnet H. Köppl
Erstellt am: 11.03.2015	Geändert am: 10.06.2015

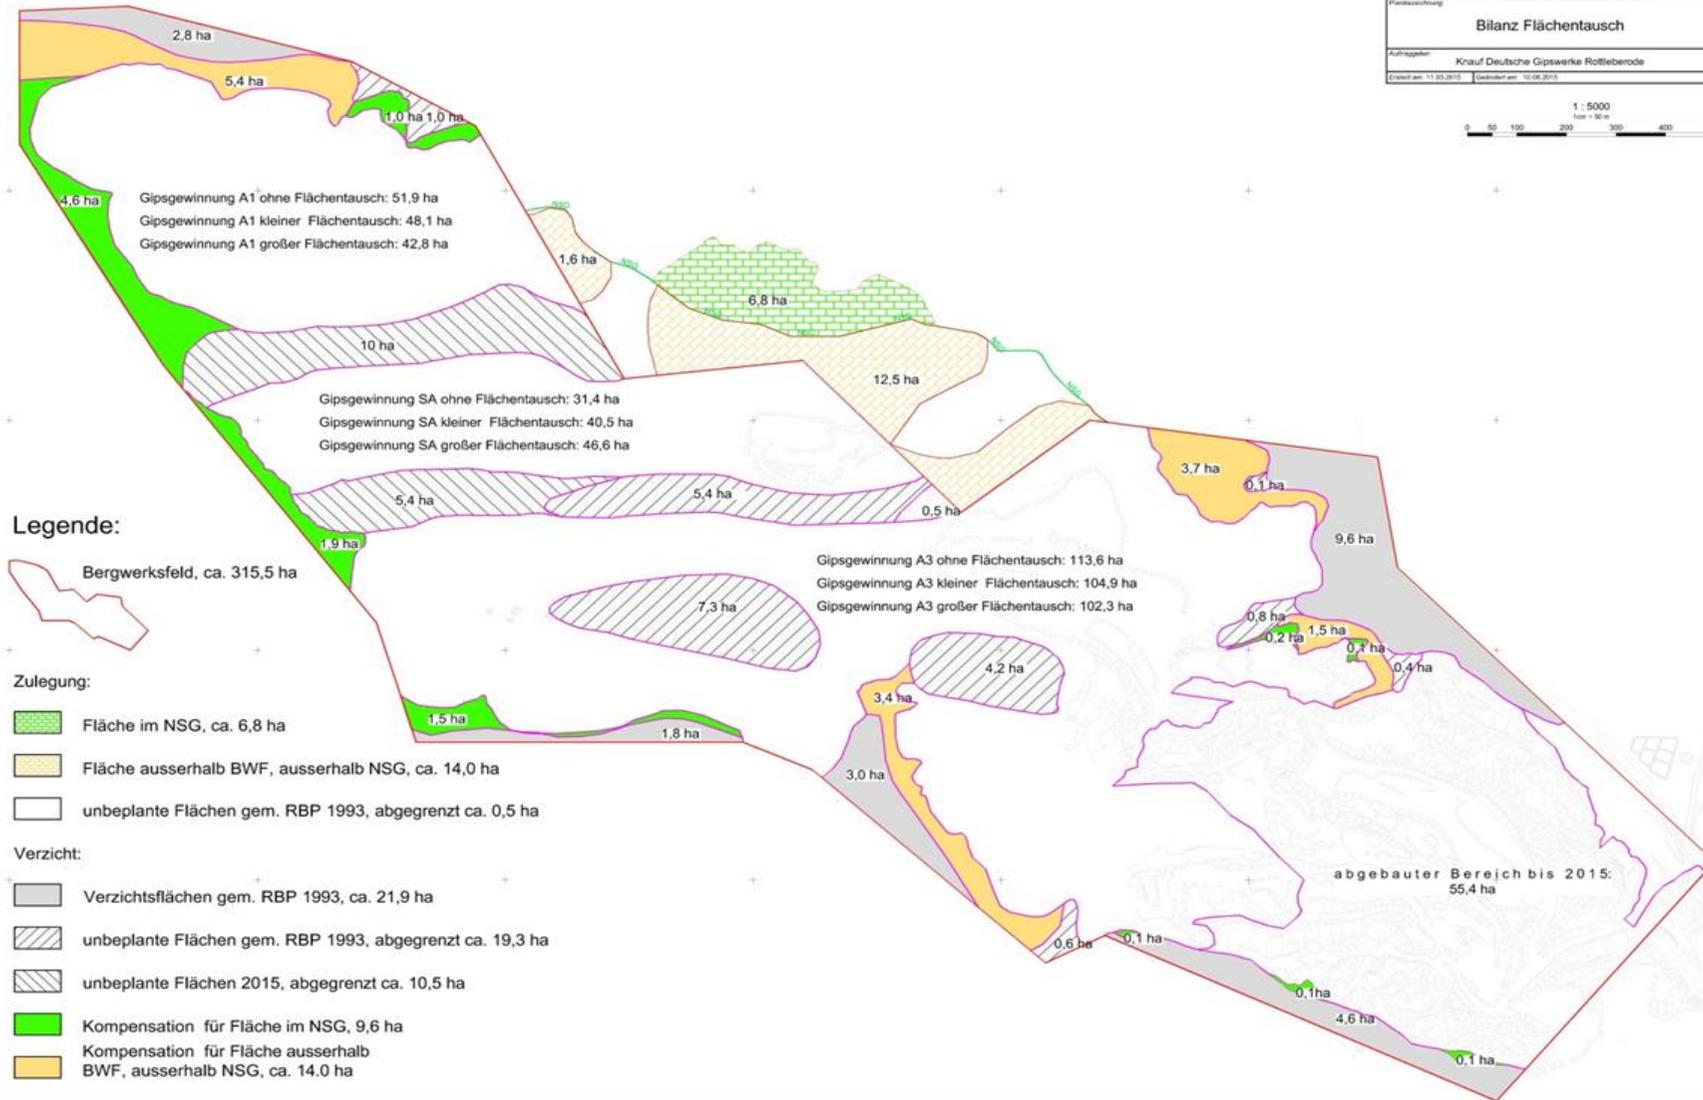

Legende:

Bergwerksfeld, ca. 315,5 ha

Zulegung:

- Fläche im NSG, ca. 6,8 ha
- Fläche ausserhalb BWF, ausserhalb NSG, ca. 14,0 ha
- un geplante Flächen gem. RBP 1993, abgegrenzt ca. 0,5 ha

Verzicht:

- Verzichtflächen gem. RBP 1993, ca. 21,9 ha
- un geplante Flächen gem. RBP 1993, abgegrenzt ca. 19,3 ha
- un geplante Flächen 2015, abgegrenzt ca. 10,5 ha
- Kompensation für Fläche im NSG, 9,6 ha
- Kompensation für Fläche ausserhalb BWF, ausserhalb NSG, ca. 14,0 ha