


Graben mit Schotterkeil im Bereich Ost

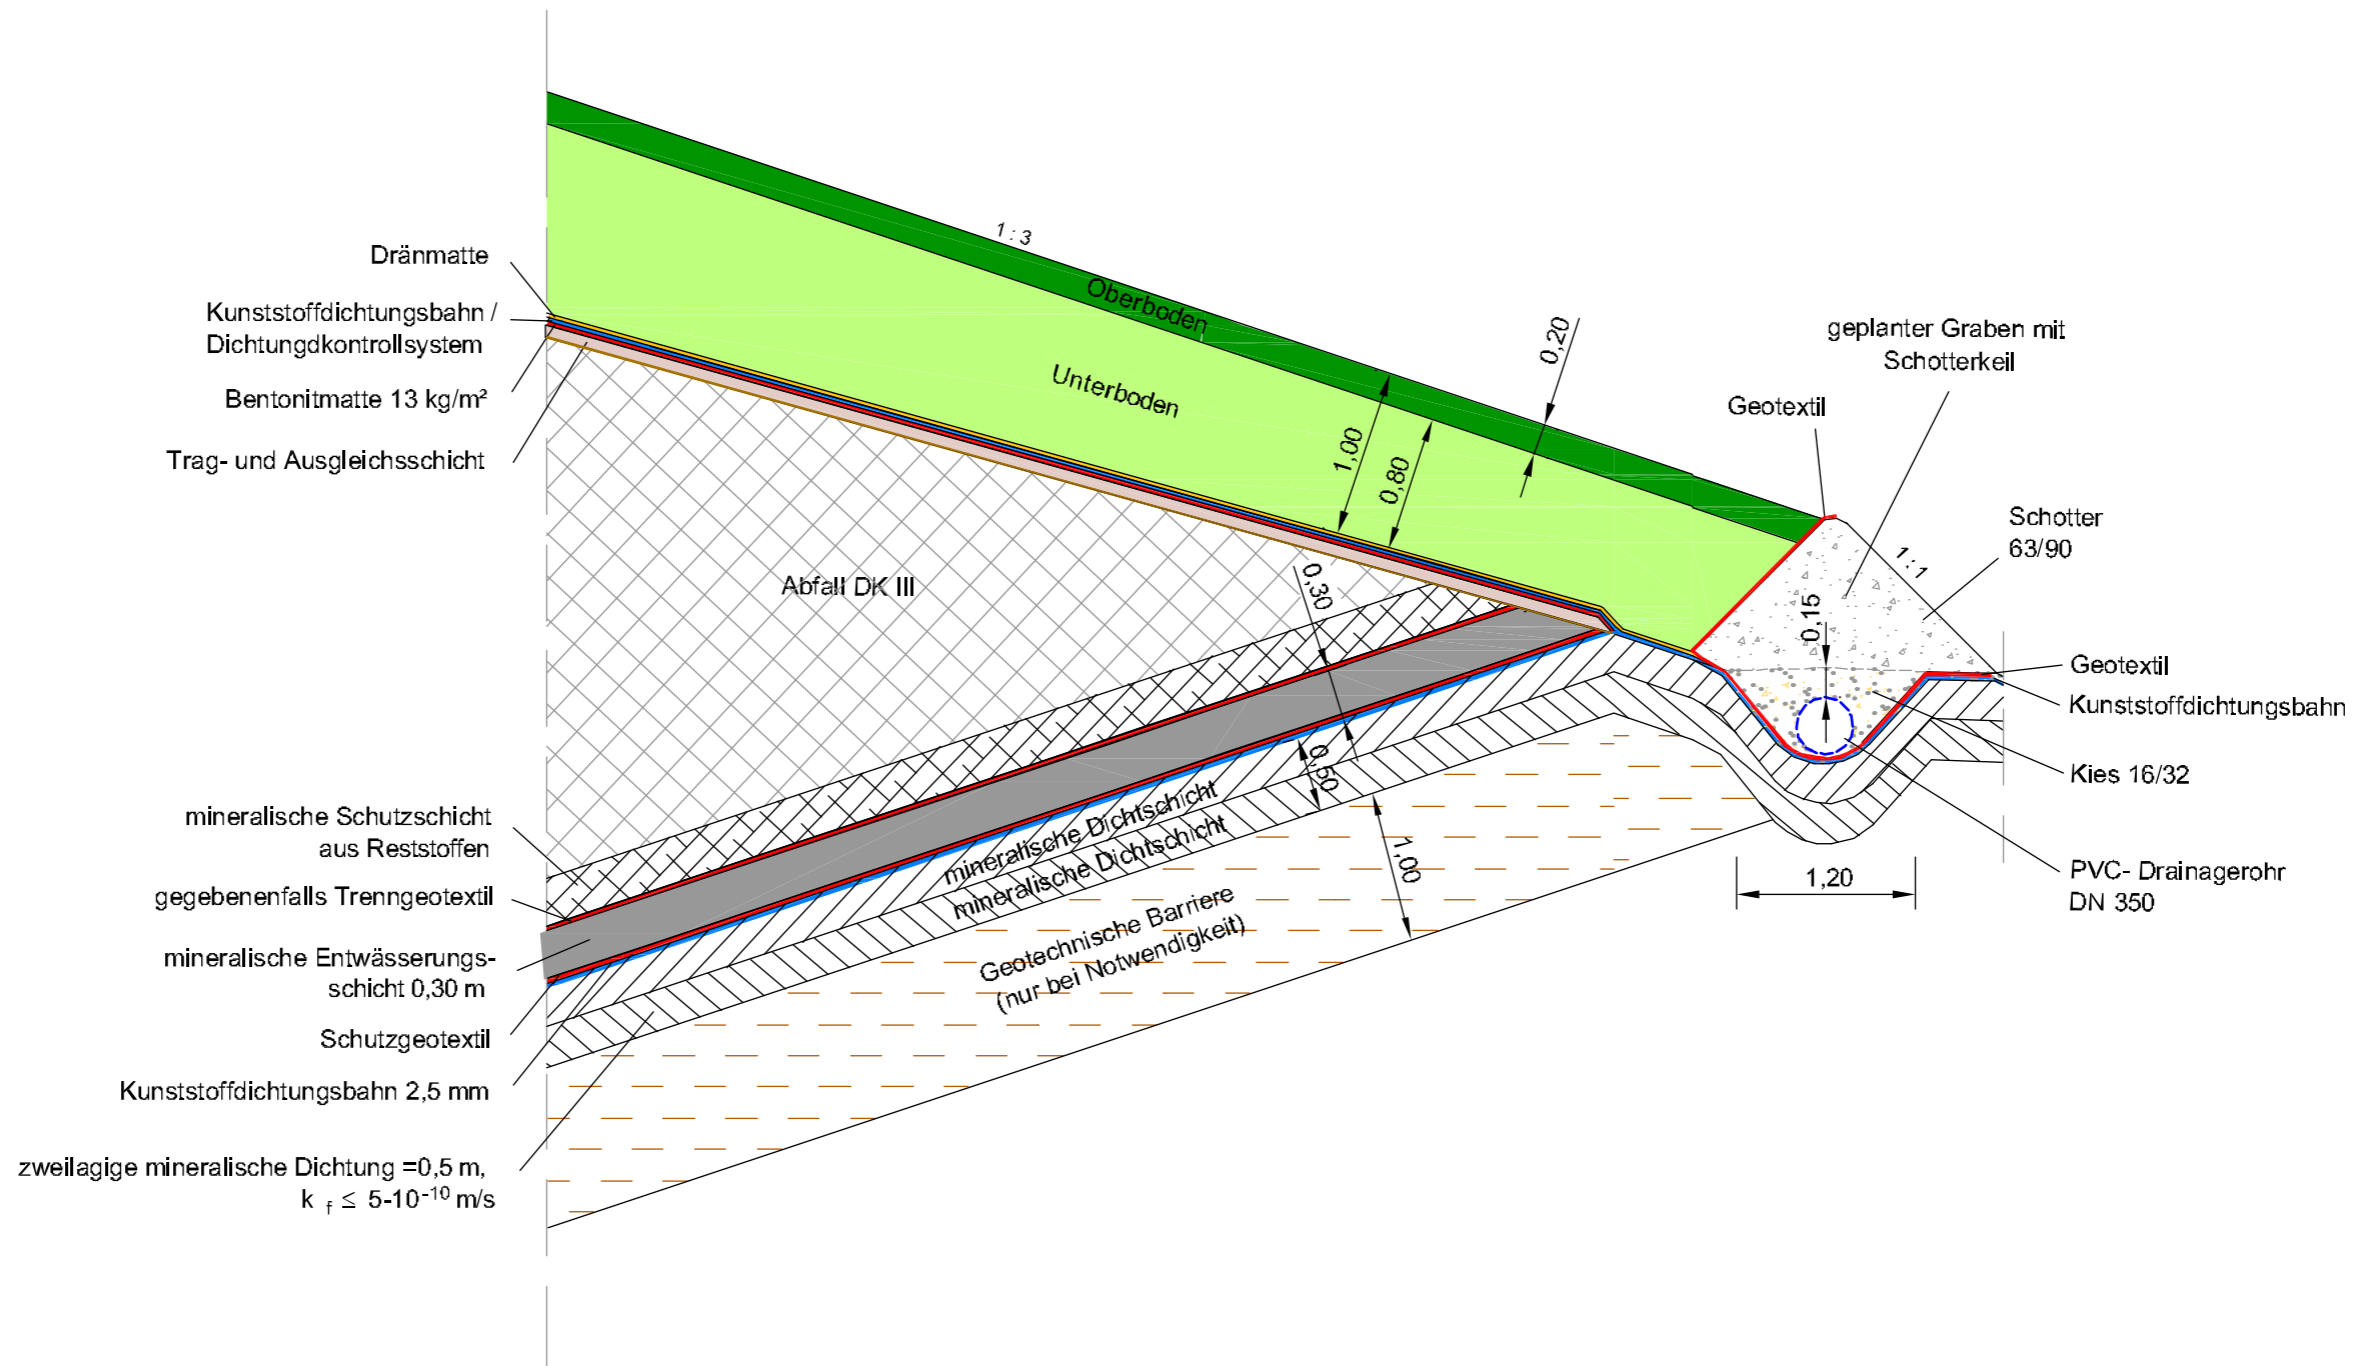

OK Abfall geplant (DGM 22.2)

BIT Tiefbauplanung GmbH

07552 Gera-Roschütz, Kirchplatz 7
Tel. : (0365) 430 48 0
Fax. : (0365) 430 48 13

Auftraggeber:		Meuselwitz Guss Eisengießerei GmbH	
Bearb.:	Hr. Dr. Kögel	Vorhaben:	Leistungsphase: Genehmigungsplanung
Zeichner:	Fr. Osterland	Erweiterung Deponie Phönix - Ost	Maßstab: ohne
geprüft		Planart:	Blattgröße: A3
Datum	05.01.2021	Regeldetail Oberflächenabdichtung Ost	Plan-Nr.: 18