


Flurstück: 514/148, 120, 124/1 Gemeinde: Kindelbrück
Flur: 4 Kreis: Sömmerda
Gemarkung: Kindelbrück

5679656

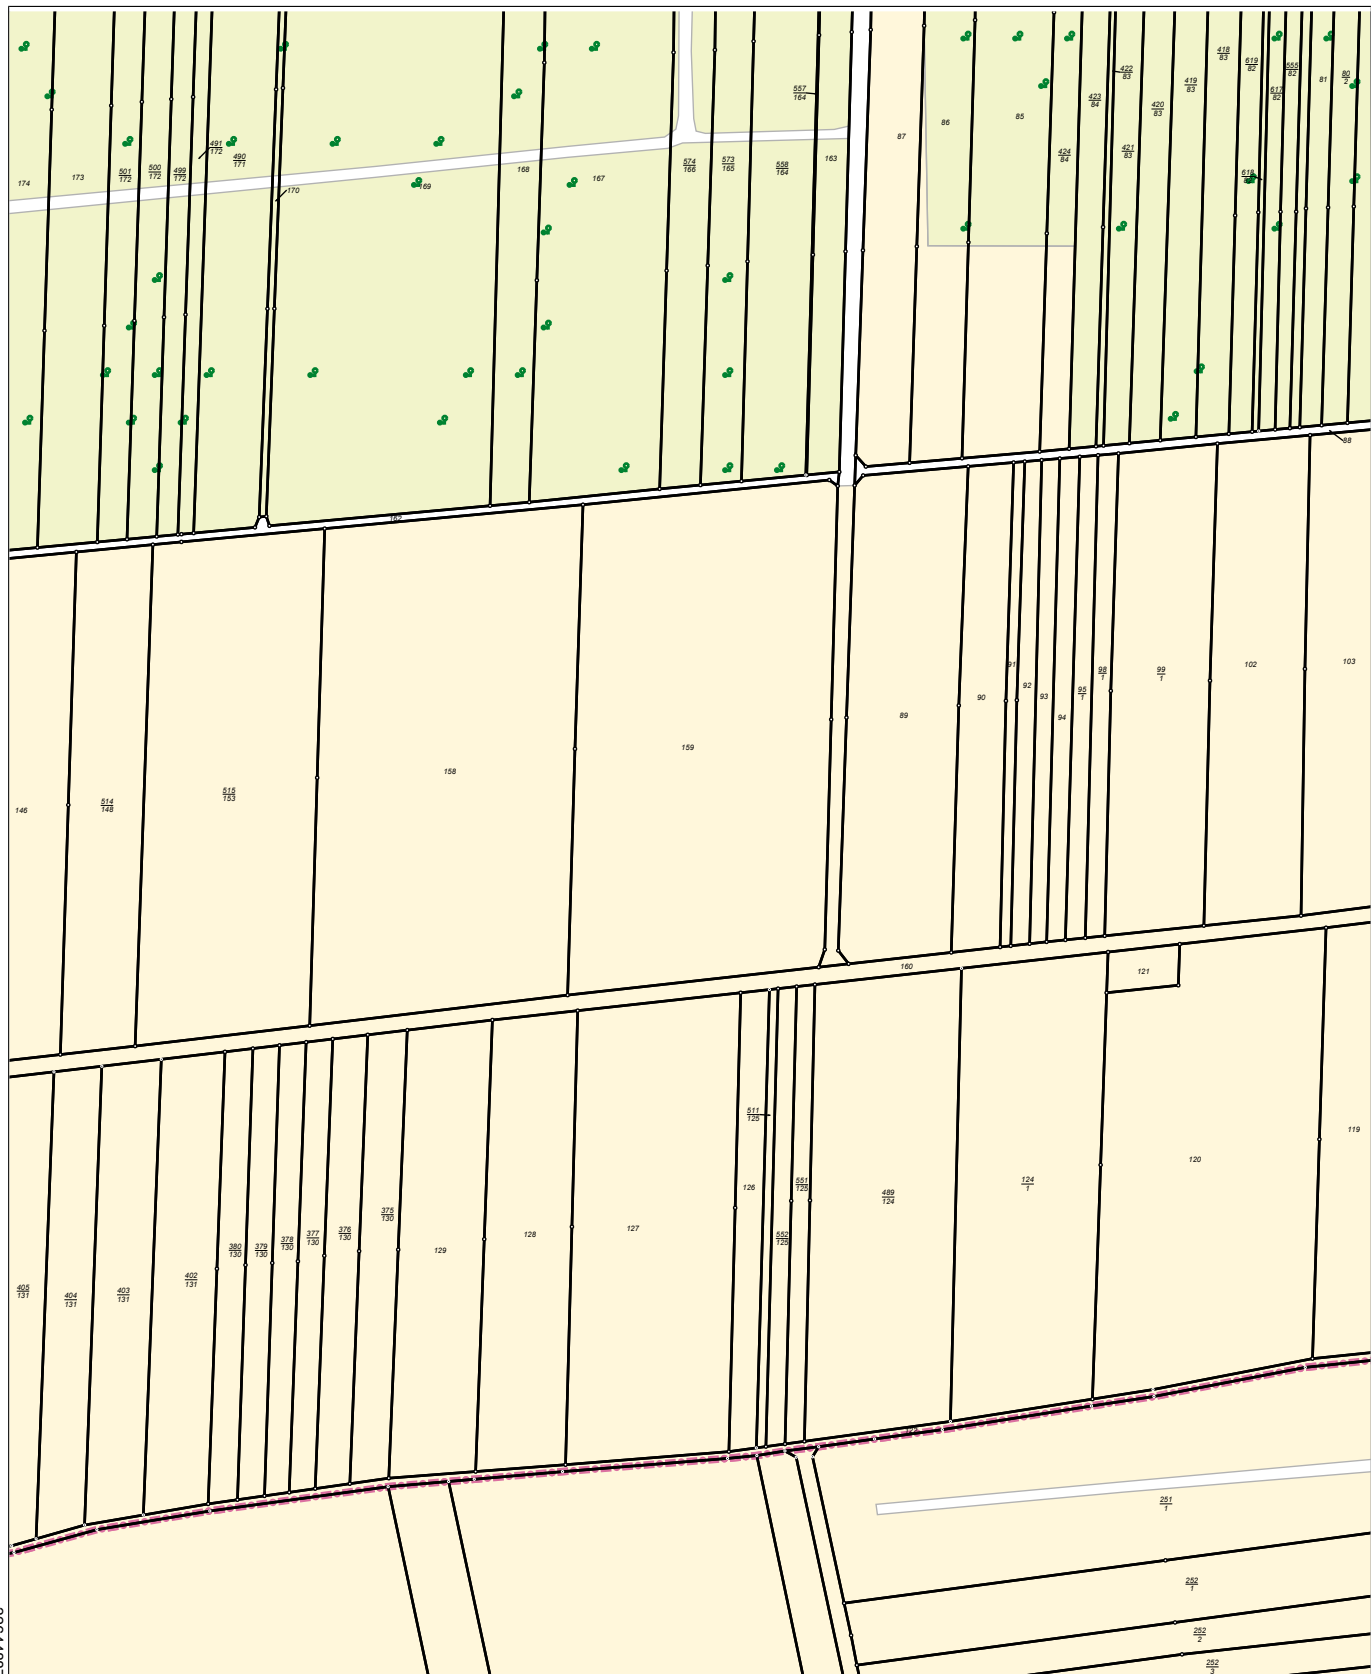

32645517

32644887

5678883

0 35 70 105 Meter

Maßstab 1:3500

Vervielfältigung ist nur erlaubt, soweit die Vervielfältigungsstücke demselben Nutzungszweck wie die Originalausgabe dienen (§20 Thüringer Vermessungs- und Geoinformationsgesetz vom 16. Dezember 2008 (GVBl S574) in der jeweils geltenden Fassung). Die Ausgabe kann Fortführungen enthalten, die noch nicht in das Grundbuch übernommen worden sind. Im Kartenauszug dargestellte Gebäude mit gestrichelter Begrenzungslinie wurden ohne Grenzbezug aus Luftbildern erfasst.