Legende:

Bestand

Neubau/Änderung

Rückbau

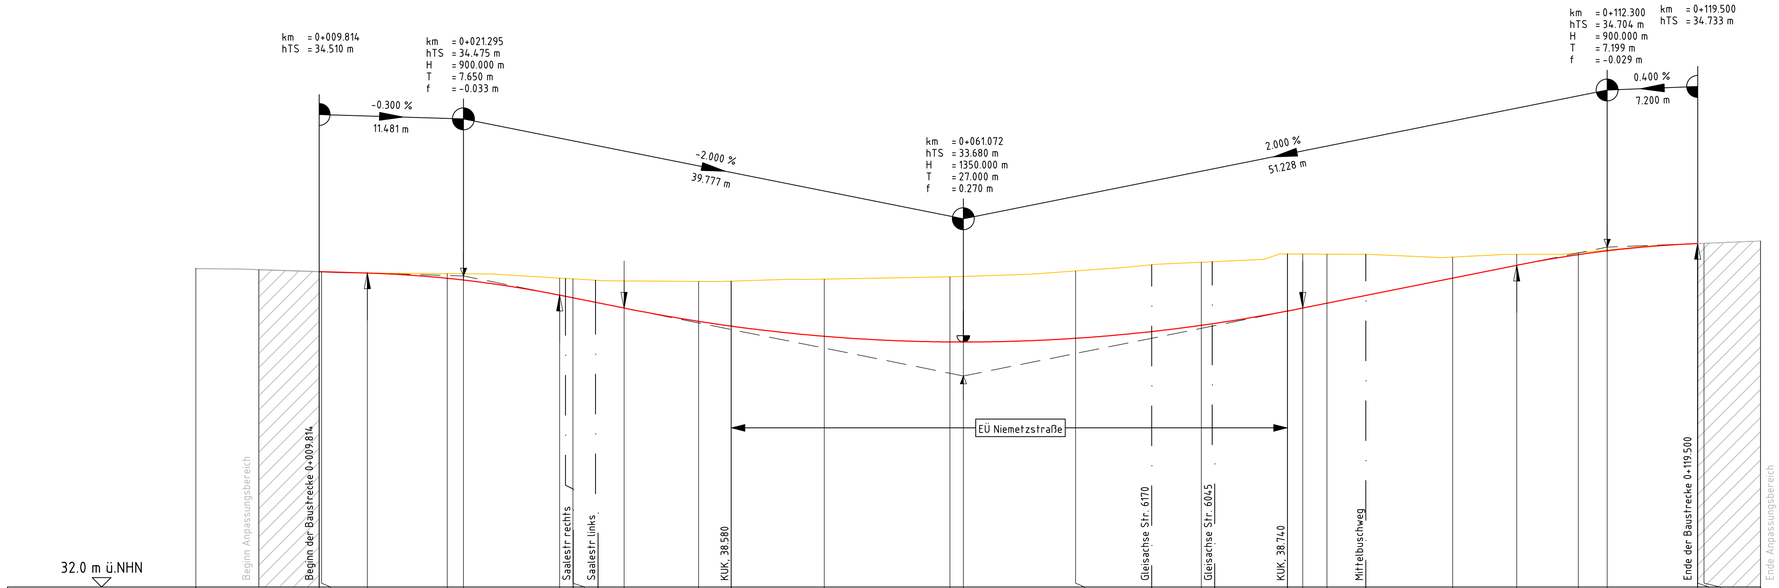

Krümmung
Maßstab: 500/R [cm]

Rechtskurve
Linkskurve

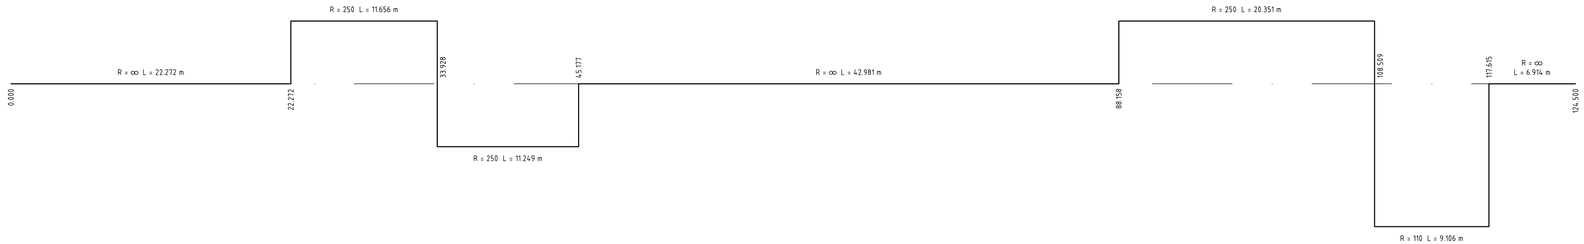

Querneigung
Maßstab: 4%/cm [cm]

linker Fahrbahnrand
rechter Fahrbahnrand

Unterlage 7.8

Genehmigungsvermerk Eisenbahn-Bundesamt

Übersichtsskizze

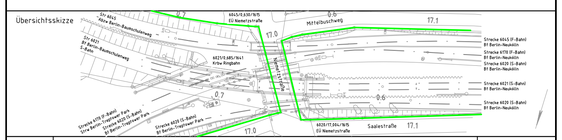

Index	Änderungen bzw. Ergänzungen	Planungsstand
0	Ausgangsverfahren: Antragsfassung	01.04.2020

Genehmigungsplanung: Unterlage für eine Entscheidung nach § 18 AEG

Vorhabenträger:
DB Netz AG
Regionalbereich Ost
Produktionsdurchführung Berlin
Granitzstraße 55-56
13189 Berlin

Berlin, Datum Unterschrift

Vertreter des Vorhabenträgers:
DB Netz AG
Regionalnetz Ost
Arbeitsgebiet Projektrealisierung KIB Süd
I.NP-O-M-K(4)
Caroline-Michaelis-Str. 5-11
10115 Berlin

Digital unterschrieben von Konrad Fackeiss Datum: 2020.07.24 09:53:31 +02'00'

Berlin, Datum Unterschrift

Planverfasser:
DB Engineering & Consulting GmbH
Region Ost,
Planung I.TP-O-P-BLN
Caroline-Michaelis-Str. 5-11
10115 Berlin

i.A.
Berlin, Datum Unterschrift

Planzeichen:	GP_VA_HP_NIE_07_08	
Projekt-Nr.:	P-B001257P	
	Datum	Name
gez.	02/2017	Lewerenz
bearb.	02/2017	Lewerenz
gepr.	02/2017	Schaefer
Höhensystem:	DHHN92	
Koordinatensystem:	DB-REF	
Ursprungsplan:		
Blattgröße:	297 x 780	
Maßstab:	1:250/25	

Vorhaben:

Erneuerung EÜ Niemetzstraße

Planart: Höhenplan Niemetzstraße

Planinhalt:

Strecke 6045 km 0,6+30 (F-Bahn)
Strecke 6170 km 16,9+95 (F-Bahn)
Strecke 6020 km 17,0+04 (S-Bahn)