



**A1 Umladeplatz**

Maßstab  
Lage 1:500  
Höhe 1:500  
NHN 302.00

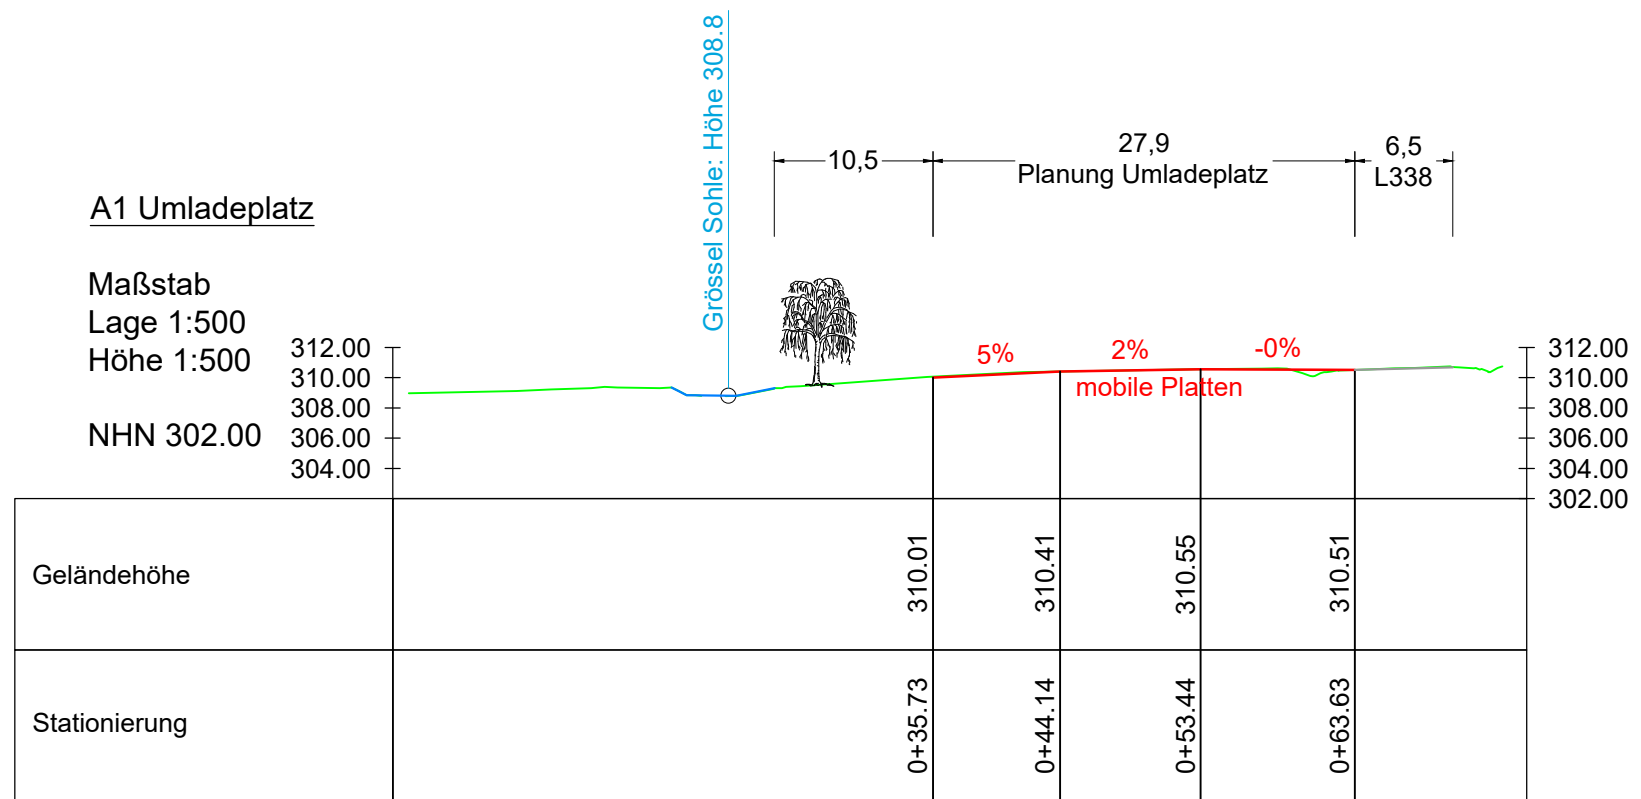



**A2 Umladeplatz**

Maßstab  
Lage 1:500  
Höhe 1:500  
NHN 305.00

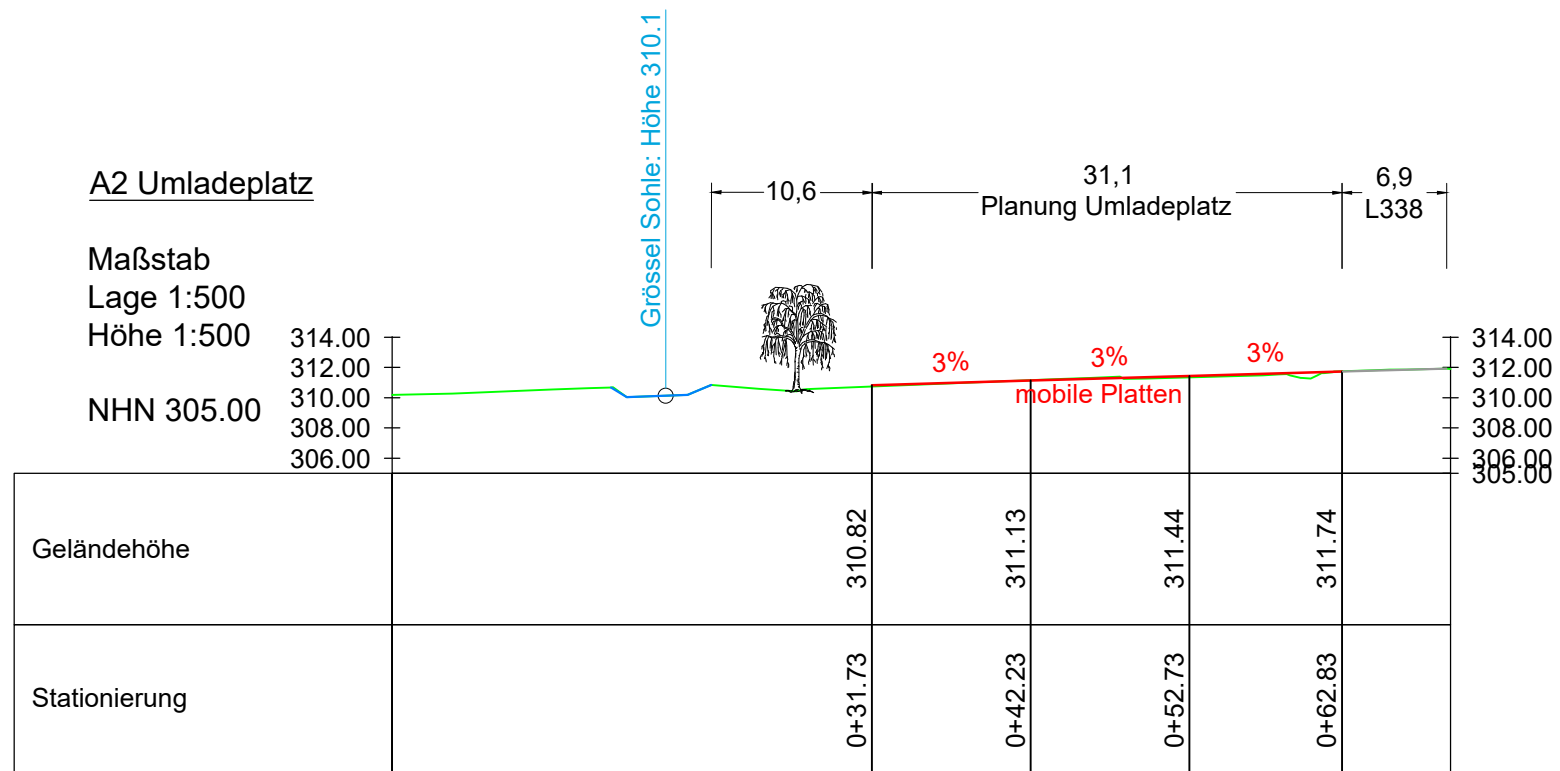

**A3 Umladeplatz**

Maßstab  
Lage 1:500  
Höhe 1:500  
NHN 302.00

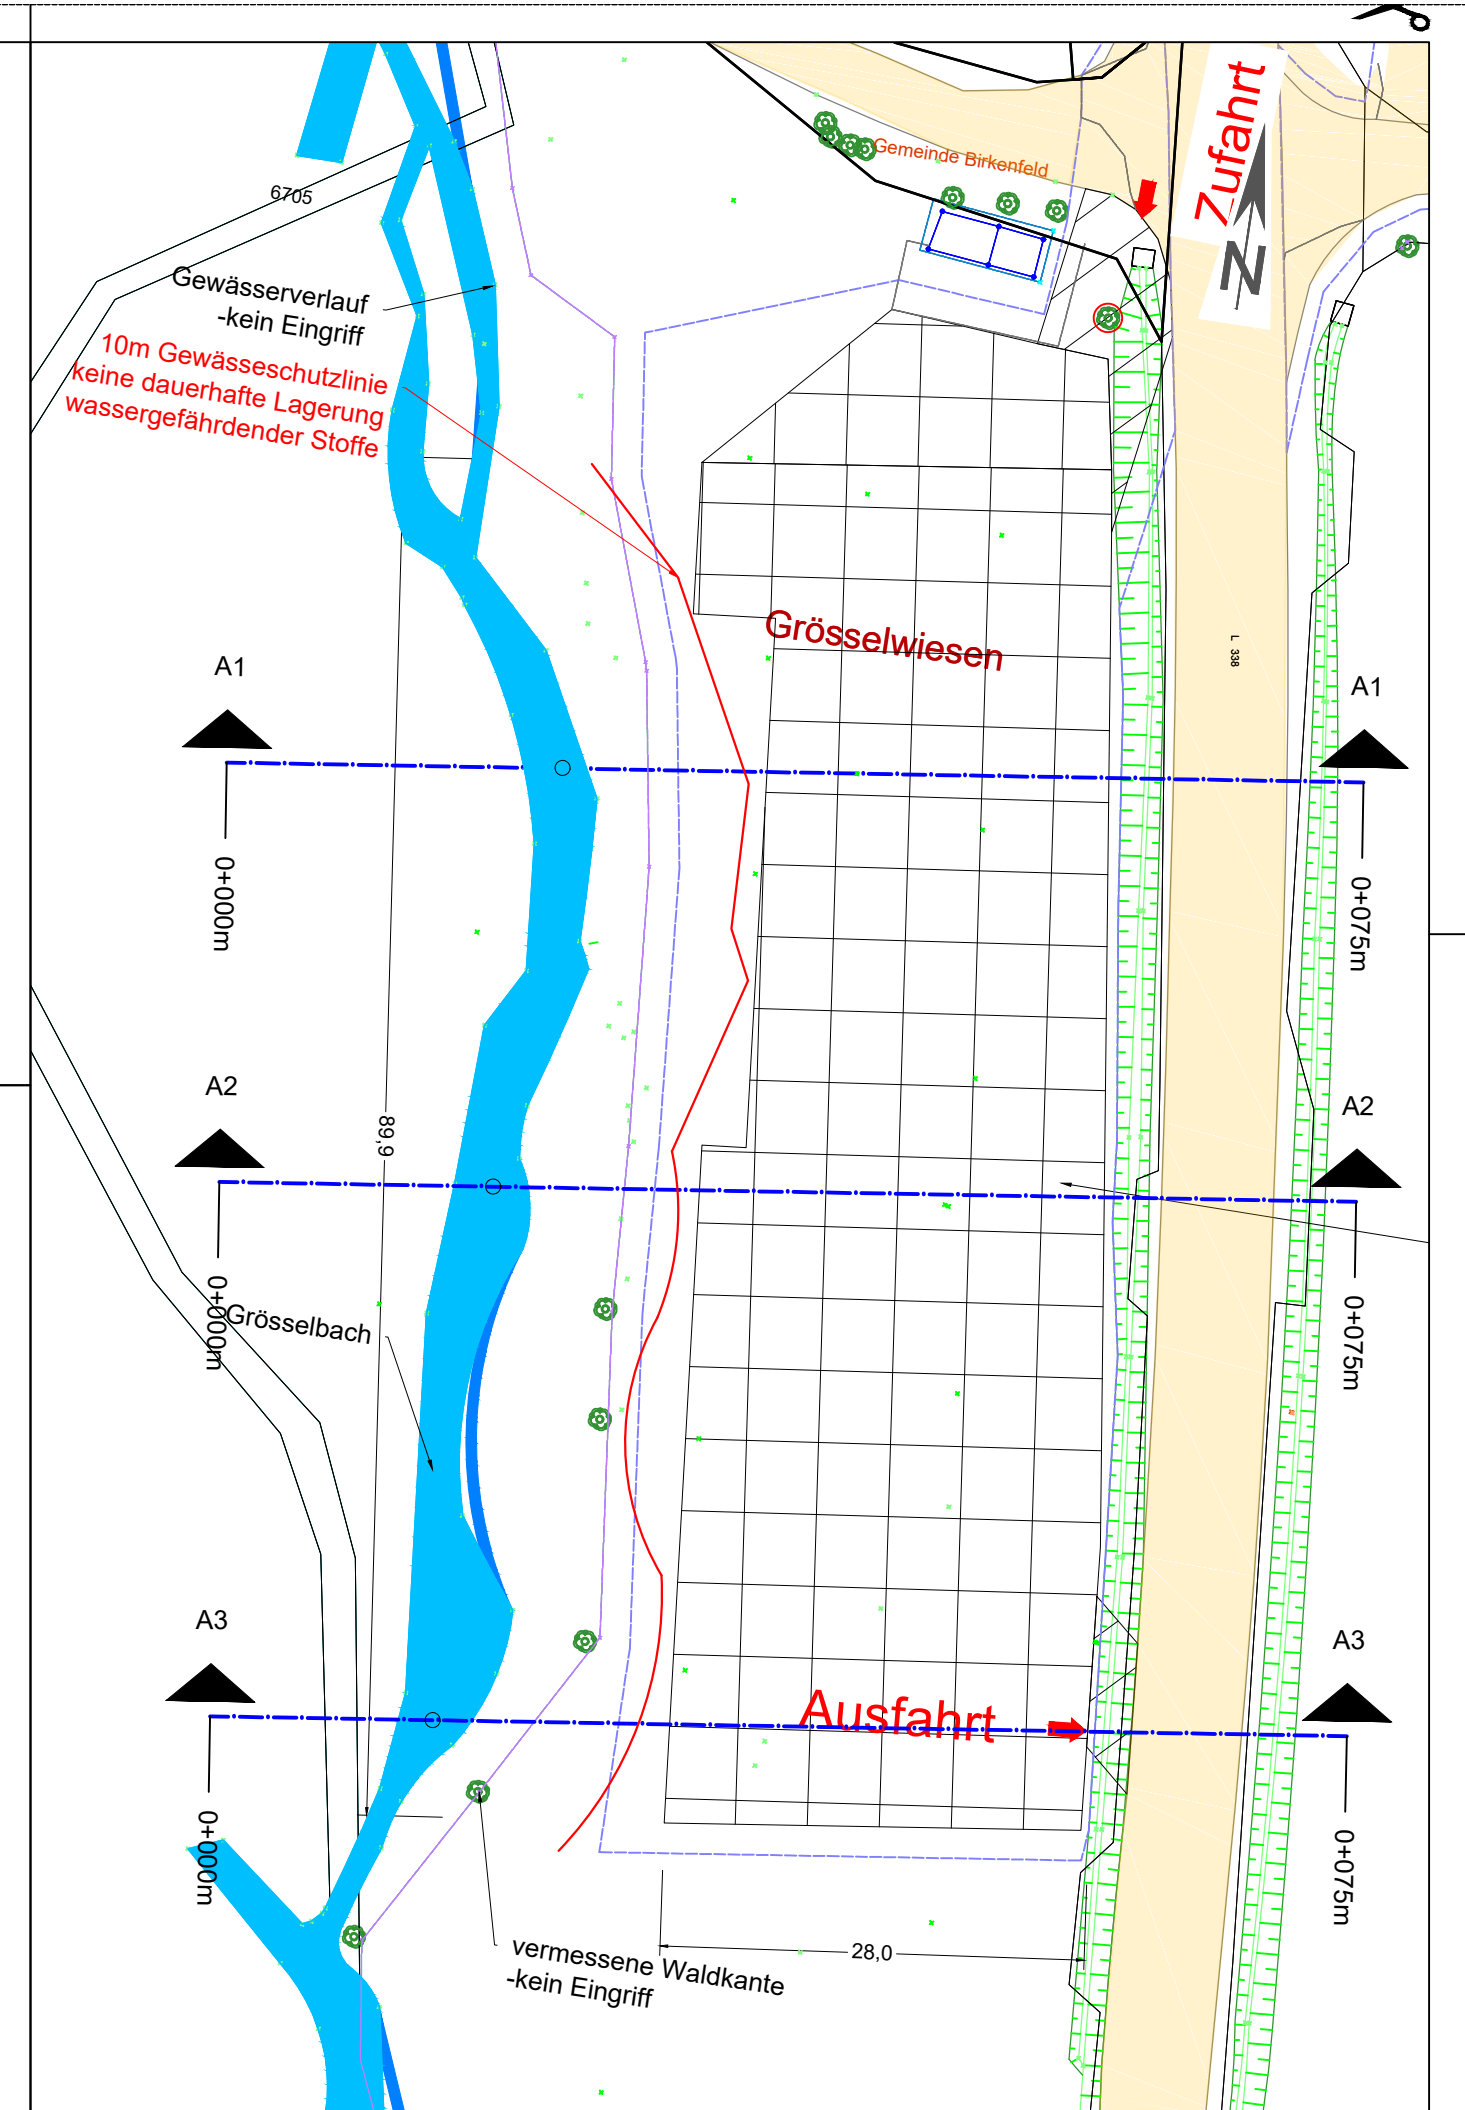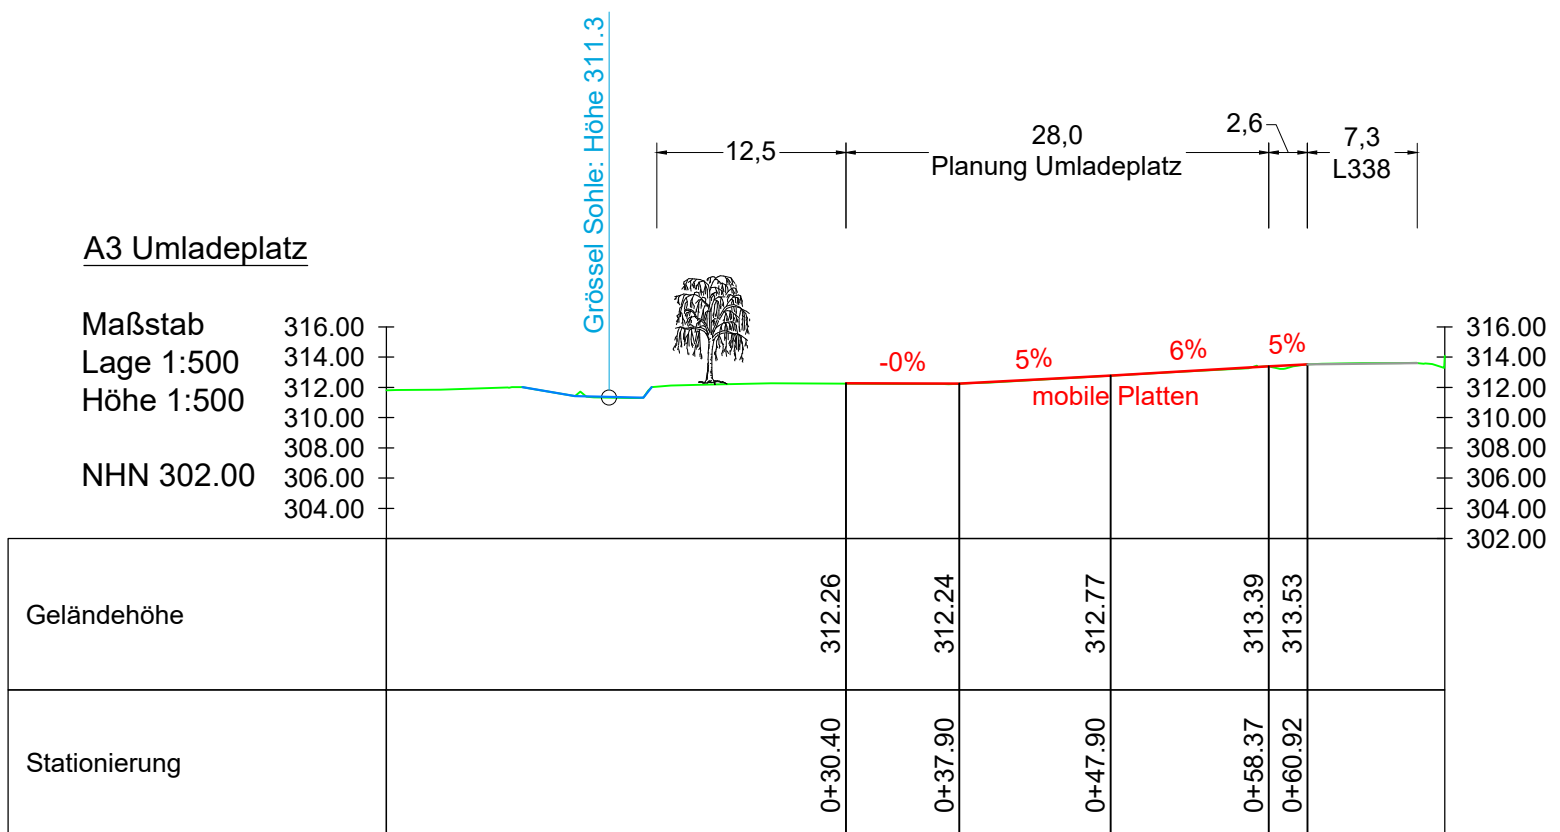

- Legende:**
- Zuwegung, temporär / dauerhaft
  - Plattenstraße temporär
  - BE-Fläche, temporär
  - Nutzfläche, temporär
  - Waldkante
  - Zuwegung, bestand
  - best. Böschungen
  - best. Baum

**Planungsstand:**  
**Genehmigung**

**Entwurfsverfasser / Planung:**  
**Bernhard Stabio**  
Dipl.-Ing. (FH)  
Architekt  
Kammernummer 103939



**Planbezeichnung:**  
**Detailplan**  
Umladeplatz

**juwi AG**  
Energie-Allee 1  
55286 Wörrstadt  
Telefon: 06732 9657-0  
www.juwi.de

**Bauvorhaben:**  
Windpark  
Am Sauberg  
10000.2008

**Bauherr:**  
**juwi AG**  
Energie-Allee 1  
55286 Wörrstadt  
Telefon: 06732 9657-0  
Telefax: 06732 9657-7001  
www.juwi.de

**Projektphase:**  
Bauphase

**Stand von:**  
16.12.2019

**Maßstab-Lageplan:**  
1:500

**Handlungsbevollmächtigter:**  
Handlungsbevollmächtigter  
Markus Steinhöfer  
i.v. Steinhöfer

