


d	XXXX	TT.MM.JJJJ	XXX	XXX	XXX
c	XXXX	TT.MM.JJJJ	XXX	XXX	XXX
b	XXXX	TT.MM.JJJJ	XXX	XXX	XXX
a	Höhenlinie Gelände und Höhen WEA ergänzt	31.10.2019			
Index	Art der Änderung	Datum	Zeichner	Prüfer	Freigabe

WEA1 - GE5.3

Rotordurchmesser: 158,0 m
Nabenhöhe: 161,0 m

Bauherr: juwi AG
Gemarkung: Engelsbrand
Baugrundstück: 622-1

Koordinaten Gauss Krüger:
Rechtswert: 3472560
Hochwert: 5412246
Geländehöhe: 546,4 m NHN
Gründungshöhe: 545,8 m NHN
Bauwerkspitze: 785,8 m NHN

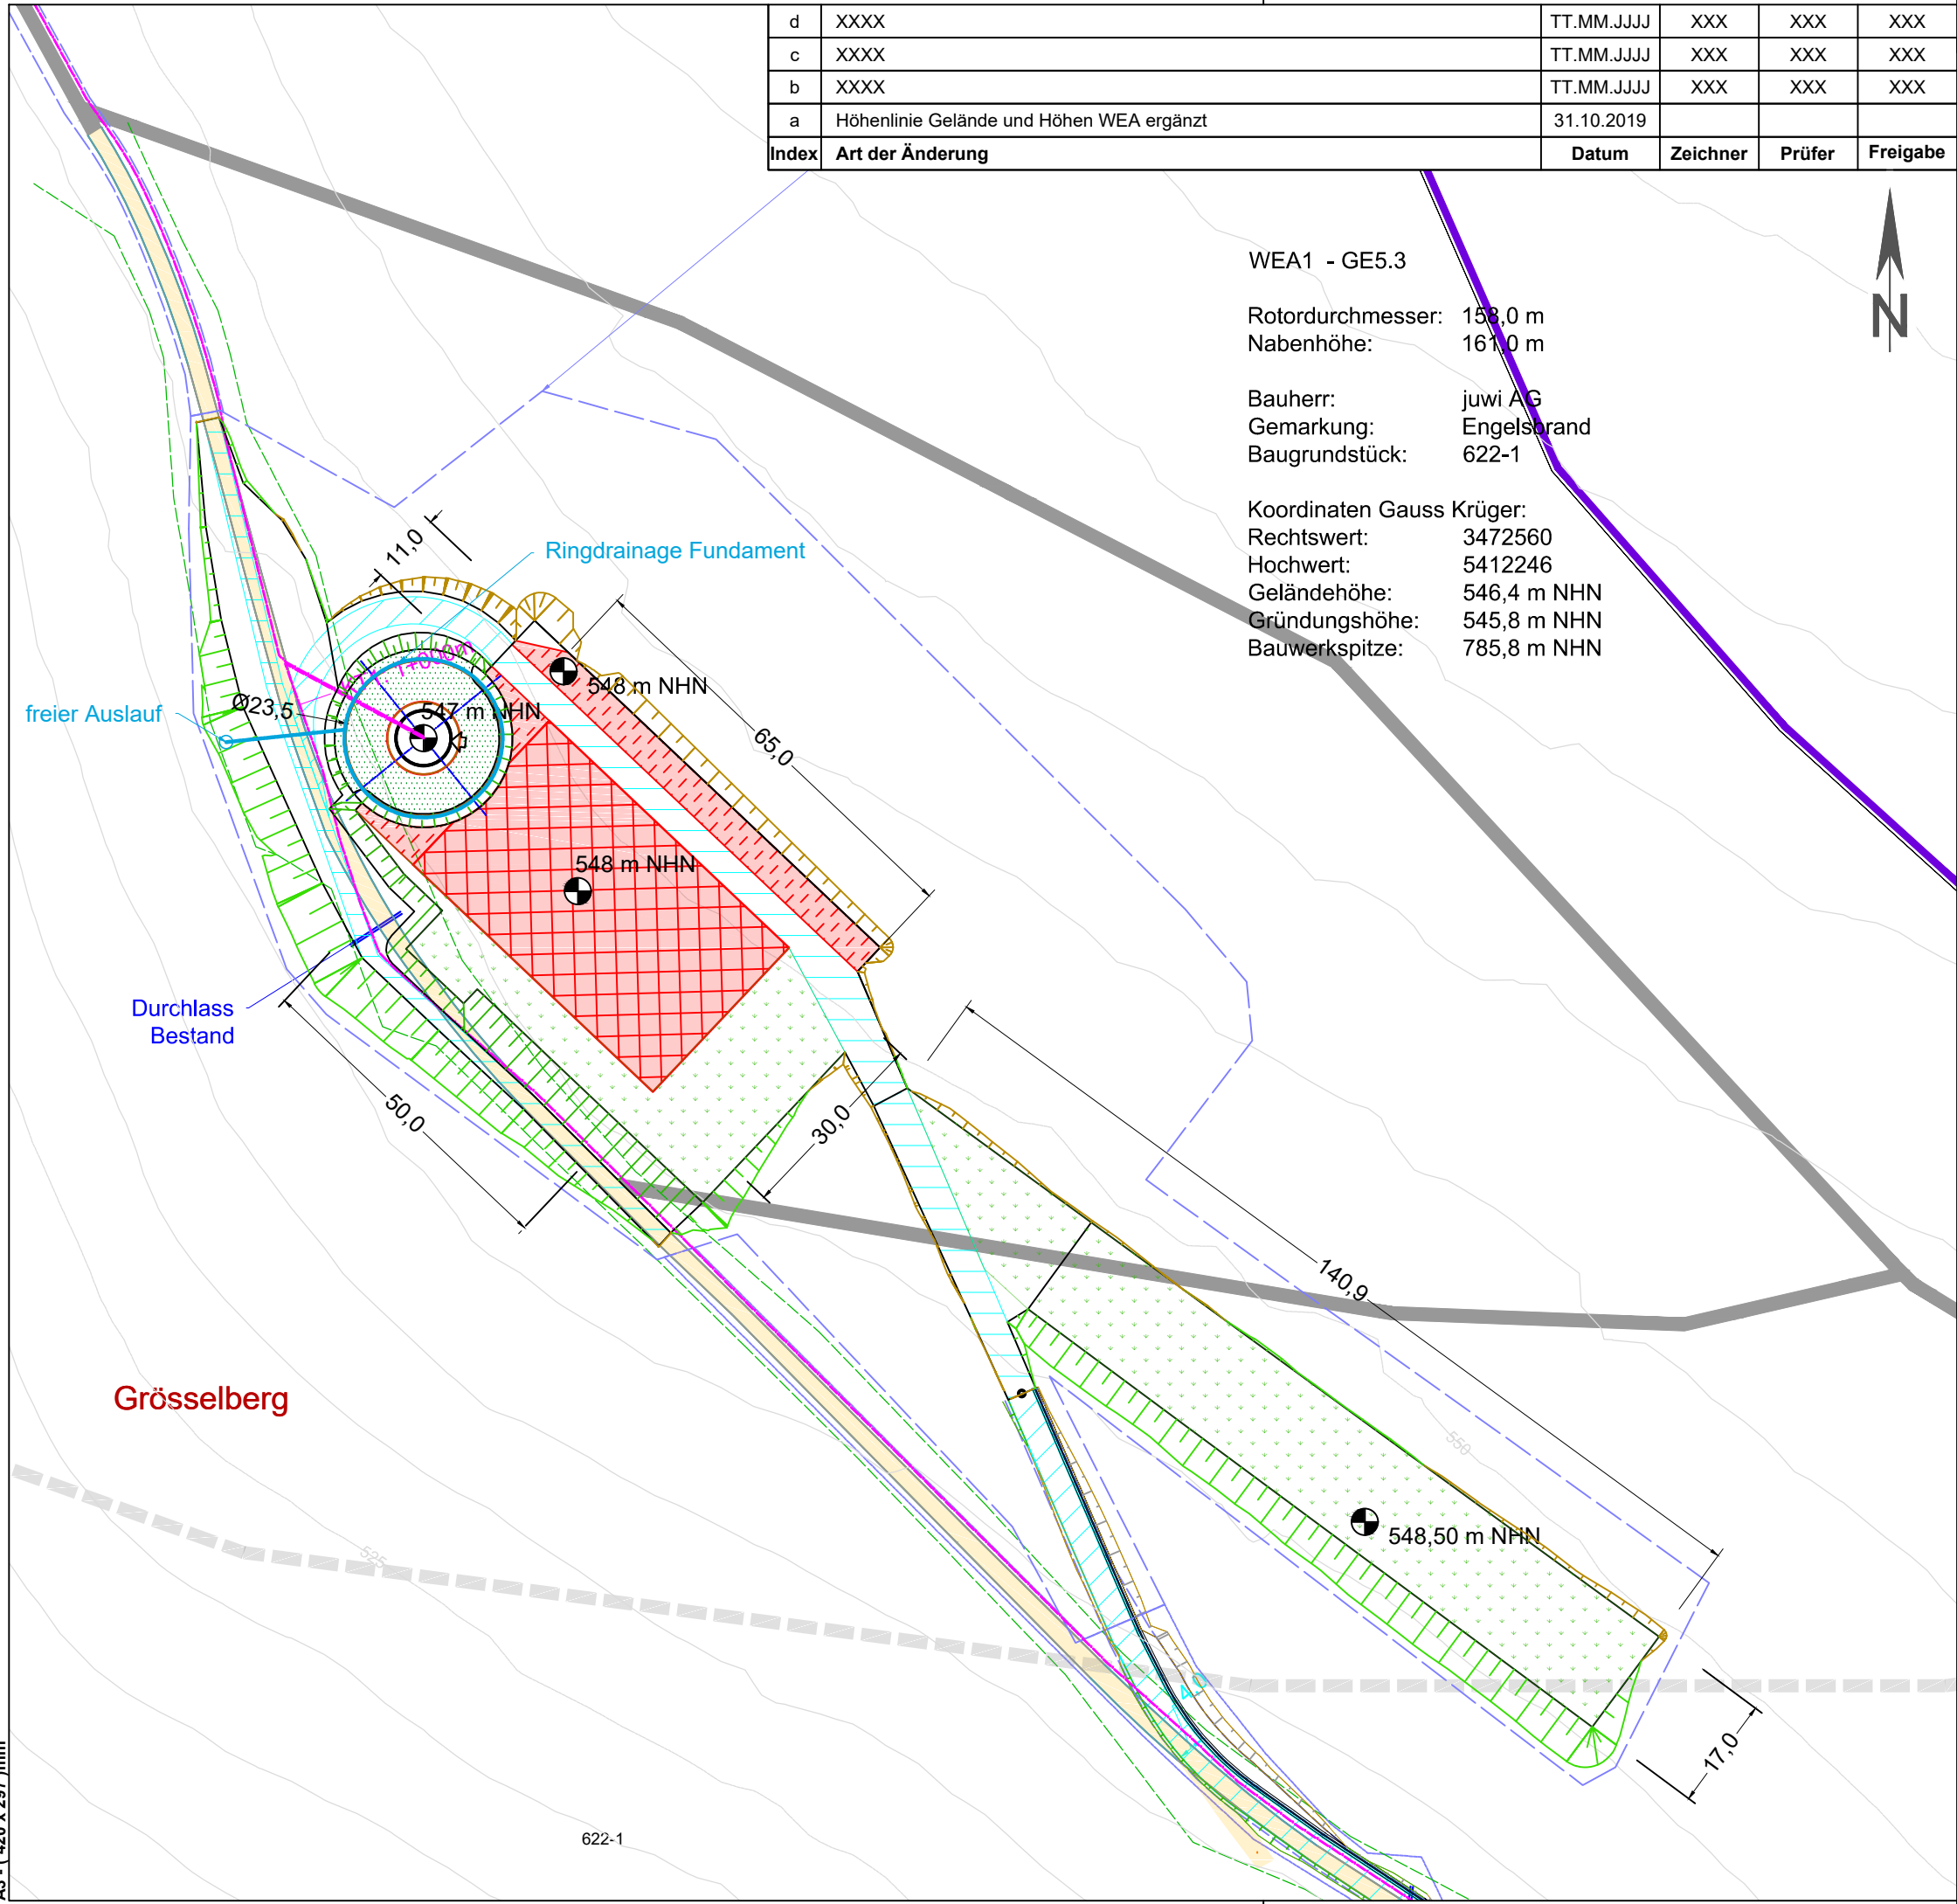

Legende:

	Windenergieanlage Turm / Umfahrung / Fundament		Zuwegung temporär / dauerhaft
	Kranstellfläche dauerhaft		Plattenstraße temporär
	Montagefläche temporär / dauerhaft		Böschung geplant Auftrag / Abtrag
	Nutzfläche unbefestigt		Zuwegung bestand
	Waldkante		Wege bestand ohne Aufmass
	Markierung Flurstück 622-1		Wanderweg bestand ohne Aufmass
	Nutzfläche temporär		Kabeltrasse

Planbezeichnung:
Detailplan
WEA01

Planungsstand:
Genehmigung

Bauvorhaben:
Windpark
Am Sauberg
10000.2008

Projektphase: Betriebsphase	Stand von: 31.10.2019
--------------------------------	--------------------------

Maßstab-Lageplan: 1:1000	Plannummer: 1 von 1
-----------------------------	------------------------

Entwurfsverfasser / Planung:
Bernhard Stablo
Dipl.-Ing. (FH)
Architekt
Kammernummer 103939

juwi AG
Energie-Allee 1
55286 Wörrstadt
Telefon: 06732 9657-0
www.juwi.de



Bauherr:
juwi AG
Energie-Allee 1
55286 Wörrstadt
Telefon: 06732 9657-0
Telefax: 06732 9657-7001
www.juwi.de

Vertreten durch den Geschäftsführer oder
andere vertretungsberechtigte Personen



Markus Steinhöfer
Handlungsbevollmächtigter

Silvan Schumacher
Handlungsbevollmächtigter

i.v. stau

A3 - (420 x 297) mm

622-1