



Lageplan WEA01

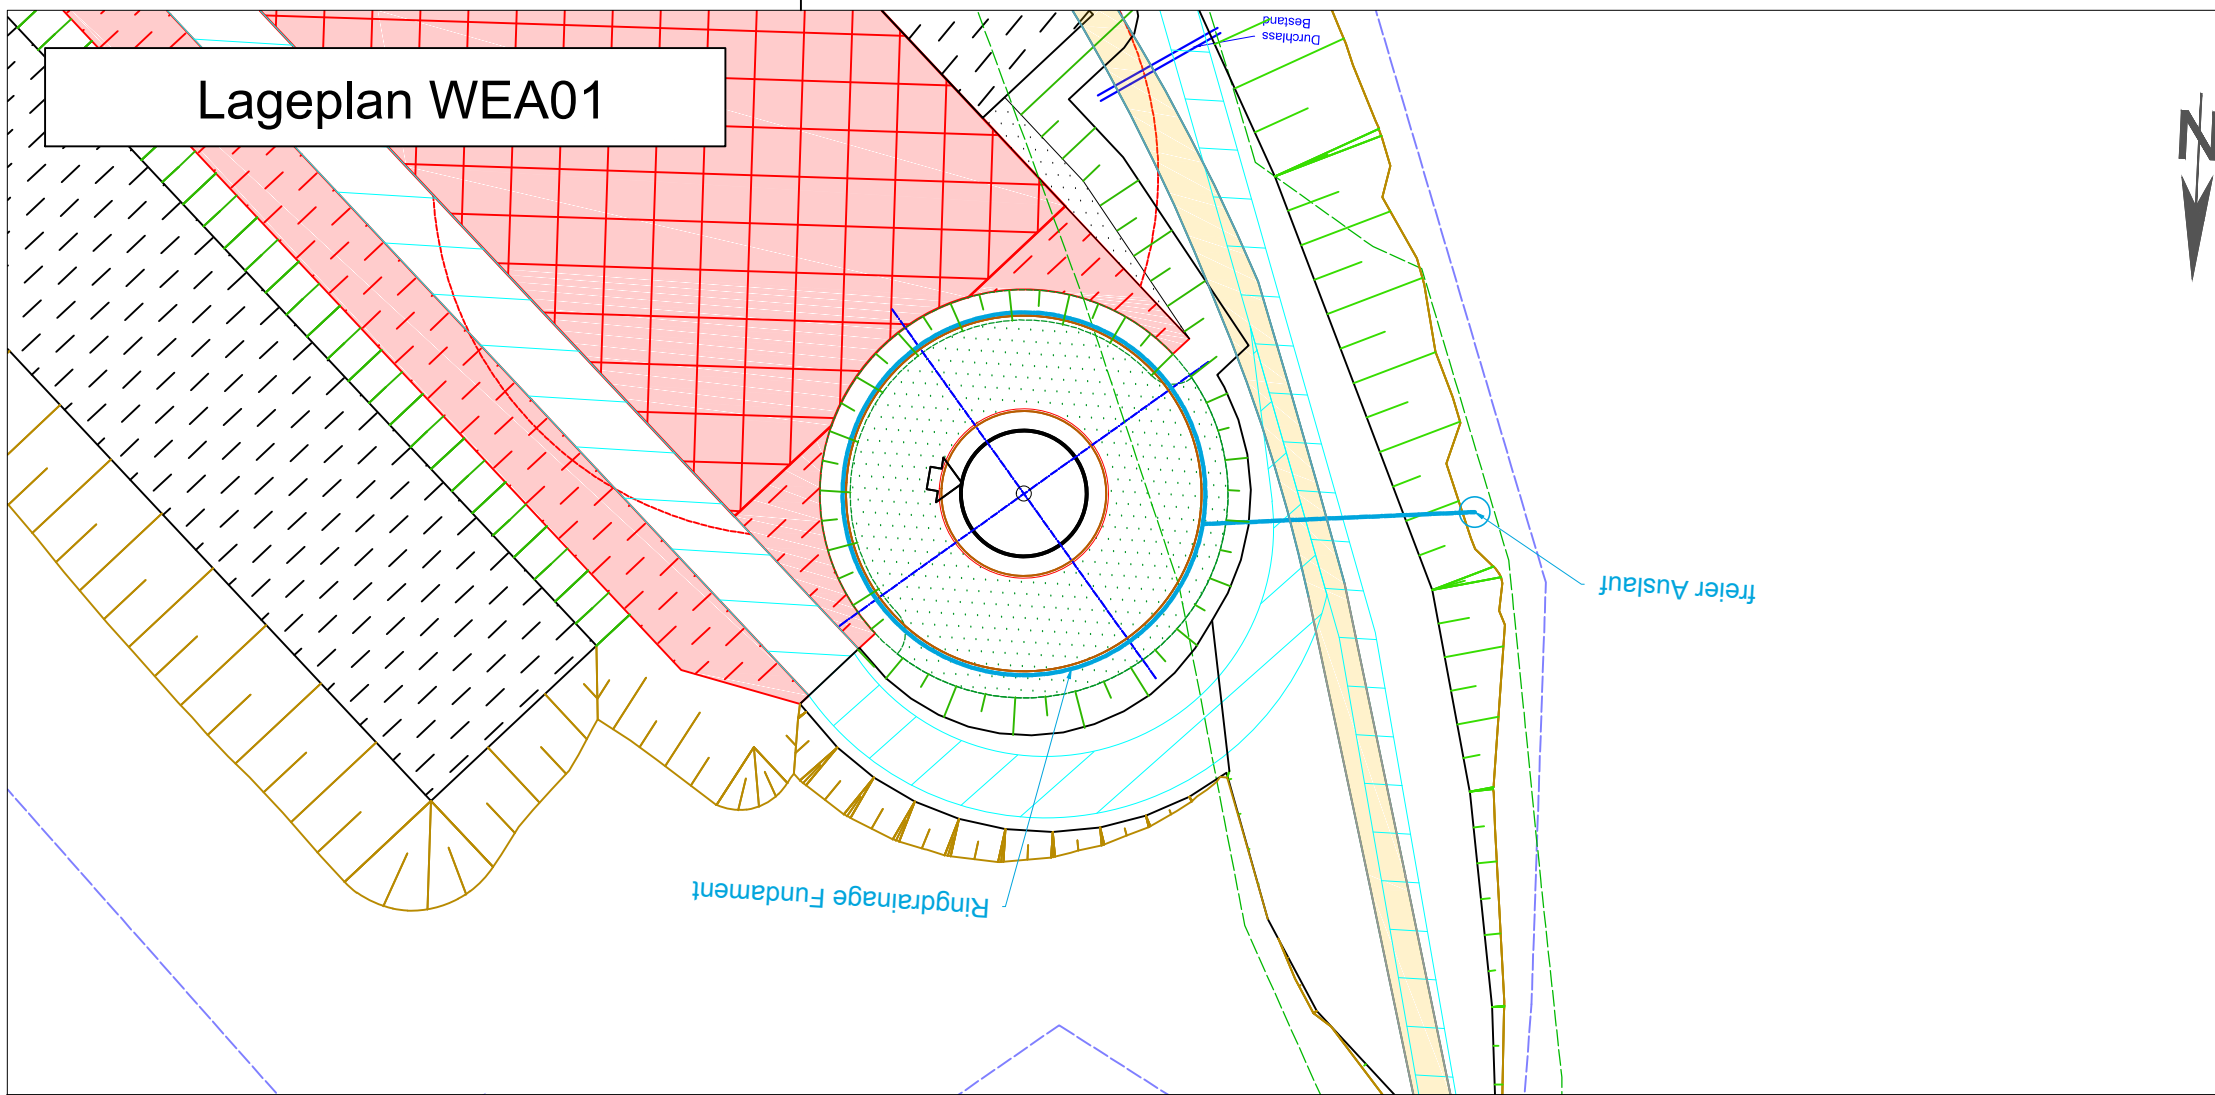

Drainage WEA01

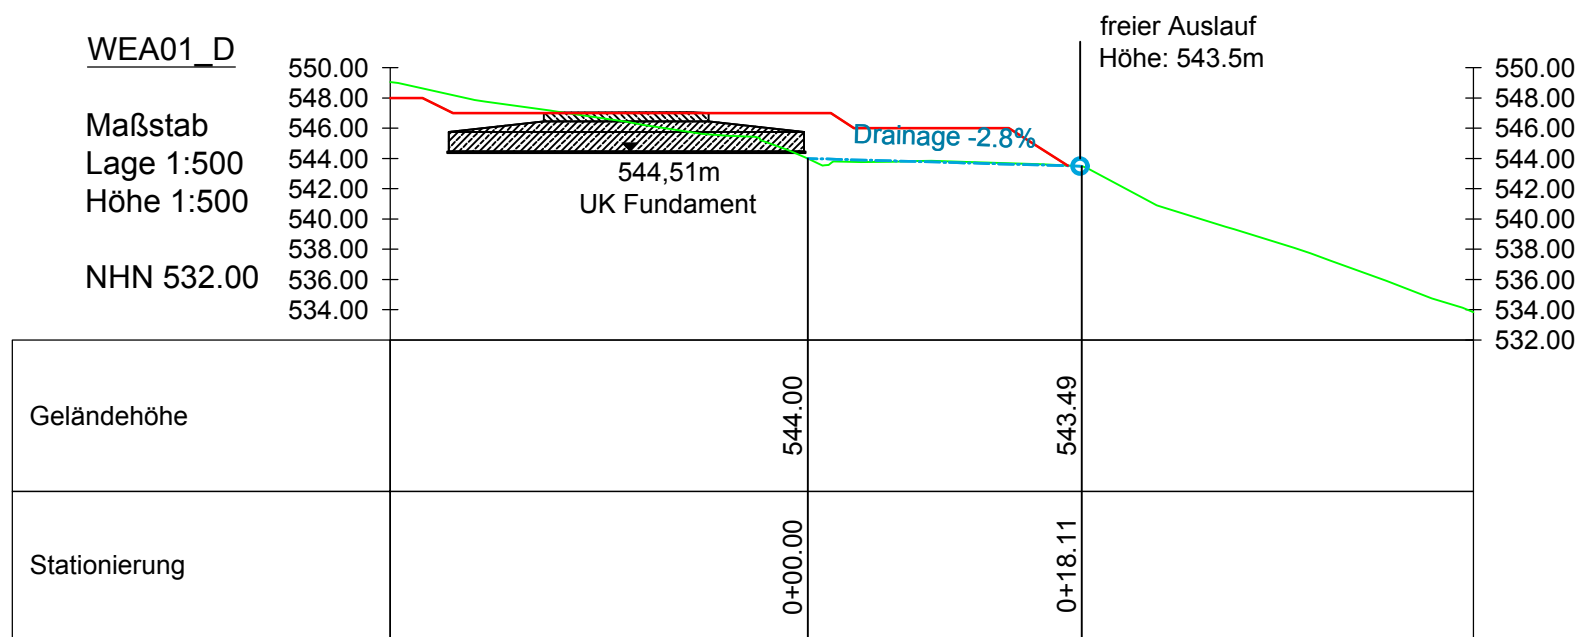

Legende:

- Fundament, Abmessung unbekannt
- Auslauf
- Drainageleitung

Planbezeichnung:

Drainageplan
WEA 01

Planungsstand:

Genehmigung

Bauvorhaben:

Windpark
Am Sauberg
10000.2008

Projektphase:

Bau- und Betriebsphase

Stand von:

06.12.2018

Plannummer:

1 von 1

Maßstab-Lageplan:

1:500

Entwurfsverfasser / Planung:

Bernhard Stablo
Dipl.-Ing. (FH)
Architekt
Kammernummer 103939

juwi AG
Energie-Allee 1
55286 Wörrstadt
Telefon: 06732 9657-0
www.juwi.de



Bauherr:

juwi AG
Energie-Allee 1
55286 Wörrstadt
Telefon: 06732 9657-0
Telefax: 06732 9657-7001
www.juwi.de



Vertreten durch den Geschäftsführer oder andere vertretungsberechtigte Personen

Markus Steinhöfer
Handlungsbevollmächtigter

Sivan Schumacher
Handlungsbevollmächtigter

i.v.sten