



Westen

Osten

Lageskizze :
(unmaßstäblich)

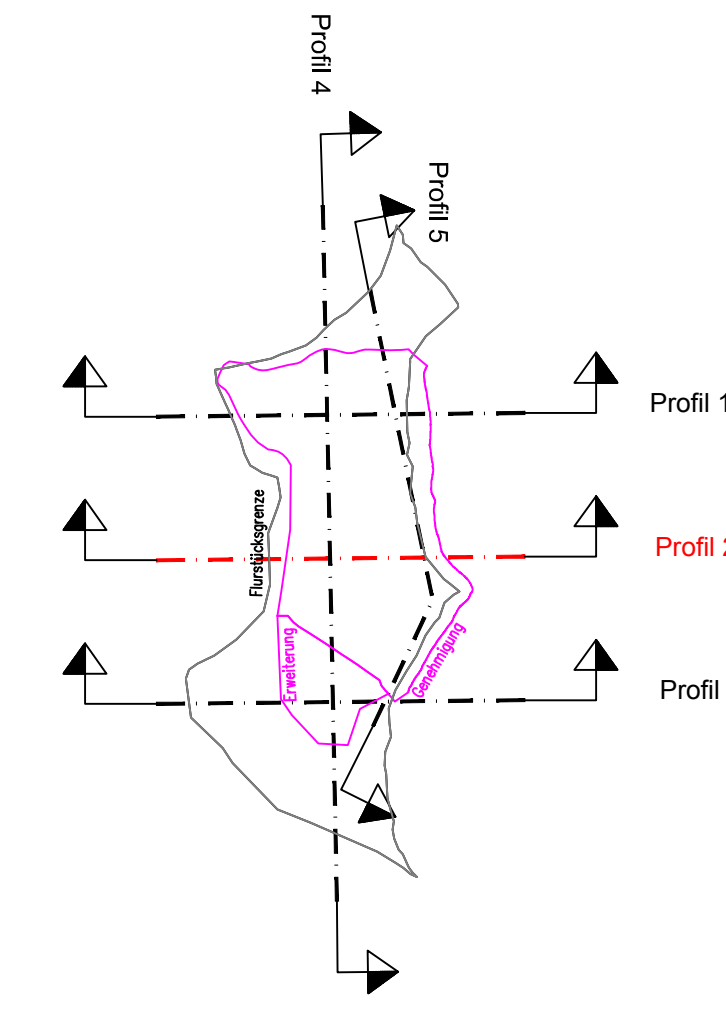

900.00 m ü. NN

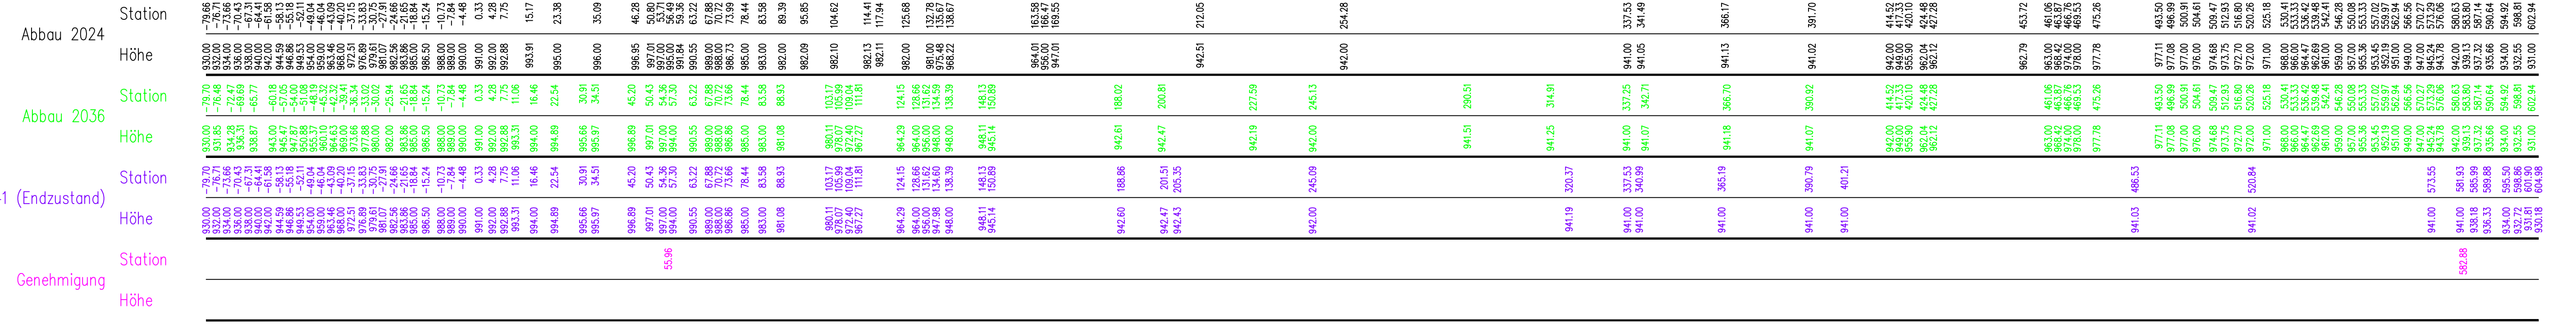

Profil: 2 Maßstab Länge: 1000 Maßstab Höhe: 1000

INGENIEURTEAM GEO GMBH Vermessung Hydrographie Geoinformatik
 76189 Karlsruhe Industriestraße 3
 Telefon: 0721 / 79072-0
 Telefax: 0721 / 79072-10
 info@it-geo.de www.it-geo.de

Projekt: **Kalksteinbruch Plettenberg**

Maßstab: **Länge/ Höhe**
1: 1000/1000

CAD-Dateiname: **6044 Schnitte Plettenberg.dwg**

Darstellung: **Profil 2 mit geplanten Abbaubeschnitten**

Projektnummer: **6044**

Anlage **8**

Koordinatensystem: **Gauß-Krüger**
 Höhensystem: **m ü.NN HST 130**

Gemessen: **-** T. Marx
 Bearbeitet: **04.04.2018** T. Marx