


Stationen	353.629	353.658	353.629	353.657	353.652	353.651	353.662	353.738	353.814	353.890	353.966	354.042	354.055	354.147	354.341	354.360	354.623	354.985	354.994	355.269						
Gradientenhöhe	459.48	460.00	465.00	470.42	480.00	483.08	485.86	495.74	500.00	520.00	540.00	560.00	580.00	600.00	620.00	623.62	640.00	660.00	661.60	680.00	699.58	700.00	713.29	720.00	740.00	750.00
Stationen Gelände	460.00	465.00	480.00	483.08	485.86	495.74	500.00	520.00	540.00	560.00	580.00	600.00	620.00	640.00	660.00	680.00	700.00	720.00	740.00	750.00						

332,00 m ü. NHN

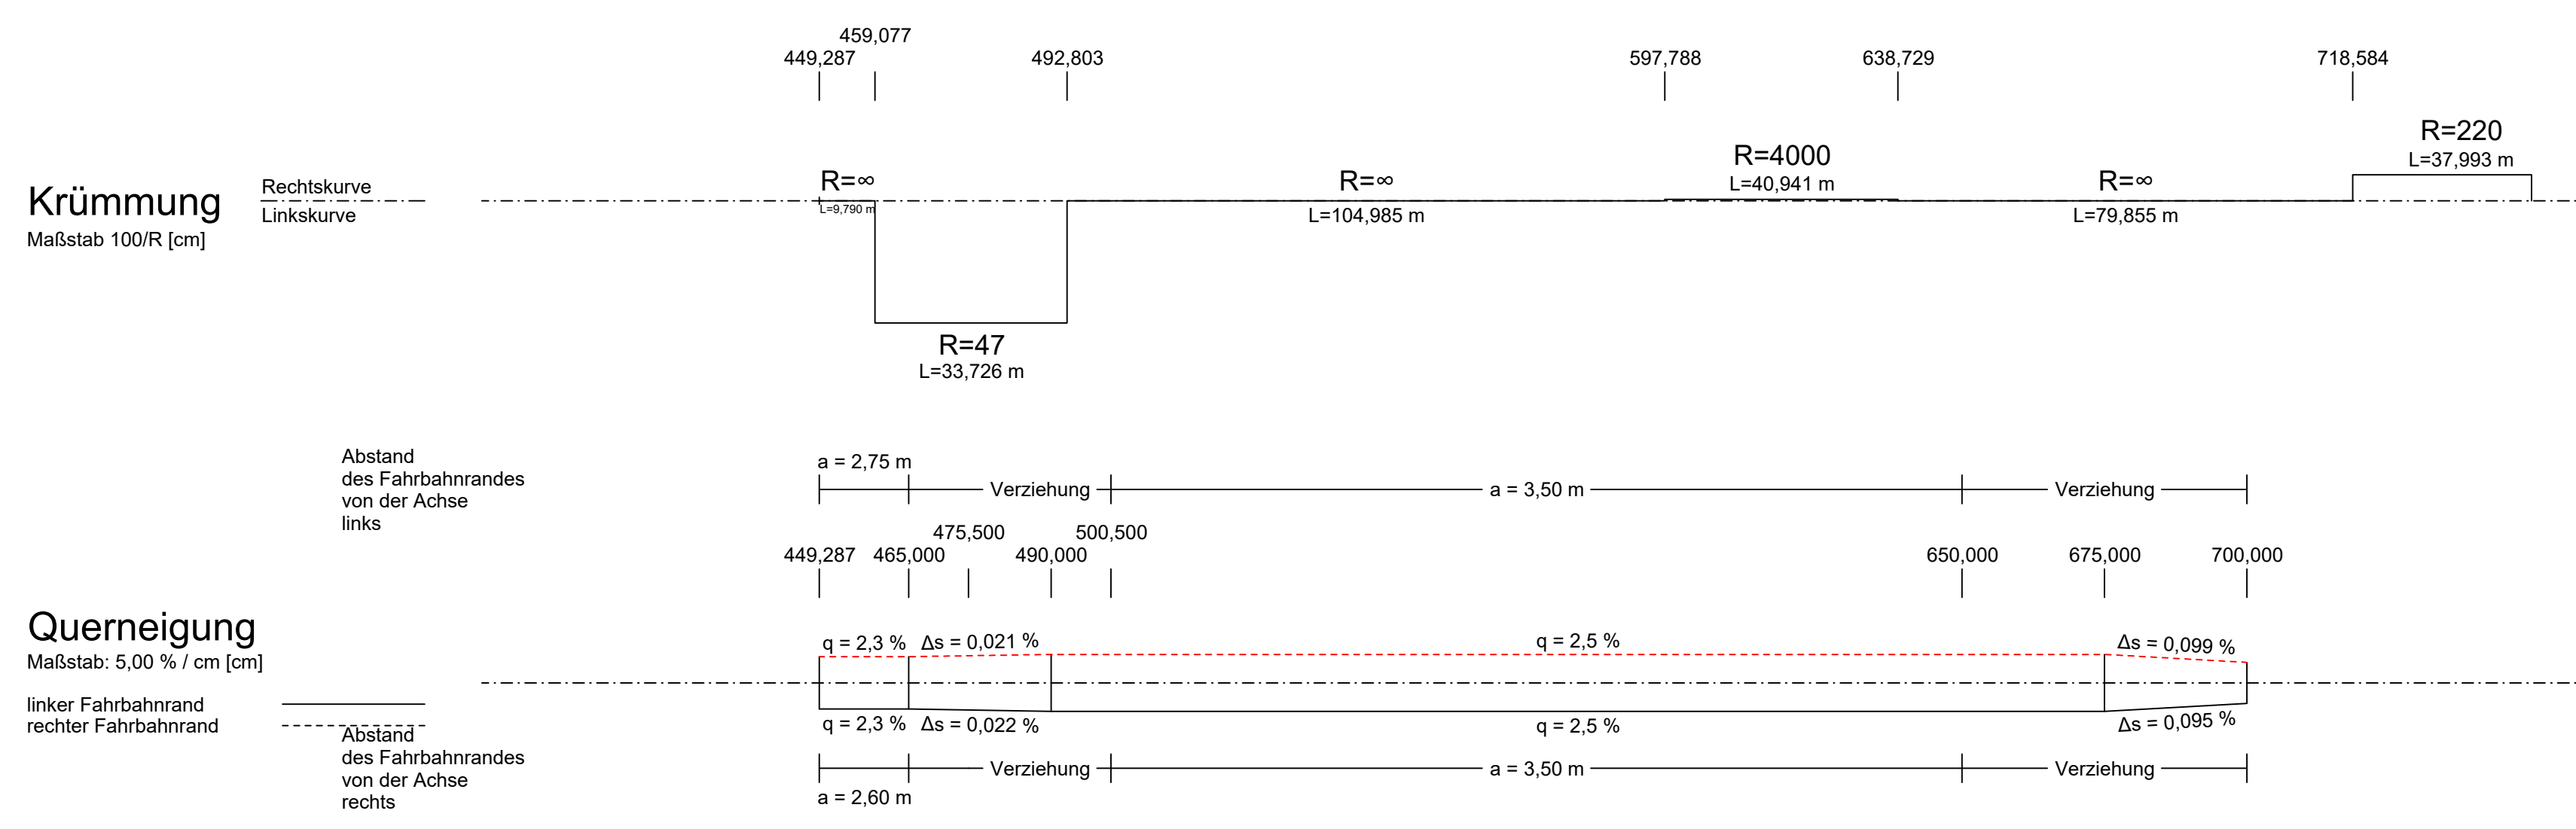

### Zeichenerklärung

- Gradientenhochpunkt
- Gradiententiefpunkt
- Ausrundungsbeginn Kuppe / Ausrundungsende Wanne
- Damm
- Einschnitt
- Graben/Mulde links
- Graben/Mulde rechts
- Schacht links
- Schacht mitte
- Schacht rechts
- Schacht mitte u. rechts

Neigungsbruchpunkt mit Angabe von: Ausrundungshalbmesser, Tangentienlänge, Stichhöhe, Bau-km, hTS = 415,868 m

Rohrleitung mit Angabe der Dimension, des Materials und der Längsneigung

- links
- rechts
- mitte

Entwurfsbearbeitung: **Schüler-Plan** Ingenieurgesellschaft mbH  
Am Tullnspark 8, 90402 Nürnberg, Tel. 0911 / 982220-10

Projekt-Nr.: 13364

	Datum	Zeichen
bearbeitet:	01 / 2020	Bin
gezeichnet:	01 / 2020	Bin
geprüft:	01 / 2020	Oph

Autobahndirektion Nordbayern  
Flaschenhofstraße 55, 90402 Nürnberg  
Tel.: 0911/4621-01, Fax: 0911/4621-456, E-Mail: poststelle@abdnb.bayern.de

bearbeitet:	Gz: 4233	01 / 2020	Sitzmann
gezeichnet:	Gz: -		
geprüft:	Gz: 423	01 / 2020	Wagner
	Gz: -		

PSP Nr.: B02S ABAD0041.00  
Projekt: Schwarzachbrücke / N9\_B385d / BW-Nr: 653794  
Dateipfad

Nr.	Art der Änderung	Datum	Zeichen
01	Darstellung Querneigungsband	31.07.2020	Bin

## FESTSTELLUNGSENTWURF

Straßenbauverwaltung Freistaat Bayern  
Autobahndirektion Nordbayern  
Straße / Abschn.-Nr. / Station: A 9 / 680 / 4,626  
PROJIS-Nr.: -

Unterlage / Blatt-Nr.: 6 / 3 T  
**Höhenplan**  
BAB A 9 Verteilerfahrbahn  
Richtungsfahrbahn Nürnberg  
Maßstab: 1 : 1 000 / 100

**BAB A 9 Nürnberg - München**  
**AK Nürnberg-Ost - AD Nürnberg/Feucht**  
**Erneuerung der Schwarzachbrücke BW 385d**  
von Bau-km 385+350 bis Bau-km 385+790

aufgestellt:  
Autobahndirektion Nordbayern  
Stadlmeier, Baudirektor  
Nürnberg, den 31.01.2020