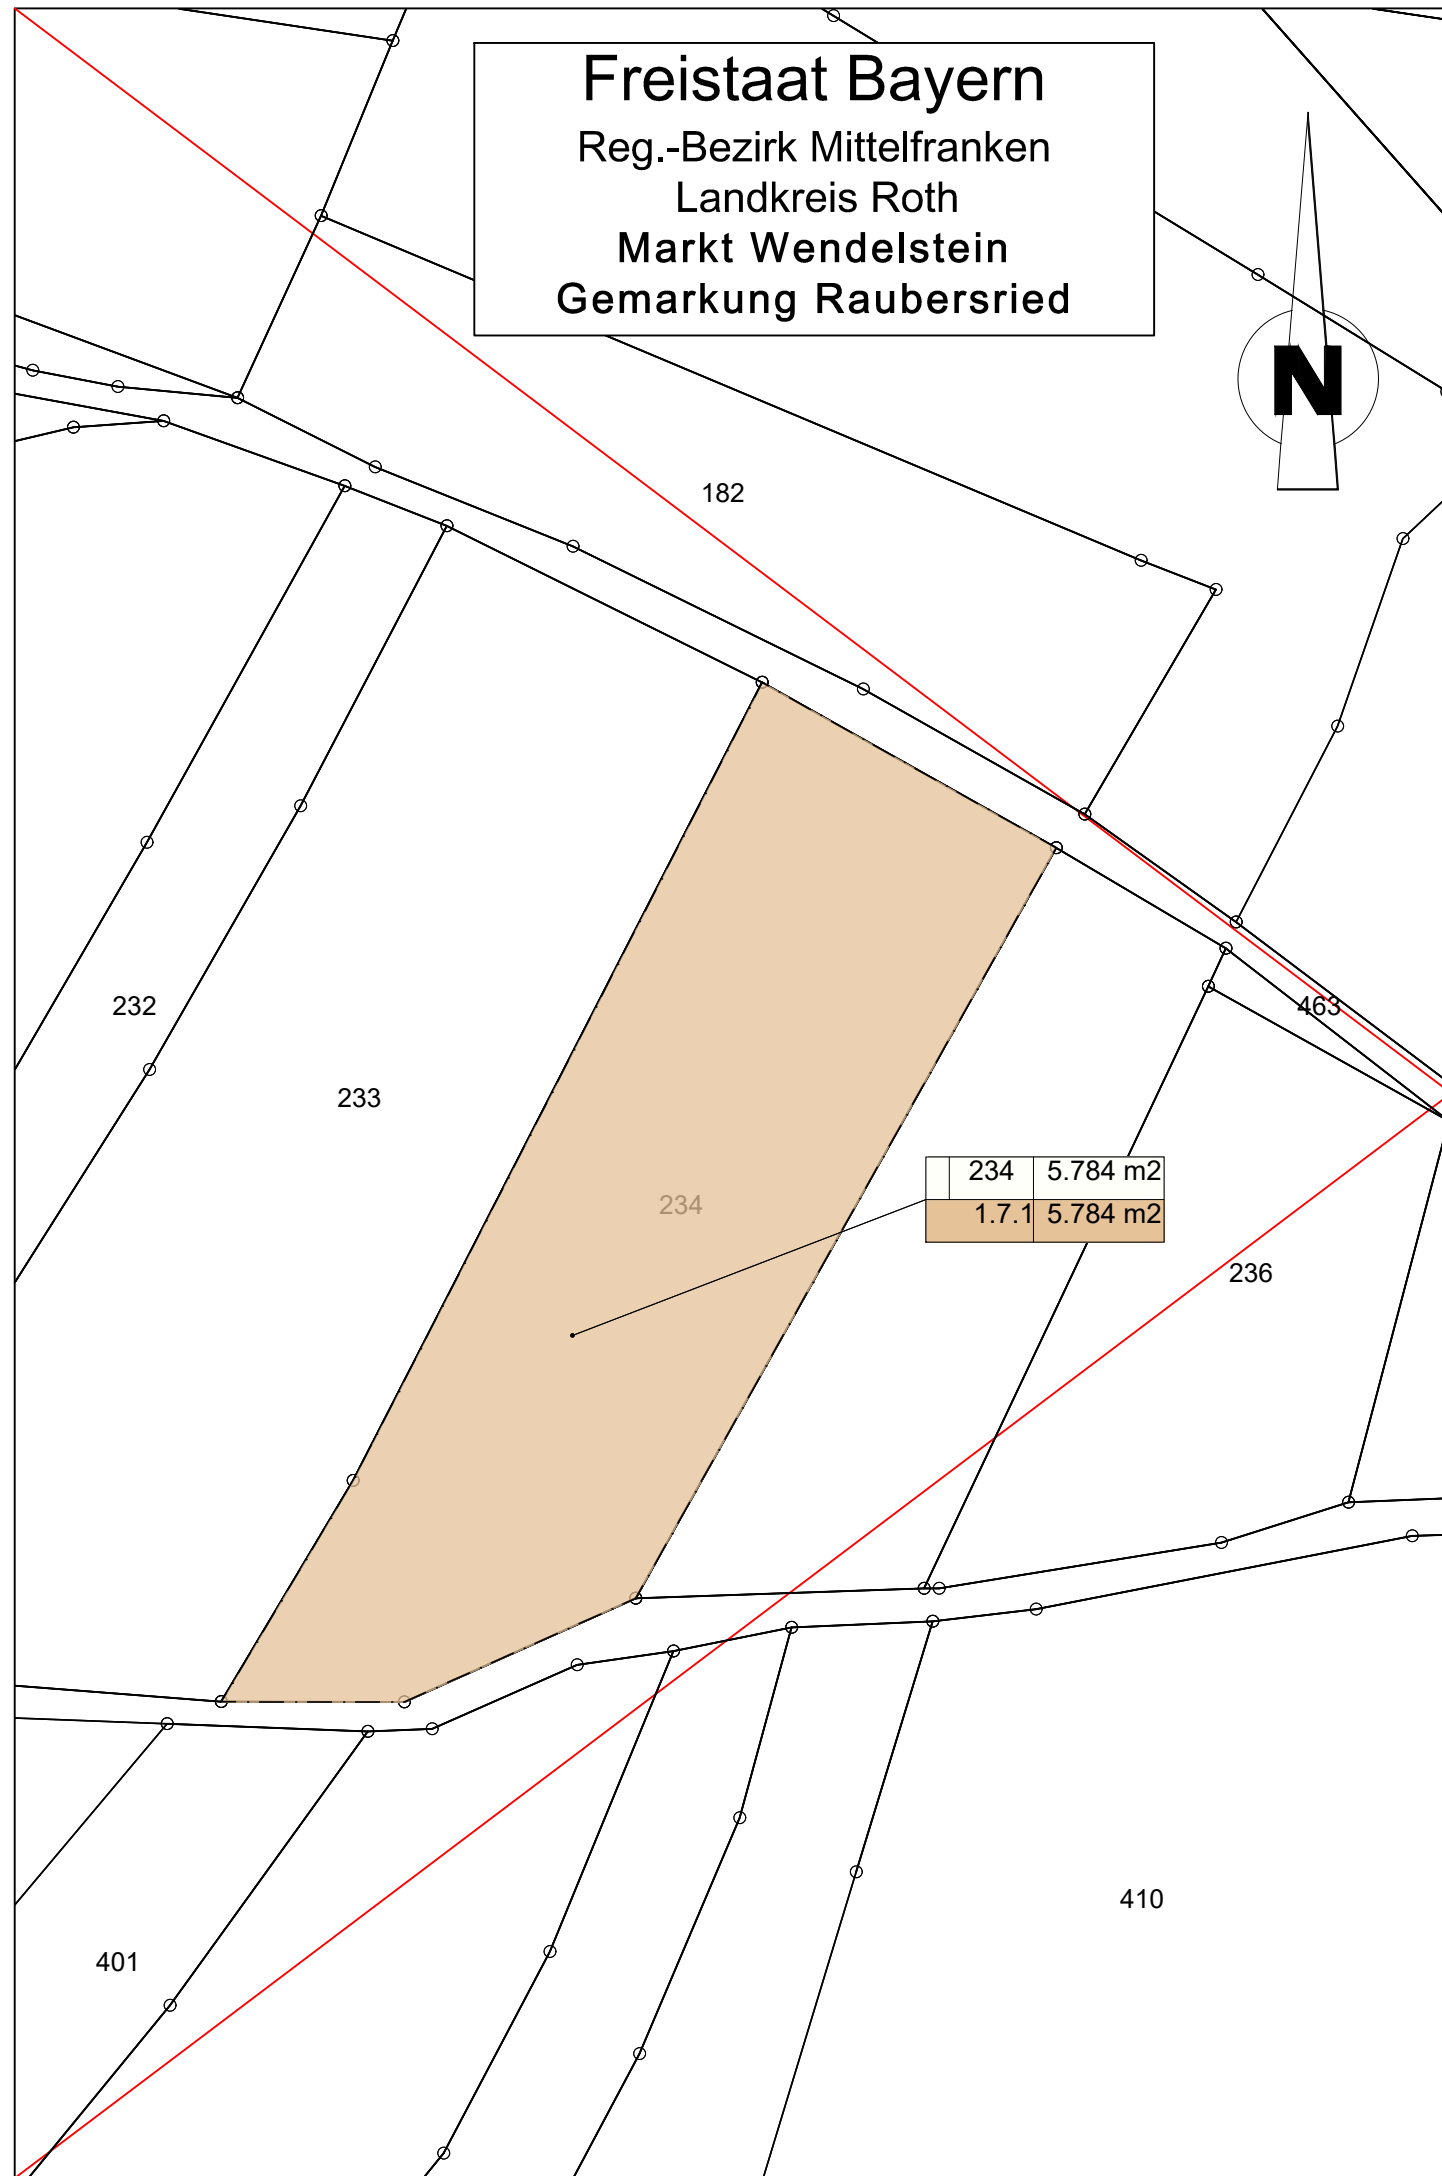
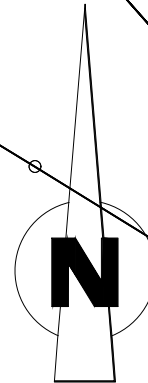







Freistaat Bayern
 Reg.-Bezirk Mittelfranken
 Landkreis Roth
 Markt Wendelstein
 Gemarkung Raubersried



ZEICHENERKLÄRUNG

Grunderwerb

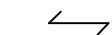


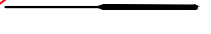
-  zu erwerbende Fläche
-  vorübergehend in Anspruch zu nehmende Fläche
-  dauernd zu belastende Fläche
-  geplanter Gebäudeabbruch
-  Gebäude bereits abgebrochen



3	14/2	4.248 m ²
---	------	----------------------

 Flur / Flurstück / Größe des Flurstückes

2.34.1	345 m ²
--------	--------------------

 lfd. Nr. im Grunderwerbsverzeichnis / Größe der Teilfläche
 2 Nr. des Grunderwerbsplanes
 34 lfd. Nr. des betroffenen Flurstückes
 1 Teilfläche eines Flurstückes

-  Zusammengehörigkeitspfeil
-  Gemarkungsgrenze
-  Flurgrenze
-  Flurstücksgrenze außerhalb / innerhalb des Baufeldes
- $\frac{116}{12}$

 Flurstücksnummer
-  Entwässerungsleitung
-  Baufeldgrenze

Entwurfsbearbeitung:  Schüßler-Plan Ingenieurgesellschaft mbH Am Tullnaupark 8 90402 Nürnberg Tel. 0911 / 982220-10	Projekt-Nr.: 13364	
	Datum	Zeichen
	bearbeitet: 01 / 2020	Bin
	gezeichnet: 01 / 2020	Scm
geprüft: 01 / 2020	Oph	

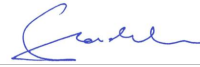
Autobahndirektion Nordbayern  Flaschenhofstraße 55 90402 Nürnberg Tel.: 0911/4621-01, Fax: 0911/4621-456, E-Mail: poststelle@abdnb.bayern.de	bearbeitet: Gz: 4233	01 / 2020	Sitzmann
	gezeichnet: Gz: -		
	geprüft: Gz: 423	01 / 2020	Wagner
	Gz: -		
PSP Nr.: B02S.ABAD0041.00			
Projekt: Schwarzachbrücke / N09_B385d / BW-Nr. 6633794			
Dateipfad			

01	Austausch Ausgleichsfläche	31.07.2020	Bin
Nr.	Art der Änderung	Datum	Zeichen

FESTSTELLUNGSENTWURF

Straßenbauverwaltung Freistaat Bayern Autobahndirektion Nordbayern	Unterlage / Blatt-Nr.: 10.1 / 2 T Grunderwerbsplan Ausgleichsfläche
Straße / Abschn.-Nr. / Station: A 9 / 680 / 4,626	Maßstab: 1 : 1 000
PROJIS-Nr.: -	

BAB A 9 Nürnberg - München
 AK Nürnberg-Ost - AD Nürnberg/Feucht
 Erneuerung der Schwarzachbrücke BW 385d
 von Bau-km 385+350 bis Bau-km 385+790

aufgestellt: Autobahndirektion Nordbayern  Stadelmeier, Baudirektor Nürnberg, den 31.01.2020	
---	--