

Verrohrung Schwarzach

◀ Nürnberg

München ▶


38,00 m

lichter Abstand zwischen den Verbauten

	Höhe Anfang [m]	Höhe Ende [m]	Höhen-diff. [m]	Länge [m]	Gefälle [%]	Durch-fluss [m³/s]	Durch-messer [m]
Rohr 1	337,350	337,130	0,22	99,3	2	11,27	2,4
Rohr 2	337,730	337,130	0,60	99,3	6	19,55	2,4
Rohr 3	337,730	337,130	0,60	99,3	6	3,20	1,2
Rohr 4	337,350	337,130	0,22	99,3	2	1,84	1,2
Rohr 5	337,730	337,130	0,60	99,3	6	3,20	1,2
Mulde	340,130	339,530	0,60	99,3	6	50,38	-

Station BAB A 9:
385+542,500

Ausbildung Mulde
(Radius = 20m)

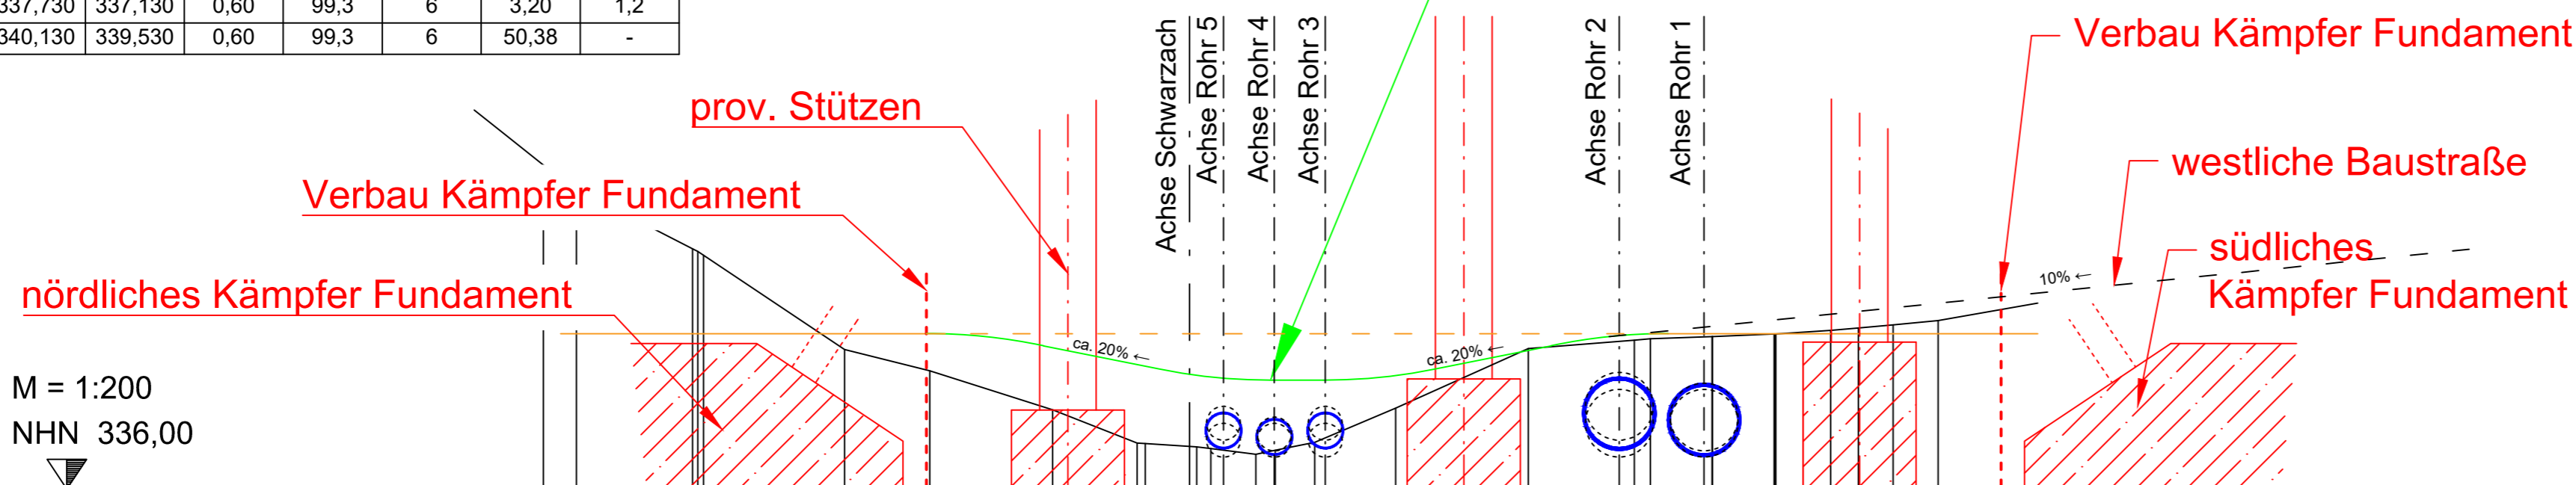

Stützen endgültige Höhen werden in der Ausführungsplanung festgelegt, ohne die Rohrstatik zu beeinflussen	10,13 9,30		6,30 338,80 4,30 338,80 2,30 338,80			7,70 339,90 9,70 339,90 11,70 339,90			21,70 341,20 23,70 341,20 25,70 341,20			28,70 29,53					
Rohrsohle / Mulde	9,30 341,50		1,20 337,47 2,90 339,87 3,00 337,24 4,75 339,87 4,80 337,47			15,20 337,47 16,91 341,50 18,20 337,24			341,50			341,50					
Arbeitsebene	341,50																
Gelände	22,85 347,47 21,68 346,61	17,57 344,50 17,39 344,41 17,19 344,28	12,20 340,94	9,18 340,18	4,84 338,81	1,85 337,63 1,56 337,61	0,06 337,50 0,00 337,50 0,75 337,43	2,35 337,23 3,03 337,38	4,43 337,65	7,29 338,86	11,98 340,98	15,73 341,27 16,30 341,32	18,49 341,40 18,49 341,40	20,68 341,49 20,70 341,49 20,74 341,49	22,68 341,61 23,66 341,70	24,88 341,81	26,47 341,96

Entwurfsbearbeitung: Schüßler-Plan Ingenieurgesellschaft mbH Am Tullnaupark 8 90402 Nürnberg Tel. 0911 / 982220-10	Projekt-Nr.: 13364	
	Datum	Zeichen
	bearbeitet: 01 / 2020	Bin
	gezeichnet: 01 / 2020	Bin
geprüft: 01 / 2020	Oph	

Autobahndirektion Nordbayern Flaschenhofstraße 55 90402 Nürnberg Tel.: 0911/4621-01, Fax: 0911/4621-456, E-Mail: poststelle@abdnb.bayern.de	bearbeitet: Gz: 4233	01 / 2020	Sitzmann
	gezeichnet: Gz: -		
	geprüft: Gz: 423	01 / 2020	Wagner
	geprüft: Gz: -		
PSP Nr.: B02S.ABAD0041.00			
Projekt: Schwarzachbrücke / N09_B385d / BW-Nr. 6633794			
Dateipfad			

Nr.	Art der Änderung	Datum	Zeichen

FESTSTELLUNGSENTWURF

Straßenbauverwaltung Freistaat Bayern Autobahndirektion Nordbayern Straße / Abschn.-Nr. / Station: A 9 / 680 / 4,626 PROJIS-Nr.: -	Unterlage / Blatt-Nr.: 16.3 / - Querprofil Verrohrung Maßstab: 1 : 200
---	---

BAB A 9 Nürnberg - München
 AK Nürnberg-Ost - AD Nürnberg/Feucht
 Erneuerung der Schwarzachbrücke BW 385d
 von Bau-km 385+350 bis Bau-km 385+790

aufgestellt:
 Autobahndirektion Nordbayern

 Stadelmeier, Baudirektor
 Nürnberg, den 31.01.2020