B 286, Anschlussstelle B 286 / St 2271
Rampenquerschnitt RRQ 2 nach RAL 2012

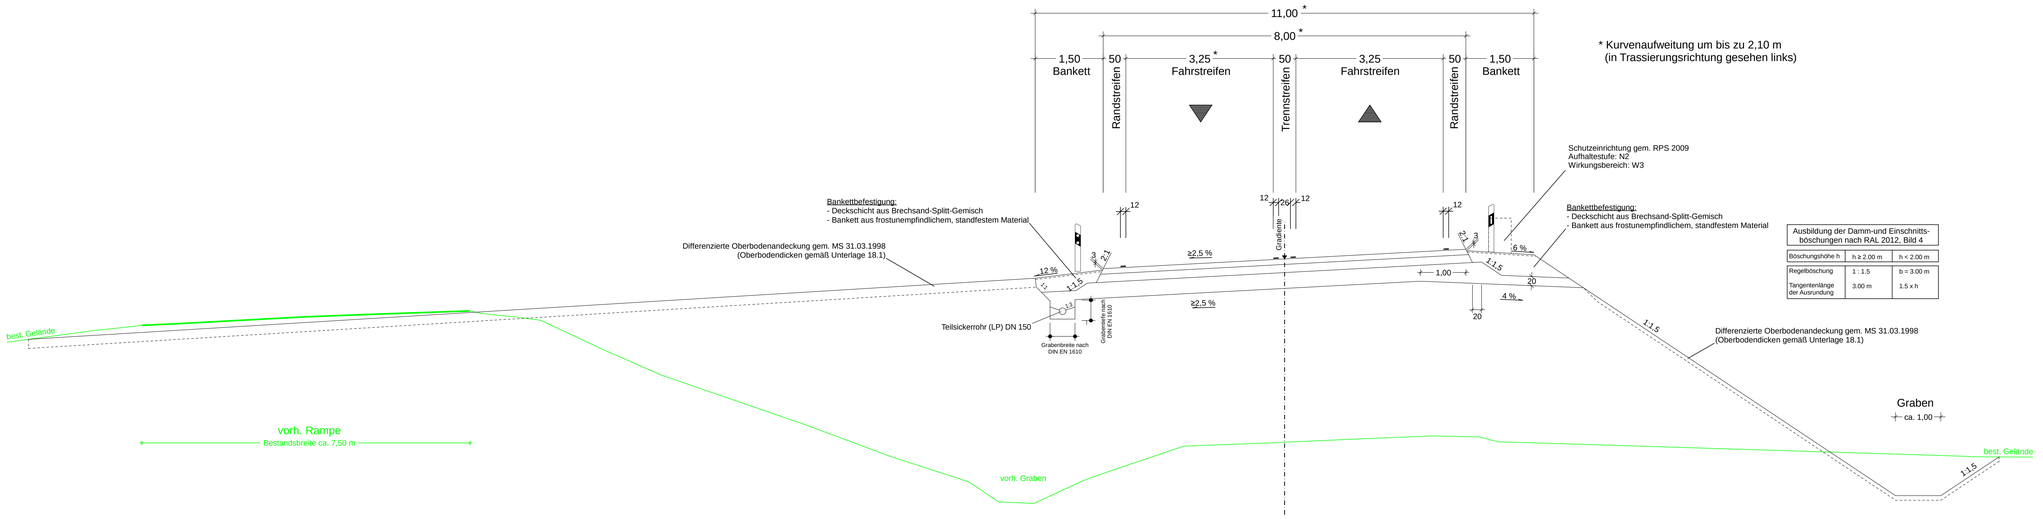

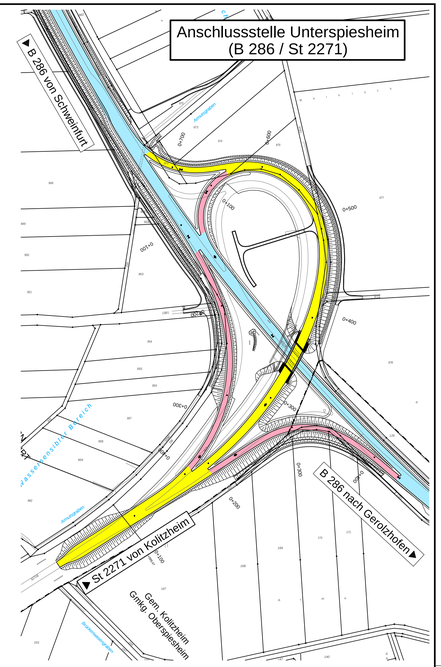

B 286, Anschlussstelle B 286 / St 2271
Rampenquerschnitt RRQ 1 nach RAL 2012

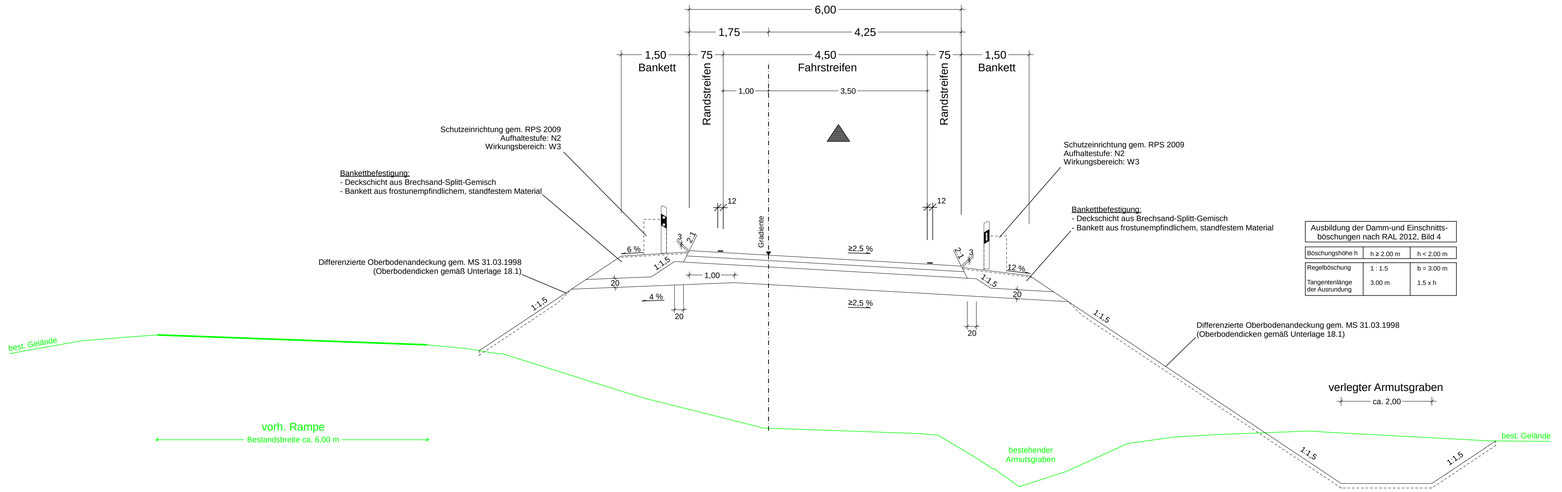

Bundesstraße B 286

Fahrbahn - Bk32	gem. RStO 12, Tafel 1, Zeile 1	
12 cm	Asphaltdecke	
18 cm	Asphalttragschicht	$E_{vd} \geq 120$ MPa
35 cm	Frostschutzschicht	$E_{vd} \geq 70$ MPa
65 cm	Gesamtdicke	
30 cm	Qualifizierte Bodenverbesserung	

Anschlussstellenrampen (gering belastet)

Fahrbahn - Bk3,2	gem. RStO 12, Tafel 1, Zeile 1	
10 cm	Asphaltdecke	
12 cm	Asphalttragschicht	$E_{vd} \geq 120$ MPa
43 cm	Frostschutzschicht	$E_{vd} \geq 45$ MPa
65 cm	Gesamtdicke	

Anschlussstellenrampen (hoch belastet)

Fahrbahn - Bk10	gem. RStO 12, Tafel 1, Zeile 1	
12 cm	Asphaltdecke	
14 cm	Asphalttragschicht	$E_{vd} \geq 120$ MPa
39 cm	Frostschutzschicht	$E_{vd} \geq 45$ MPa
65 cm	Gesamtdicke	

Entwurfsbearbeitung:
Höhnen & Partner
INGENIEURAKTIENGESELLSCHAFT
BERATENDE INGENIEURE
Hainstraße 18a 96047 Bamberg Tel. (0951)96681-0 Fax. (0951)96681-33

bearbeitet:	2018-2020	ko
geprüft:	03.12.2020	KU
Prj.Nr.:	SSW1401-BA2-Planfeststellung	
Datei:	M:\Straßenplanchnitte-Pdf*.PLT	
Objekt:	SU-KF-Pdf*	
	Bamberg, den 09.12.2020	

Staatliches Bauamt Schweinfurt
Mainberger Strasse 14
97422 Schweinfurt
Tel. 09721/203-0, Fax 09721/203-402, E-Mail: poststelle@stbasw.bayern.de

bearbeitet:		
gezeichnet:		
geprüft:	07.12.2020	ScAle
PSP Nr.:	B625.A808I0031.00	
Projekt:	B 286_Abschnitt 2	

FESTSTELLUNGSENTWURF

Straßenbauverwaltung Freistaat Bayern
Staatliches Bauamt Schweinfurt
Straße / Abschn.-Nr. / Station: B286_540_1.973 - B286_560_0.279
PROJIS-Nr.: -

Unterlage / Blatt-Nr.: 14.2 / 4
Straßenquerschnitte
Rampen der Anschlussstelle Unterspiesheim (B 286 / St 2271)
Maßstab: 1:50

B 286, Schweinfurt - Gerolzhofen - Enzlar (B 8)
Anbau Überholfahrstreifen
Abschnitt 2 nördlich Unterspiesheim
Bau-km 0+000 - Bau-km 3+280

aufgestellt:
Staatliches Bauamt Schweinfurt
Dr. Fuchs, Ltd. Baudirektor
Schweinfurt, den 14.12.2020