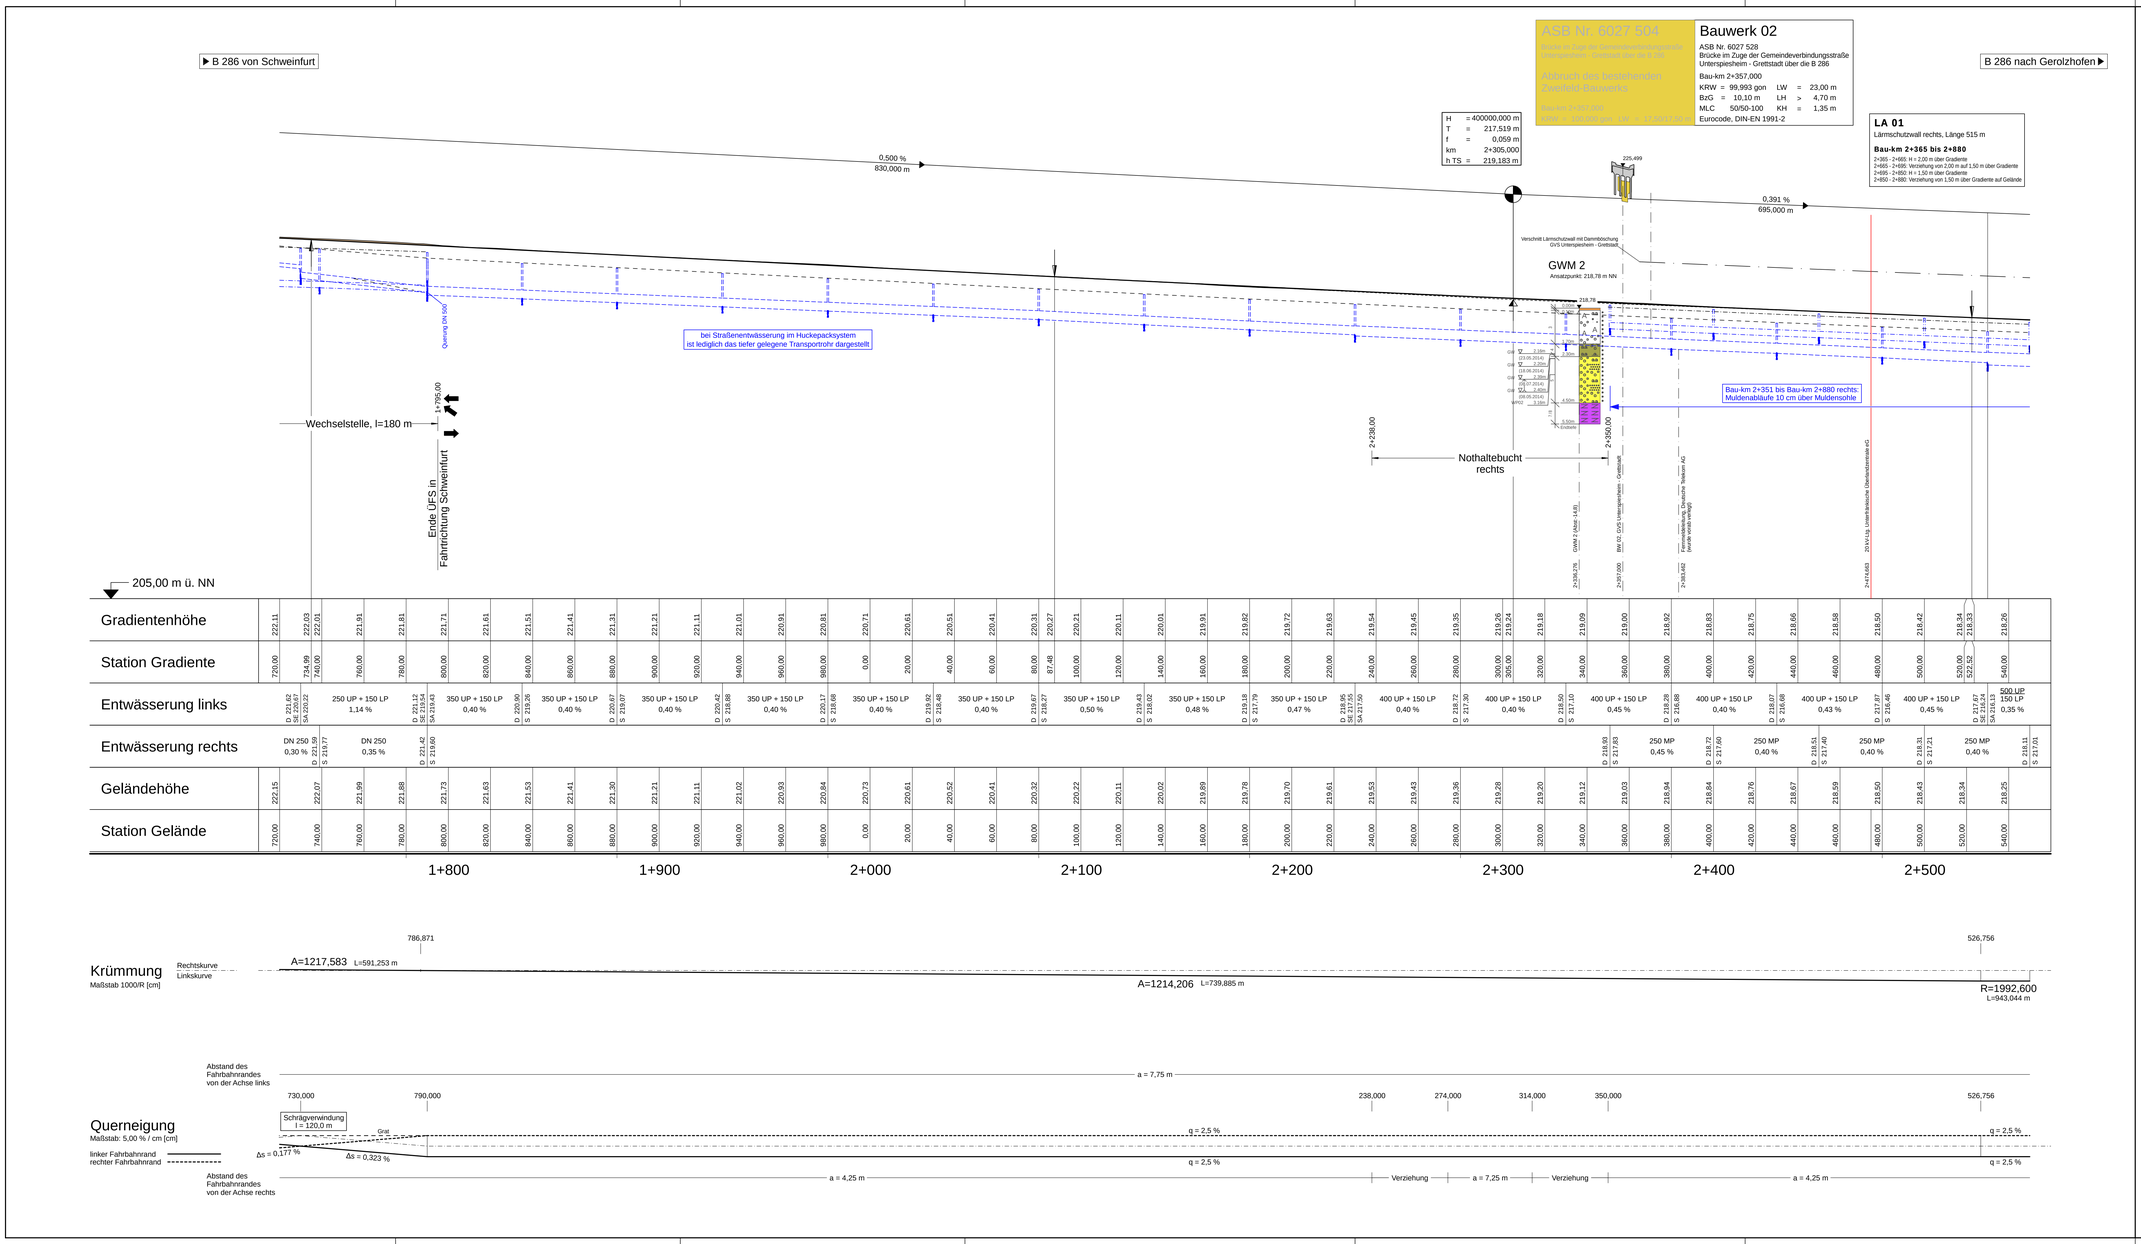

Zeichenerklärung

Gradientenhochpunkt

Gradiententiefpunkt

Ausrundungsbeginn Wanne / Ausrundungsende Kuppe

Neigungsbrechpunkt mit Angabe von:
H = 20000 m Ausrundungshalbmesser
T = 362,155 m Tangentenlänge
f = 4,372 m Stichhöhe
km 0+601,335 Bau-km
hTS = 415,868 m Höhe Tangentenschnittpunkt

-2,0% 432,50 m
1,821% 89,22 m
Längsneigung und Abstand zum nächsten Neigungsbrechpunkt

Damm

Einschnitt

Rohrleitung mit Angabe der Dimension, des Materials und der Längsneigung

Gräben/Mulde links

Gräben/Mulde rechts

links

rechts

Schacht links

Schacht rechts

1 2 3 4

Entwurfsbearbeitung:

Höhnen & Partner
INGENIEURAKTIENGESELLSCHAFT
BERATENDE INGENIEURE
Hainstraße 18a 96047 Bamberg Tel. 0951/98091-0 Fax. 0951/98091-33

bearbeitet:	2018-2020	ko
geprüft:	03.12.2020	KU
Prj.Nr.:	SSW1401-BA2-Planfeststellung	
Datei:	W-Höhenplan-B286-PlaFe.PLT	
Objekt:	Blatt 03-PlaFe	
Bamberg, den 09.12.2020		

Staatliches Bauamt Schweinfurt

Mainberger Strasse 14
97422 Schweinfurt

Tel. 09721/203-0, Fax 09721/203-402, E-Mail: poststelle@stbaa.bayern.de

bearbeitet:		
gezeichnet:		
geprüft:	07.12.2020	ScAle
PSP Nr.:	8425.A88800031.00	
Projekt:	B 286_Abschnitt 2	

FESTSTELLUNGSENTWURF

Straßenbauverwaltung Freistaat Bayern

Staatliches Bauamt Schweinfurt

Straße / Abschn.-Nr. / Station: B286_540_1.973 - B286_560_0.279

PROJIS-Nr.: -

Unterlage / Blatt-Nr.: 6.1 / 3

Höhenplan
B 286
Bau-km 1+720 bis 2+550

Maßstab: 1:1000/100

B 286, Schweinfurt - Gerolzhofen - Enzlar (B 8)
Anbau Überholfahrstreifen
Abschnitt 2 nördlich Unterspiesheim
Bau-km 0+000 - Bau-km 3+280

aufgestellt:
Staatliches Bauamt Schweinfurt

Dr. Fuchs, Lt. Baudirektor
Schweinfurt, den 14.12.2020