


### Zeichenerklärung

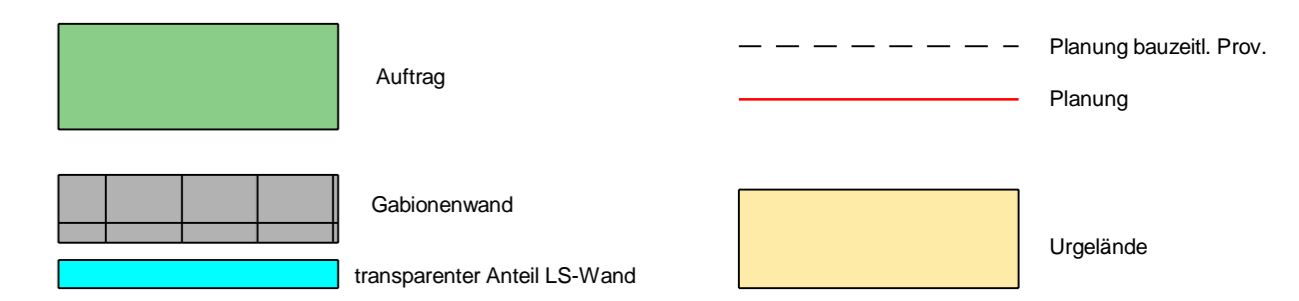

Autobahndirektion Nordbayern Dienststelle Bayreuth  Wittelsbachering 15 95444 Bayreuth  Tel.: 0921/7569-0, Fax: 0921/7569-290, E-Mail: poststelle-dstbt@abdn.bayern.de		bearbeitet: Gz: B312 18.12.2020 Pauls
		gezeichnet: Gz: B313 18.12.2020 Neuner
		geprüft: Gz: B31 18.12.2020 Perkams
		Gz: B3 18.12.2020 Probst
PSP Nr.: B02S.ABAD0135.00.E0.10		Projekt: nachträgliche Lärmvorsorge und Trassenanpassung Hallstadt

Nr.	Art der Änderung	Datum	Zeichen

## FESTSTELLUNGSENTWURF

Straßenbauverwaltung Freistaat Bayern  <b>Autobahndirektion Nordbayern</b>  <small>Straße / Abschn.-Nr. / Station: A70_340_5,865 bis A70_400_0,015</small>	Unterlage / Blatt-Nr.: 14.3 / 5 kennzeichnende Querprofile BAB A70 Bau-km 63+500  PROJIS-Nr.: Maßstab: 1 : 100
--	--

**BAB A70 Schweinfurt - Bamberg**  
 Nachträgliche Lärmvorsorge und Trassenanpassung bei Hallstadt  
 Betr.-km 61,096 bis Betr.-km 64,240

aufgestellt: Autobahndirektion Nordbayern Dienststelle Bayreuth   Pfeifer, Baudirektor Bayreuth, den 18.12.2020	
---	--