



### Zeichenerklärung

- Auftrag
- Planung bauzeitl. Prov.
- Planung
- Gabionenwand
- Urgelände
- transparenter Anteil LS-Wand


#### AS Hallstadt Rampe Bamberg-Hallstadt 0 + 125,000

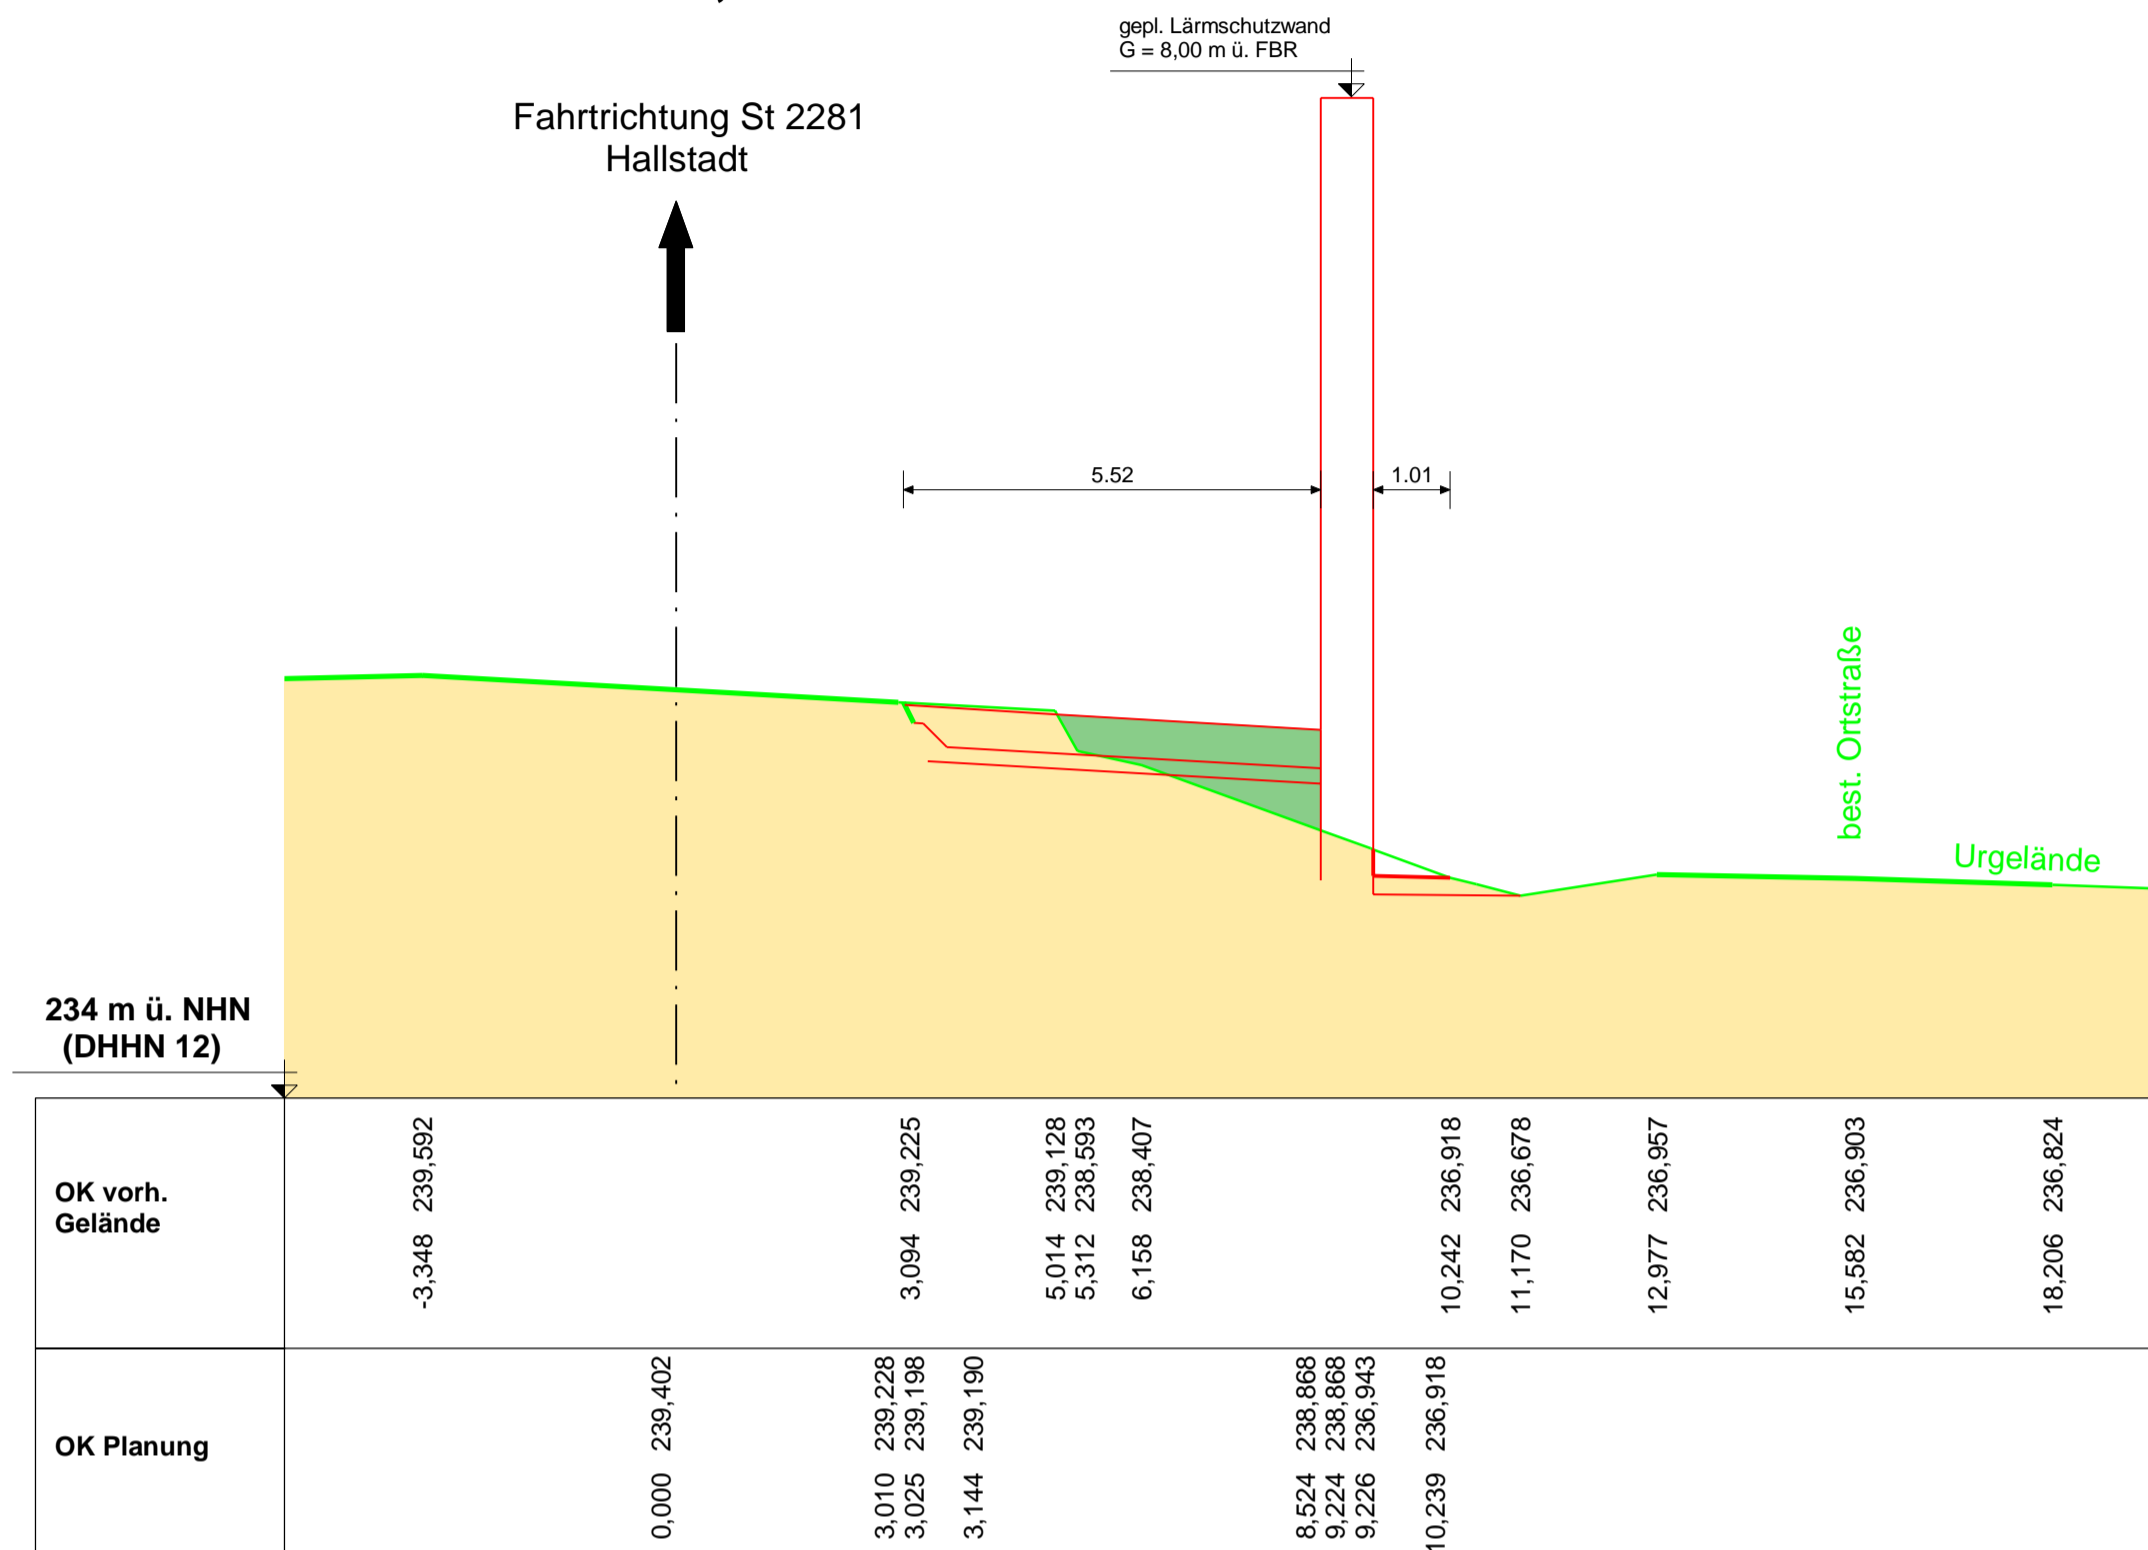


#### AS Hallstadt Rampe Bamberg-Hallstadt 0 + 215,000

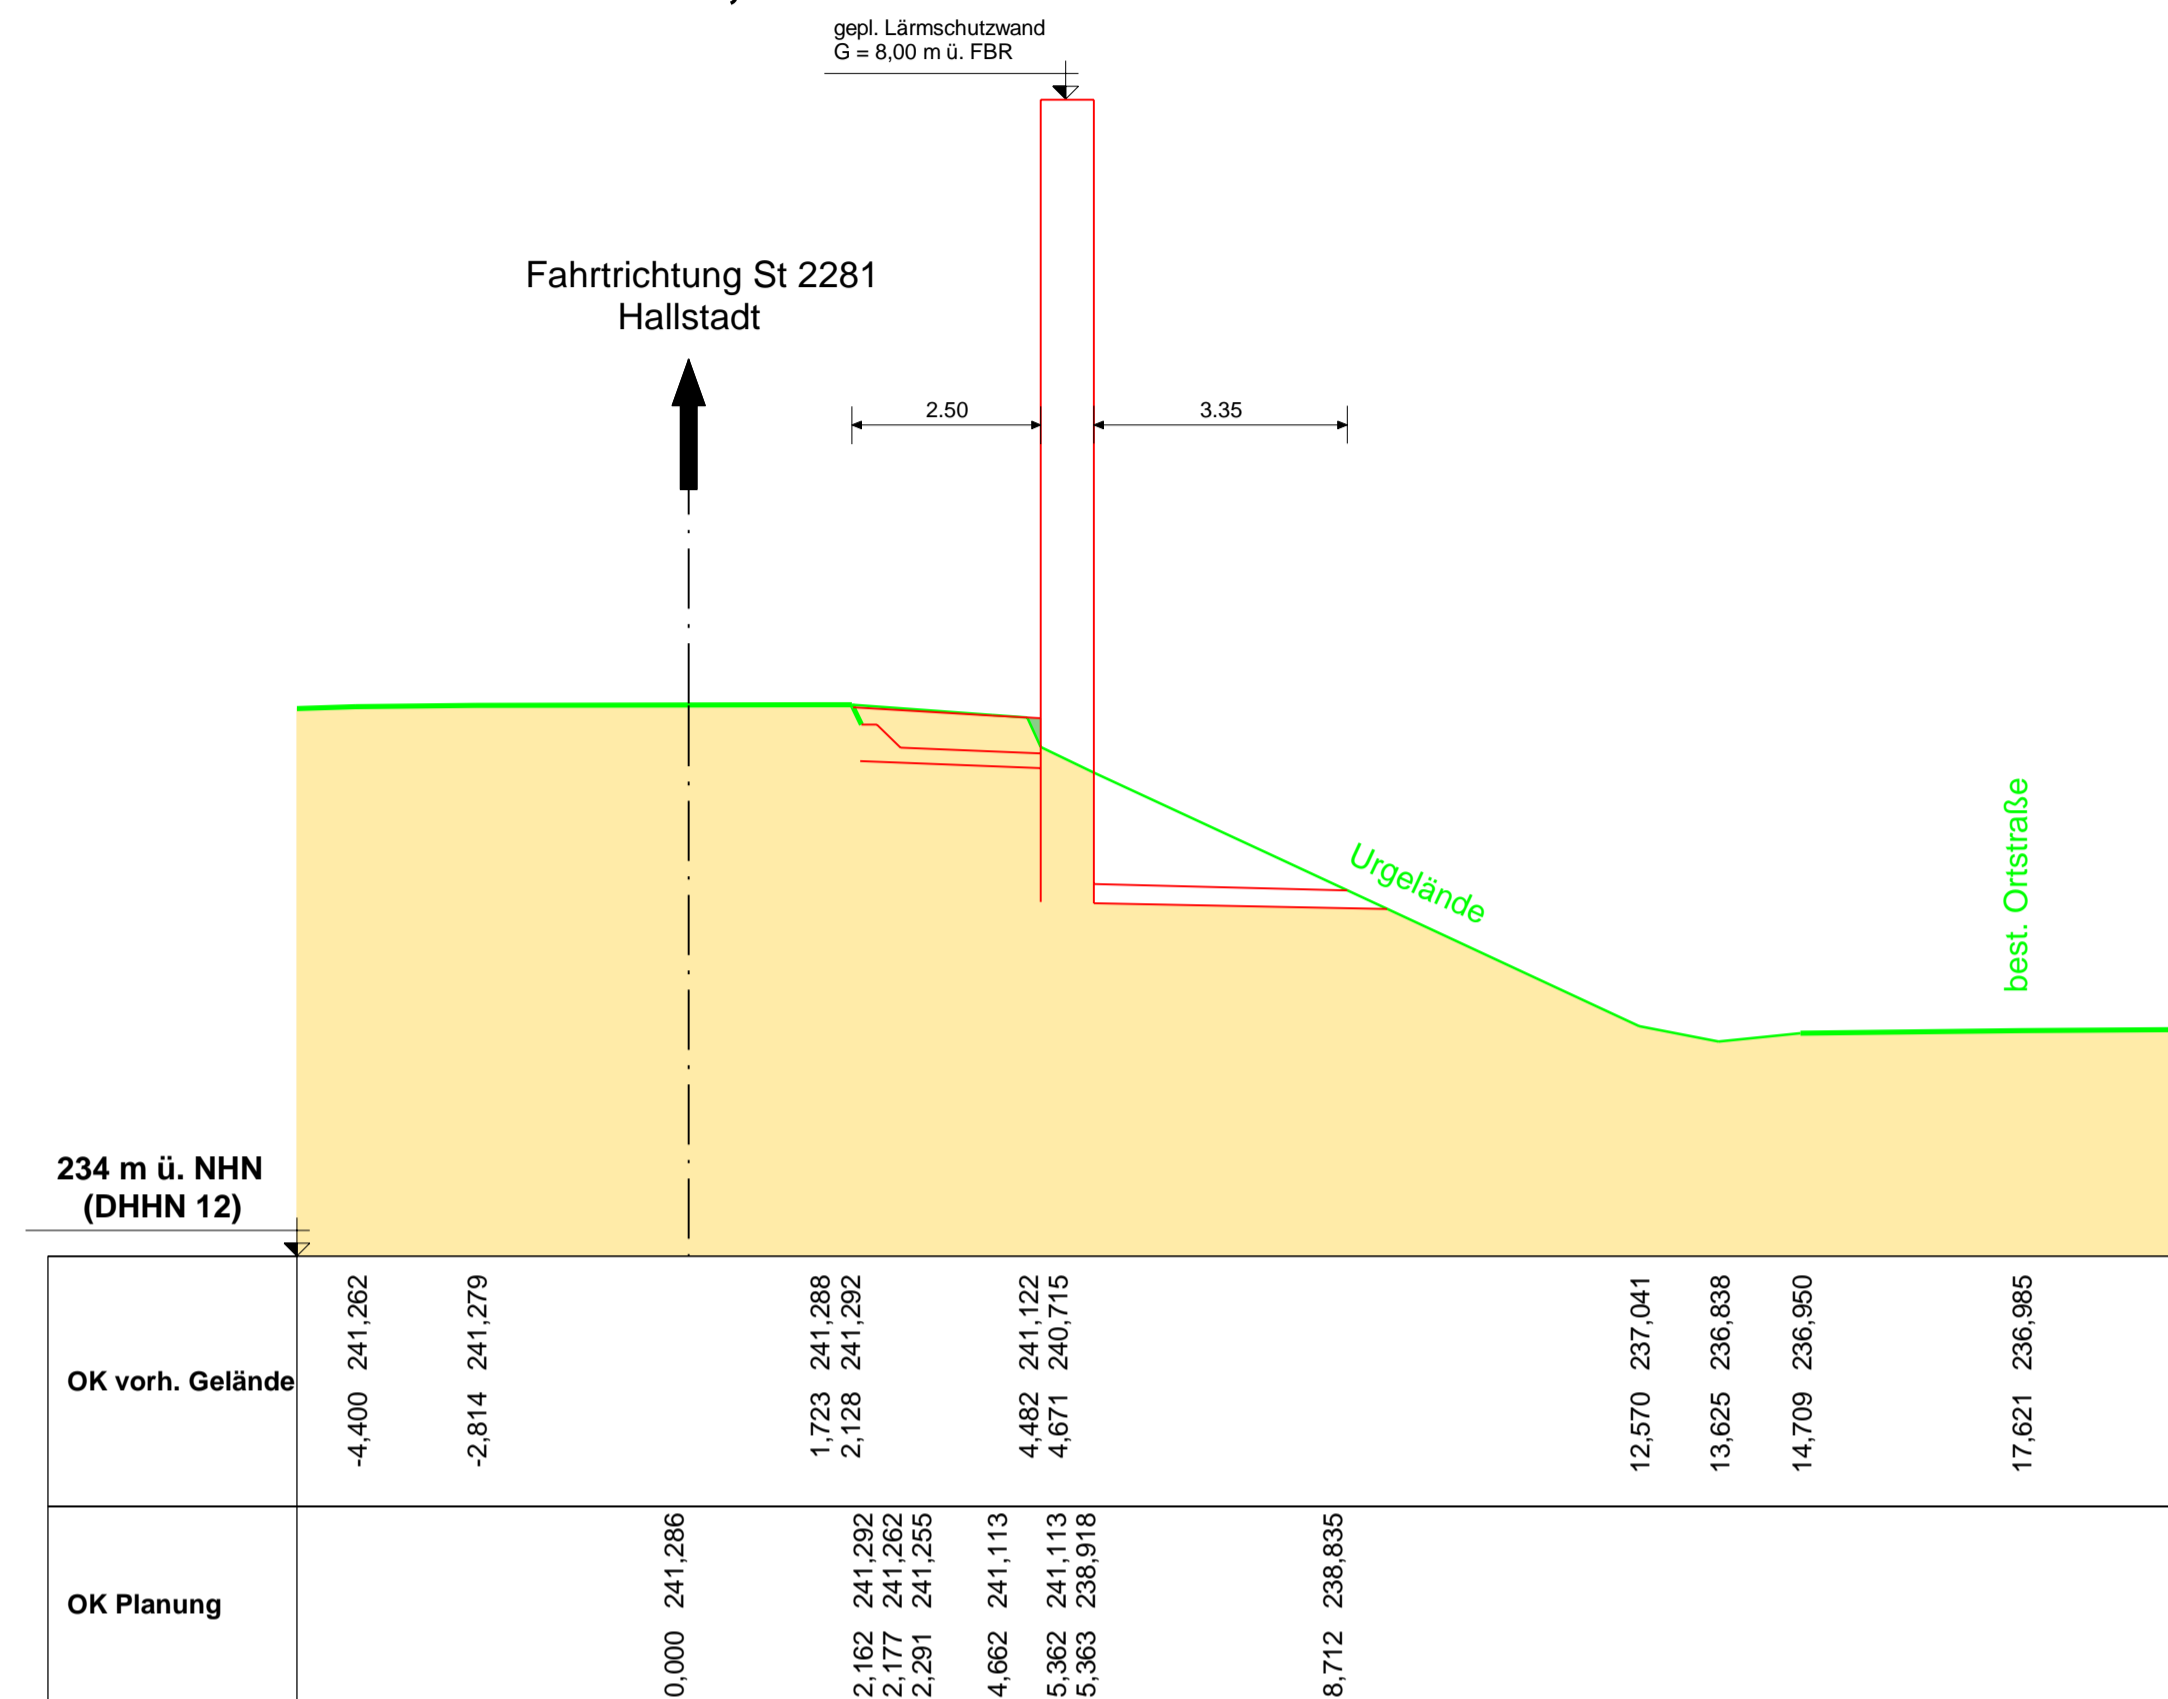

#### AS Hallstadt Rampe St2281 - A70

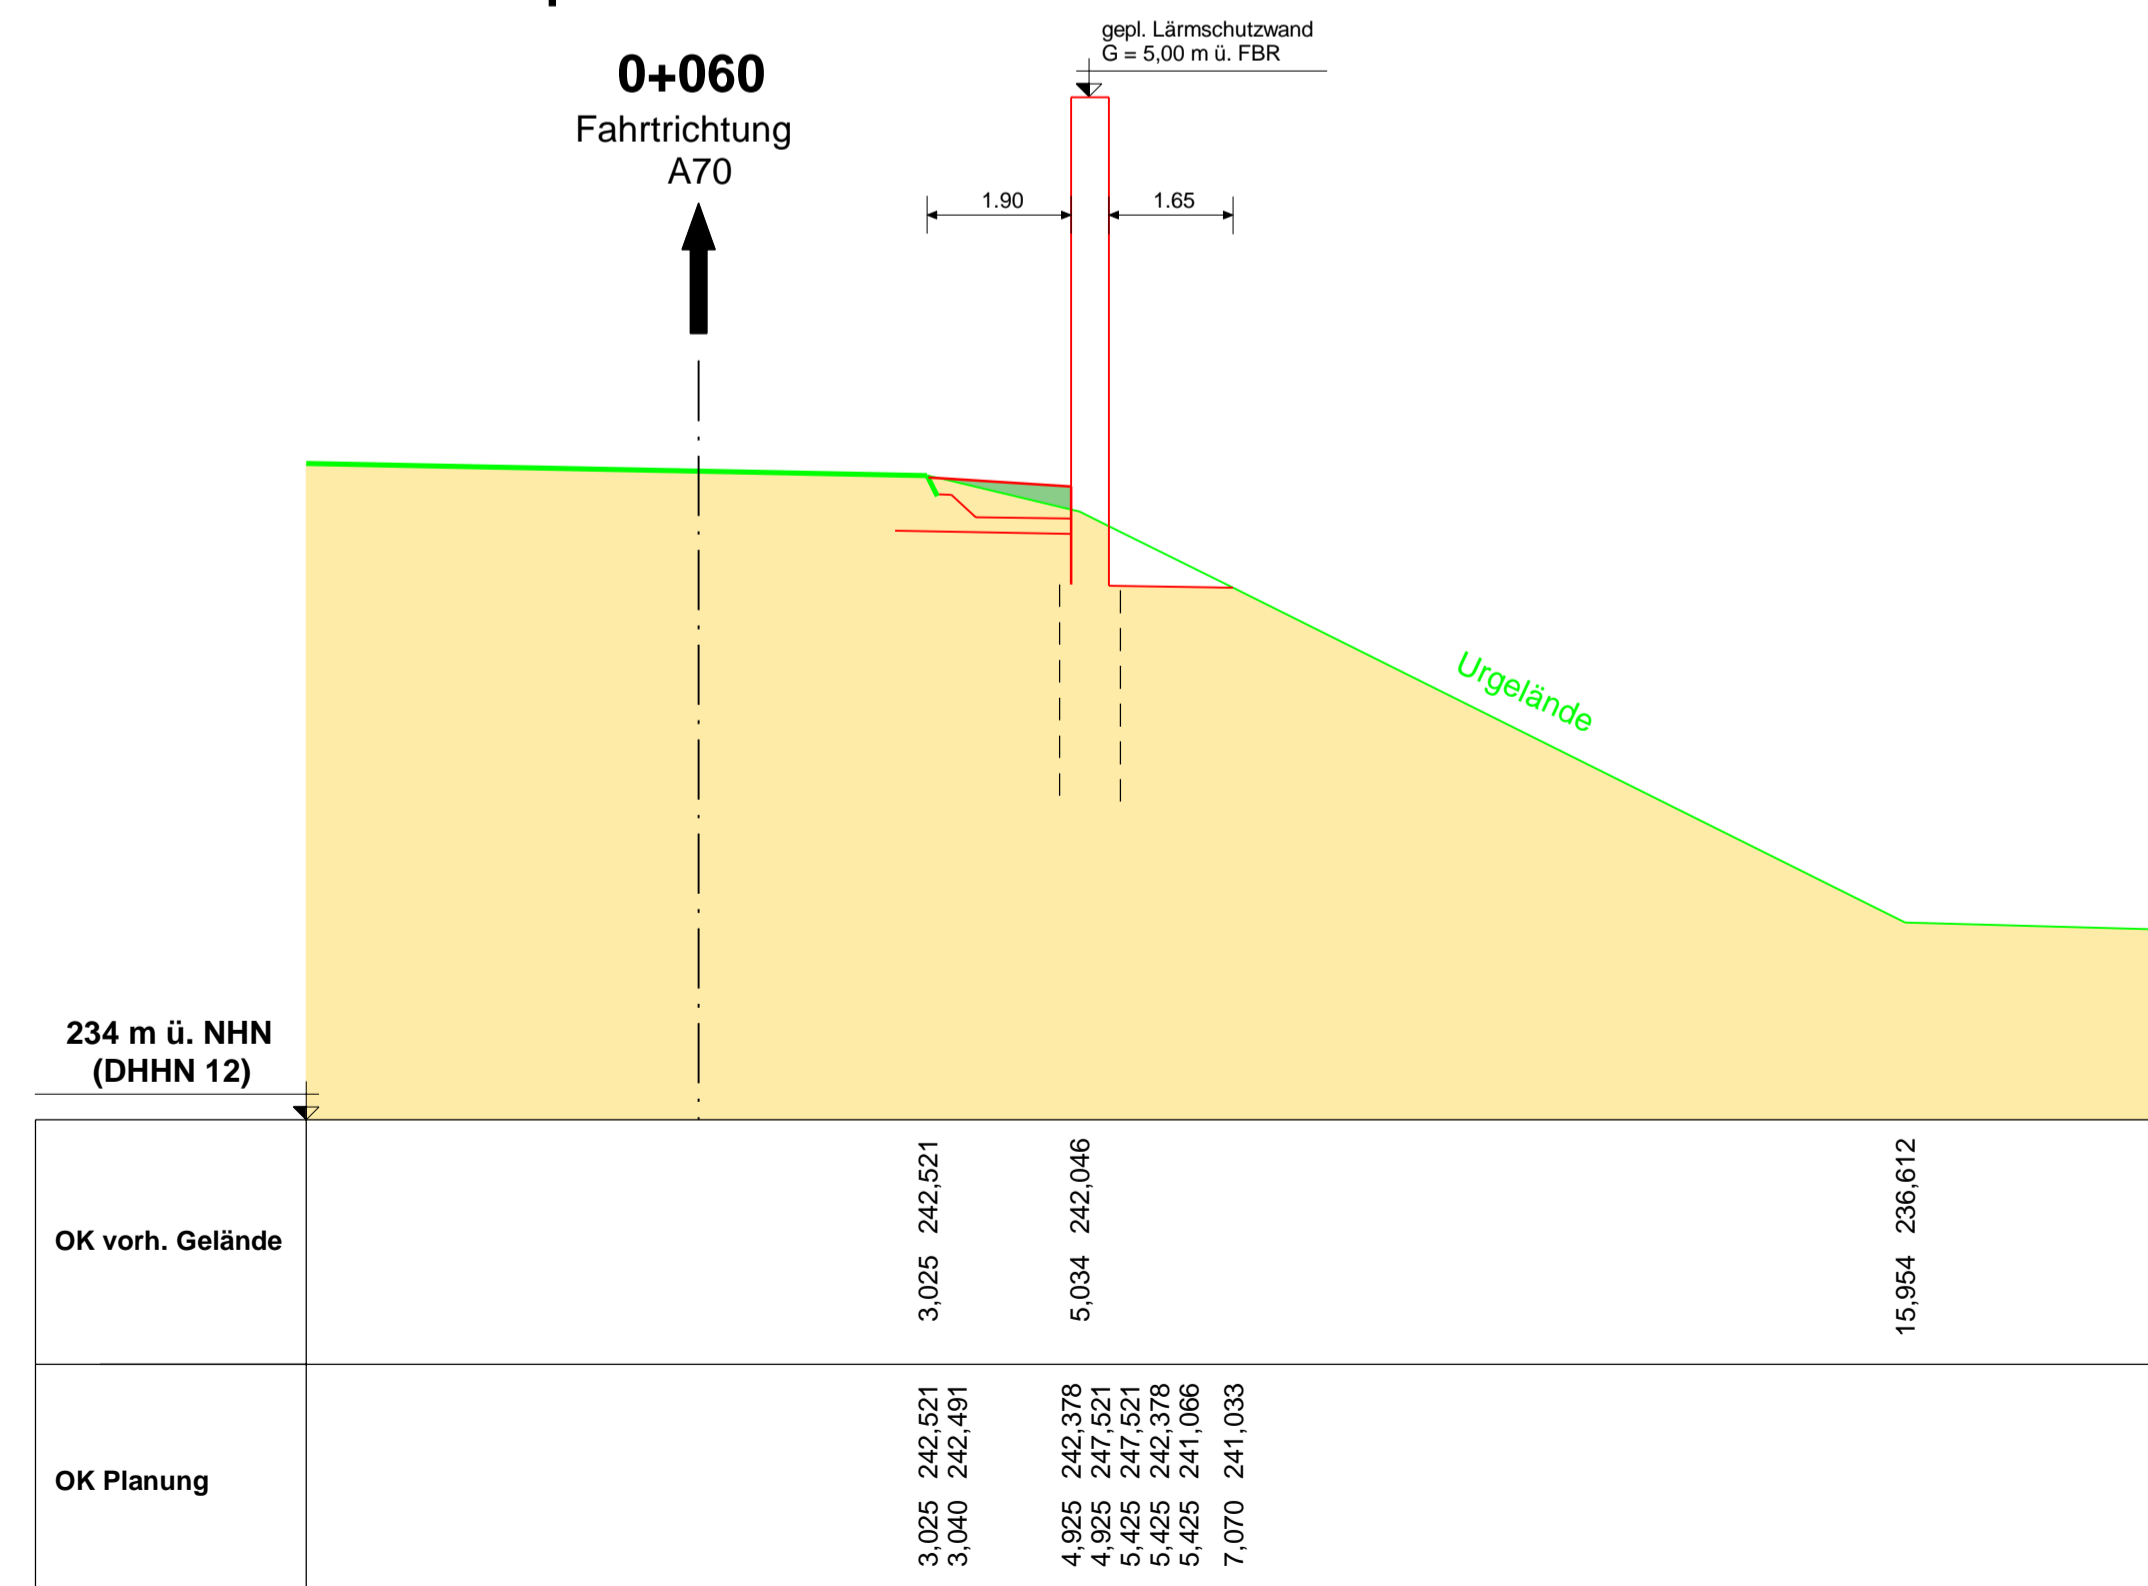

#### AS Hallstadt Rampe St2281 - A70

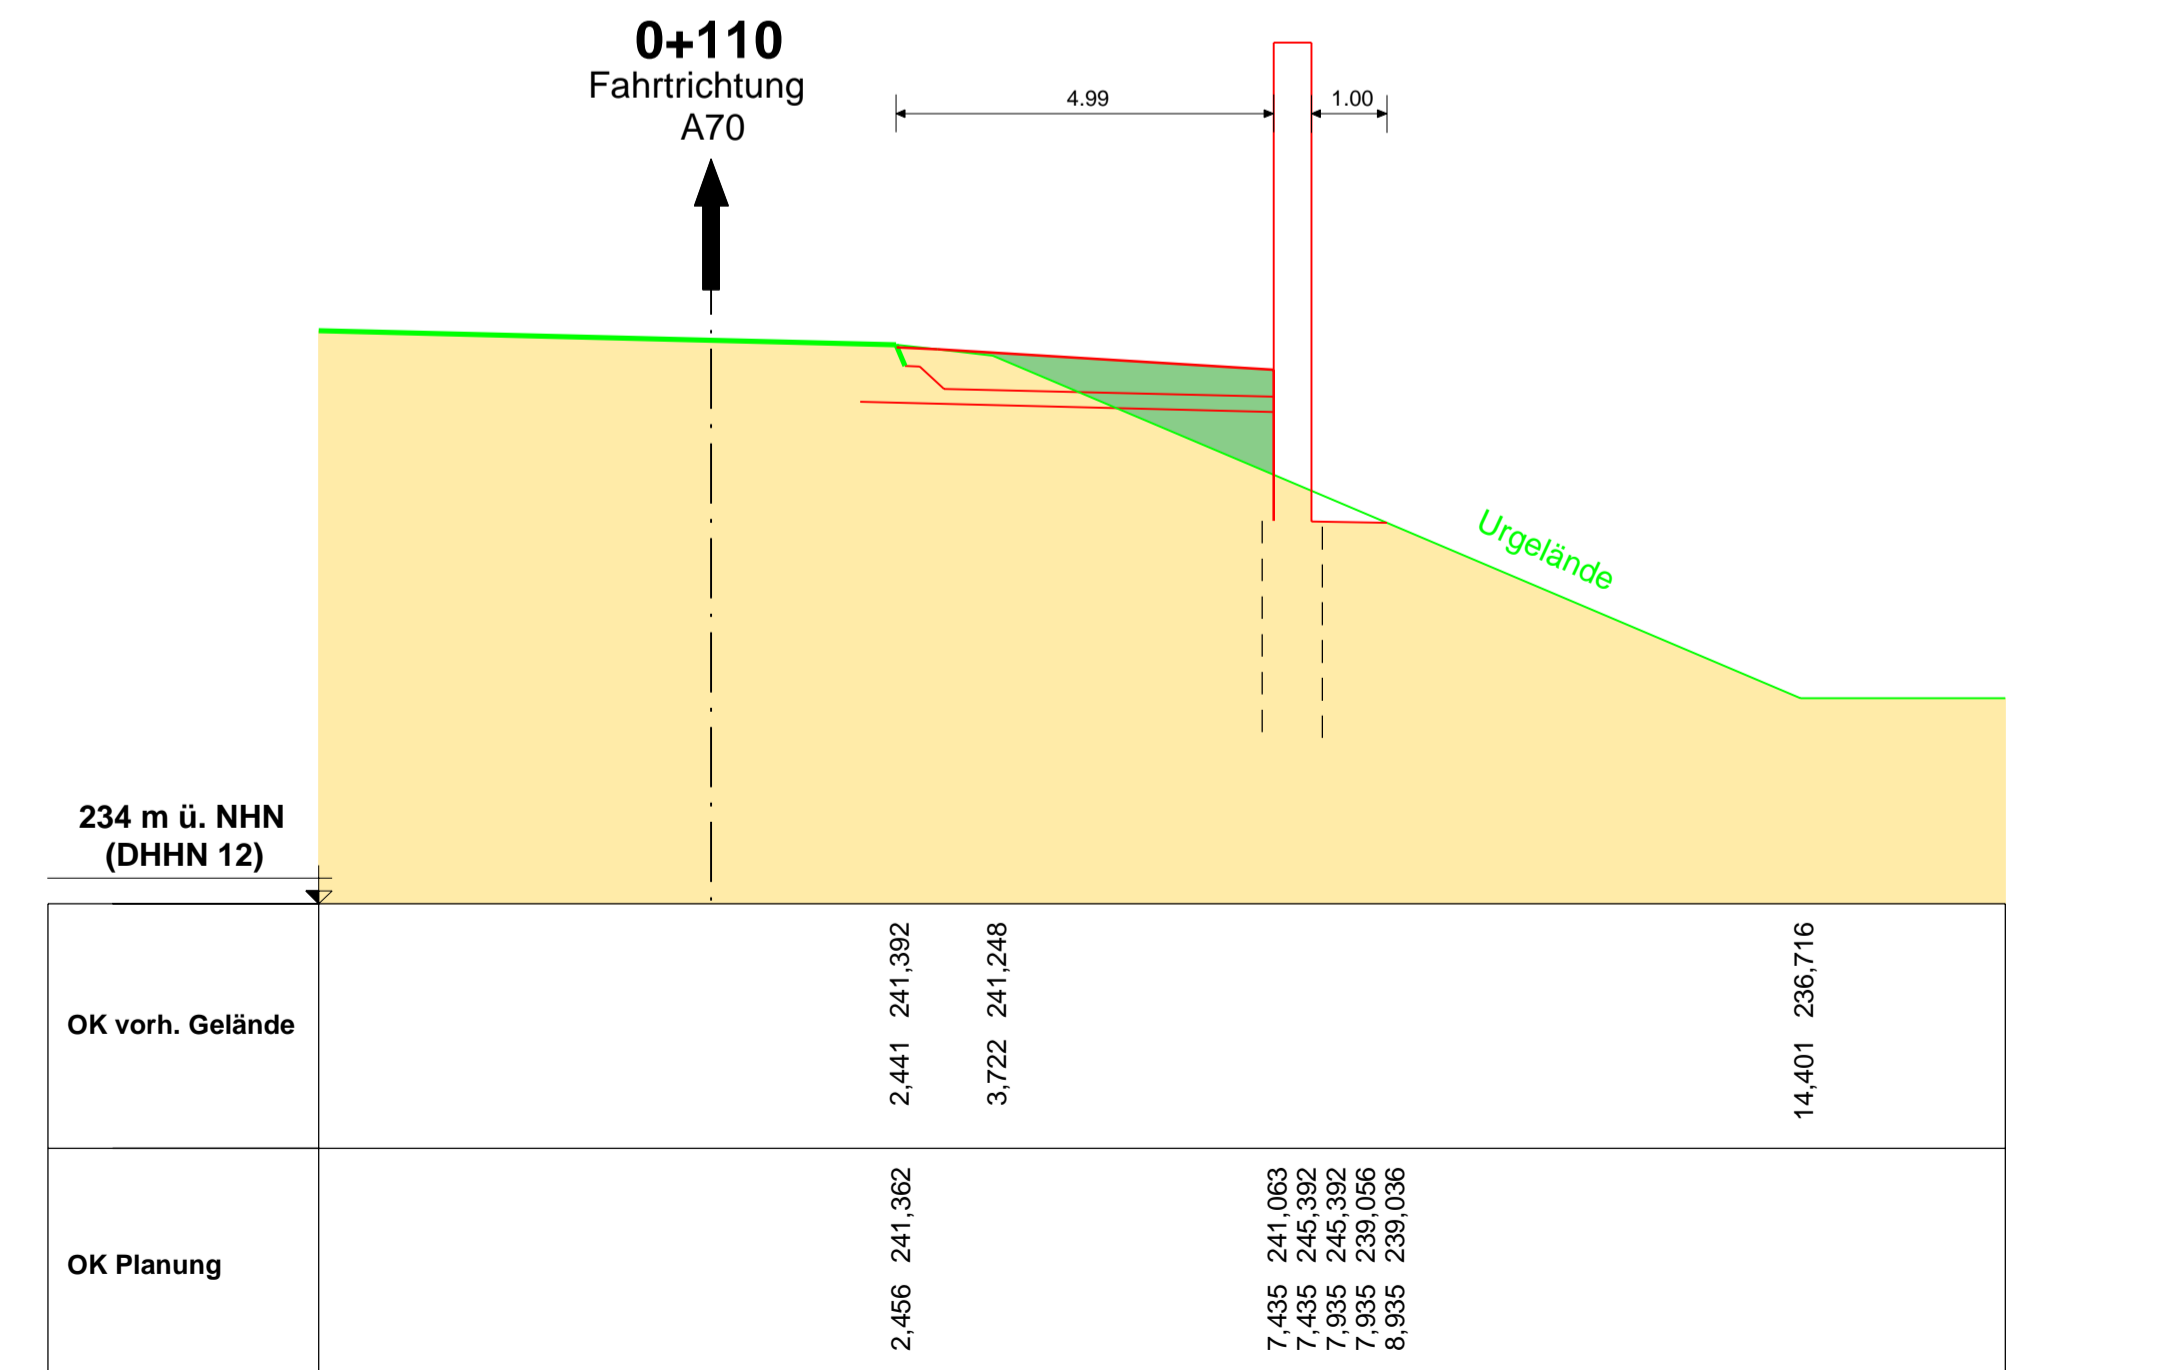

Autobahndirektion Nordbayern Dienststelle Bayreuth			bearbeitet: Gz: B312 18.12.2020 Pauls
Wittelsbacherring 15 95444 Bayreuth Tel.: 0921/7569-0, Fax: 0921/7569-290, E-Mail: poststelle-ds@abdn.bayern.de			gezeichnet: Gz: B313 18.12.2020 Neuner
PSP Nr.: B02S ABAD0135.00.E0.10		geprüft: Gz: B31 18.12.2020 Piekams	Gz: B3 18.12.2020 Probst
Projekt: Nachträgliche Lärmvorsorge und Trassenanpassung bei Hallstadt			

Nr.	Art der Änderung	Datum	Zeichen

## FESTSTELLUNGSENTWURF

Straßenbauverwaltung Freistaat Bayern Autobahndirektion Nordbayern		Unterlage / Blatt-Nr.: 14.3 / 8 kennzeichnende Querprofile AS Hallstadt St 2281	
Straße / Abschn.-Nr. / Station: A70_340_5,865 bis A70_400_0,015		Maßstab: 1:100	
BAB A70 Schweinfurt - Bamberg Nachträgliche Lärmvorsorge und Trassenanpassung bei Hallstadt Betr.-km 61,096 bis Betr.-km 64,240			
aufgestellt: Autobahndirektion Nordbayern Dienststelle Bayreuth  Pfeifer, Bauinspektor Bayreuth, den 18.12.2020			