



6. Überdachter 60% Steilhang

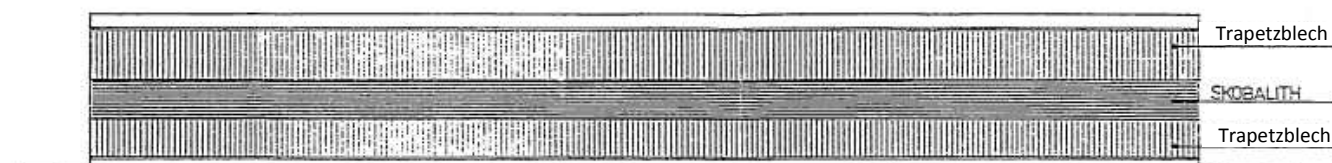

ANSICHT VON OSTEN
east view




ANSICHT VON SÜDEN
south view

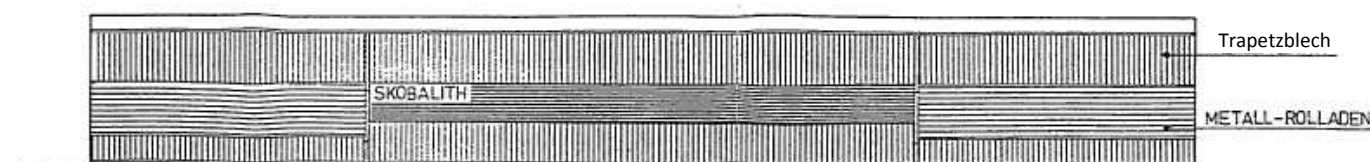


ANSICHT VON WESTEN
west view




ANSICHT VON NORDEN
north view

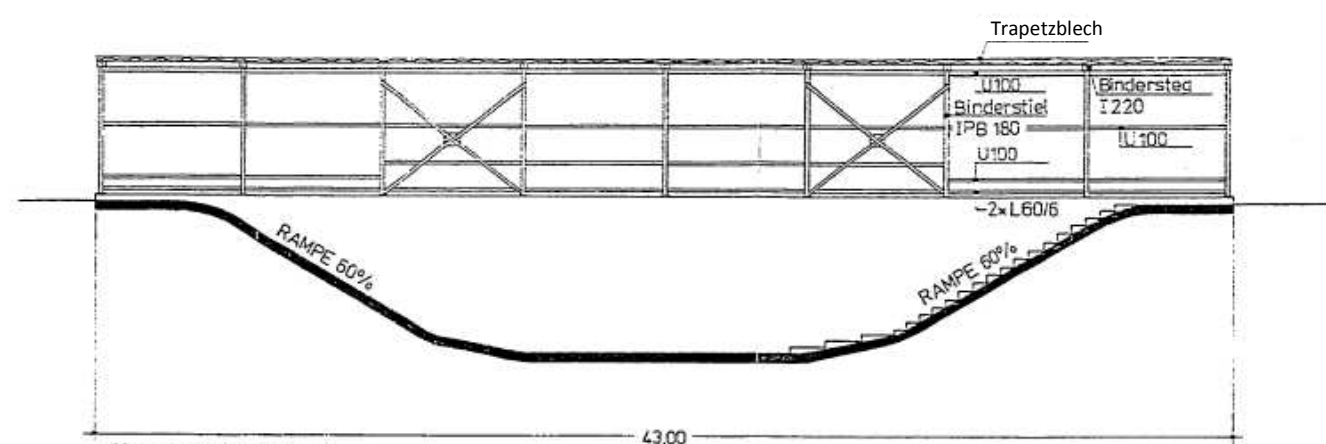

LÄNGSSCHNITT A-A
longitudinal section A-A

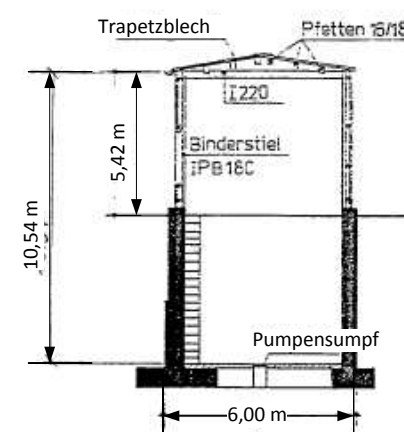

QUERSCHNITT B-B
section B-B

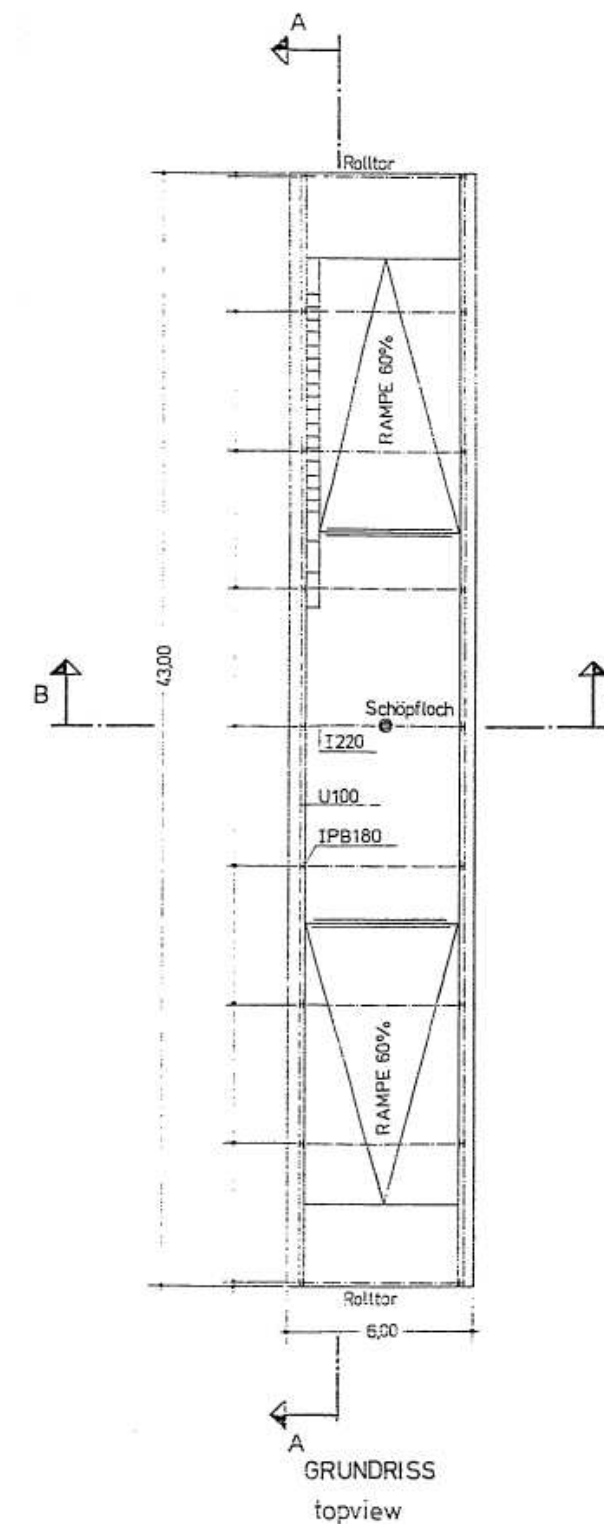

GRUNDRISS
topview