




Schnitt 5-5

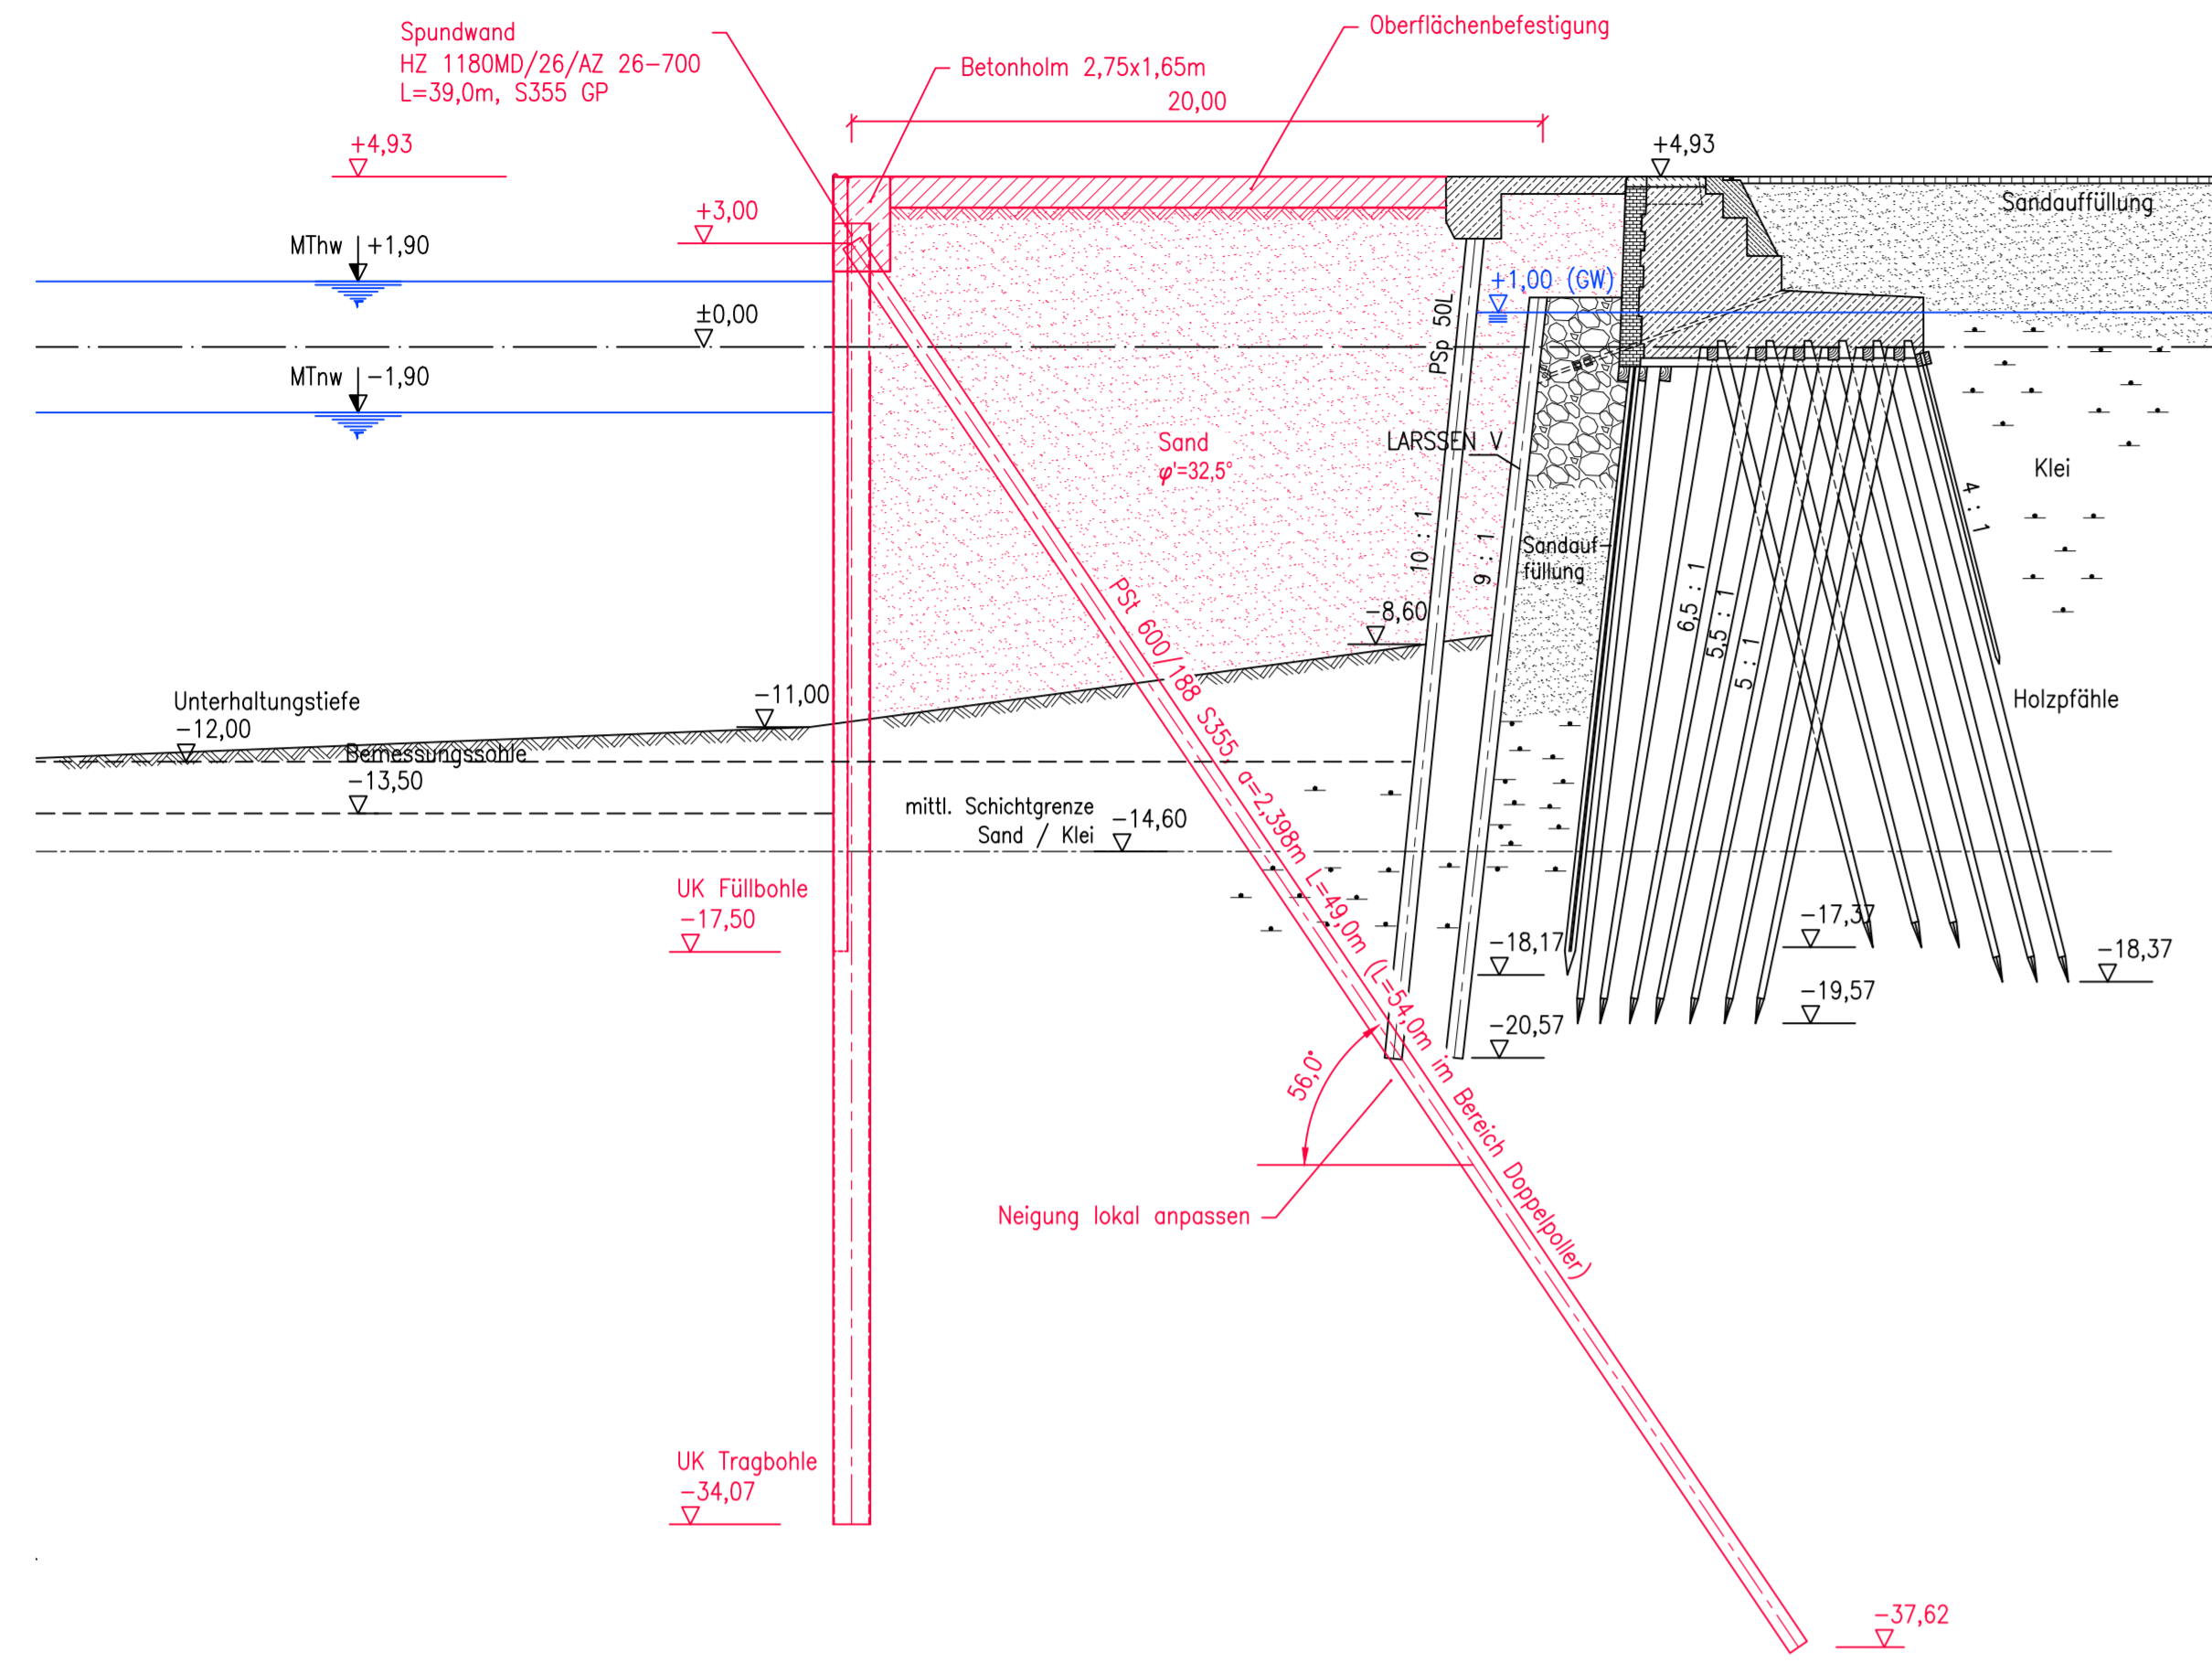

Schnitt 6-6

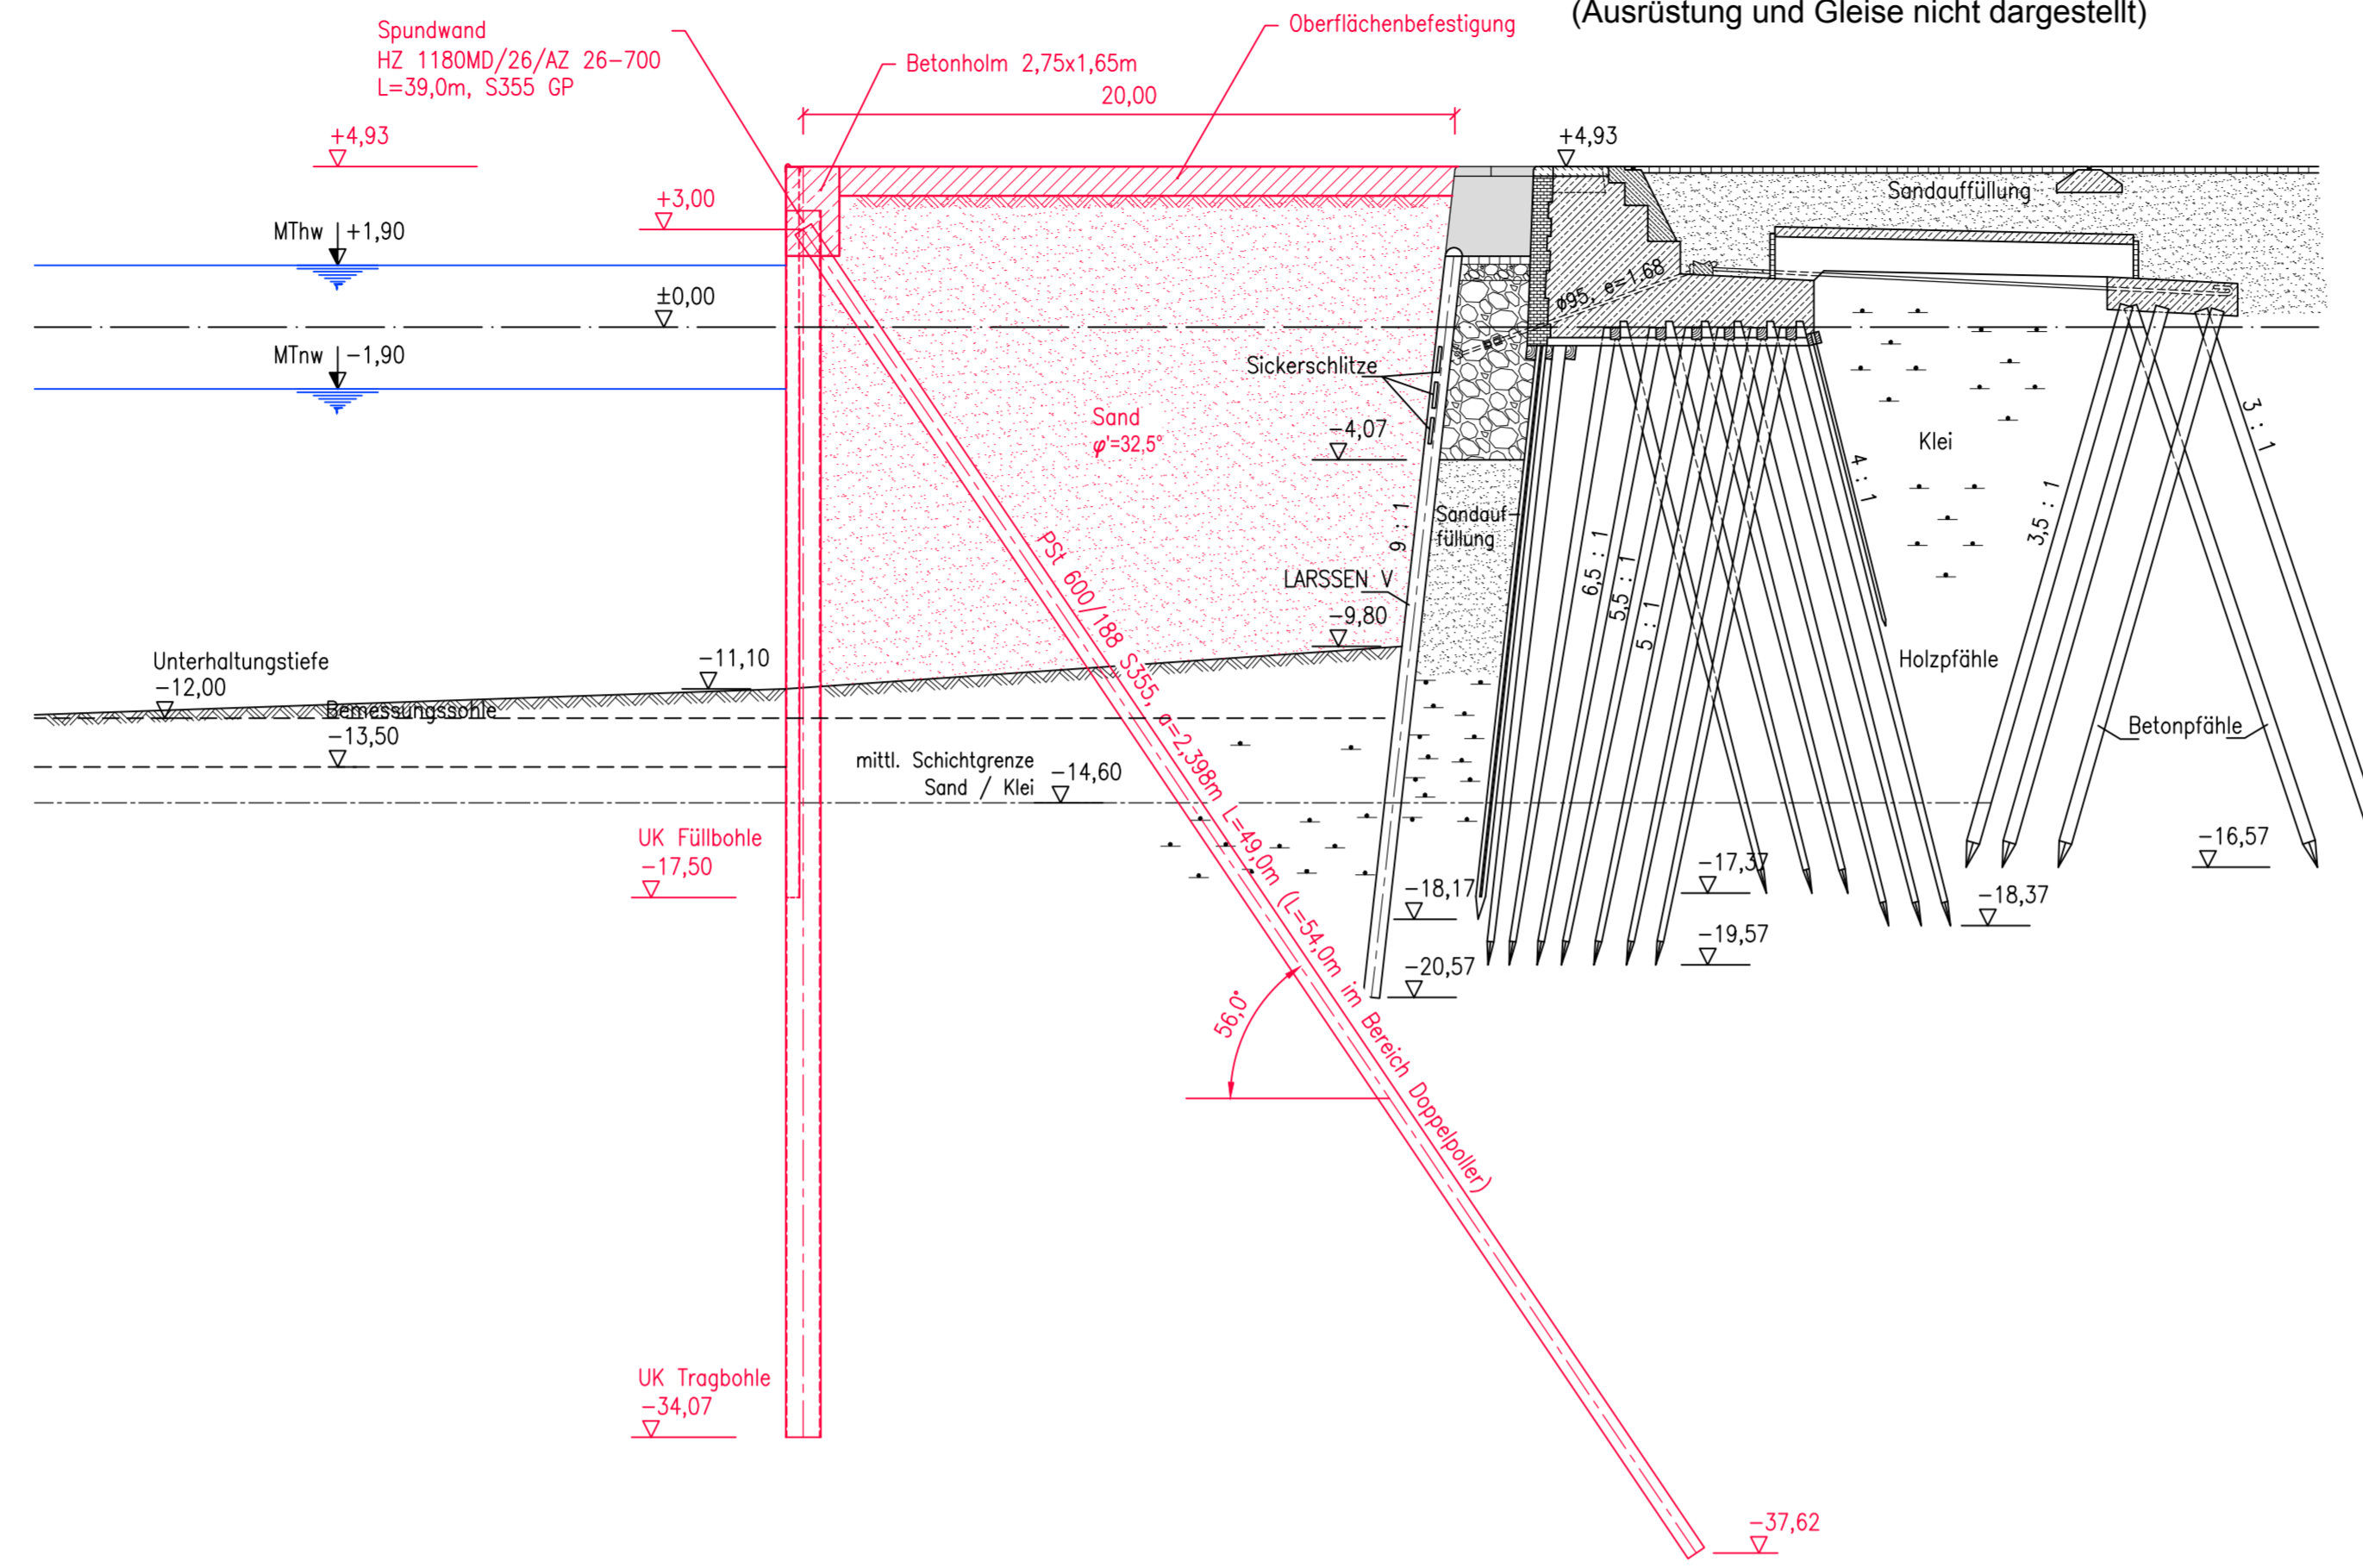


Schnitt 7-7

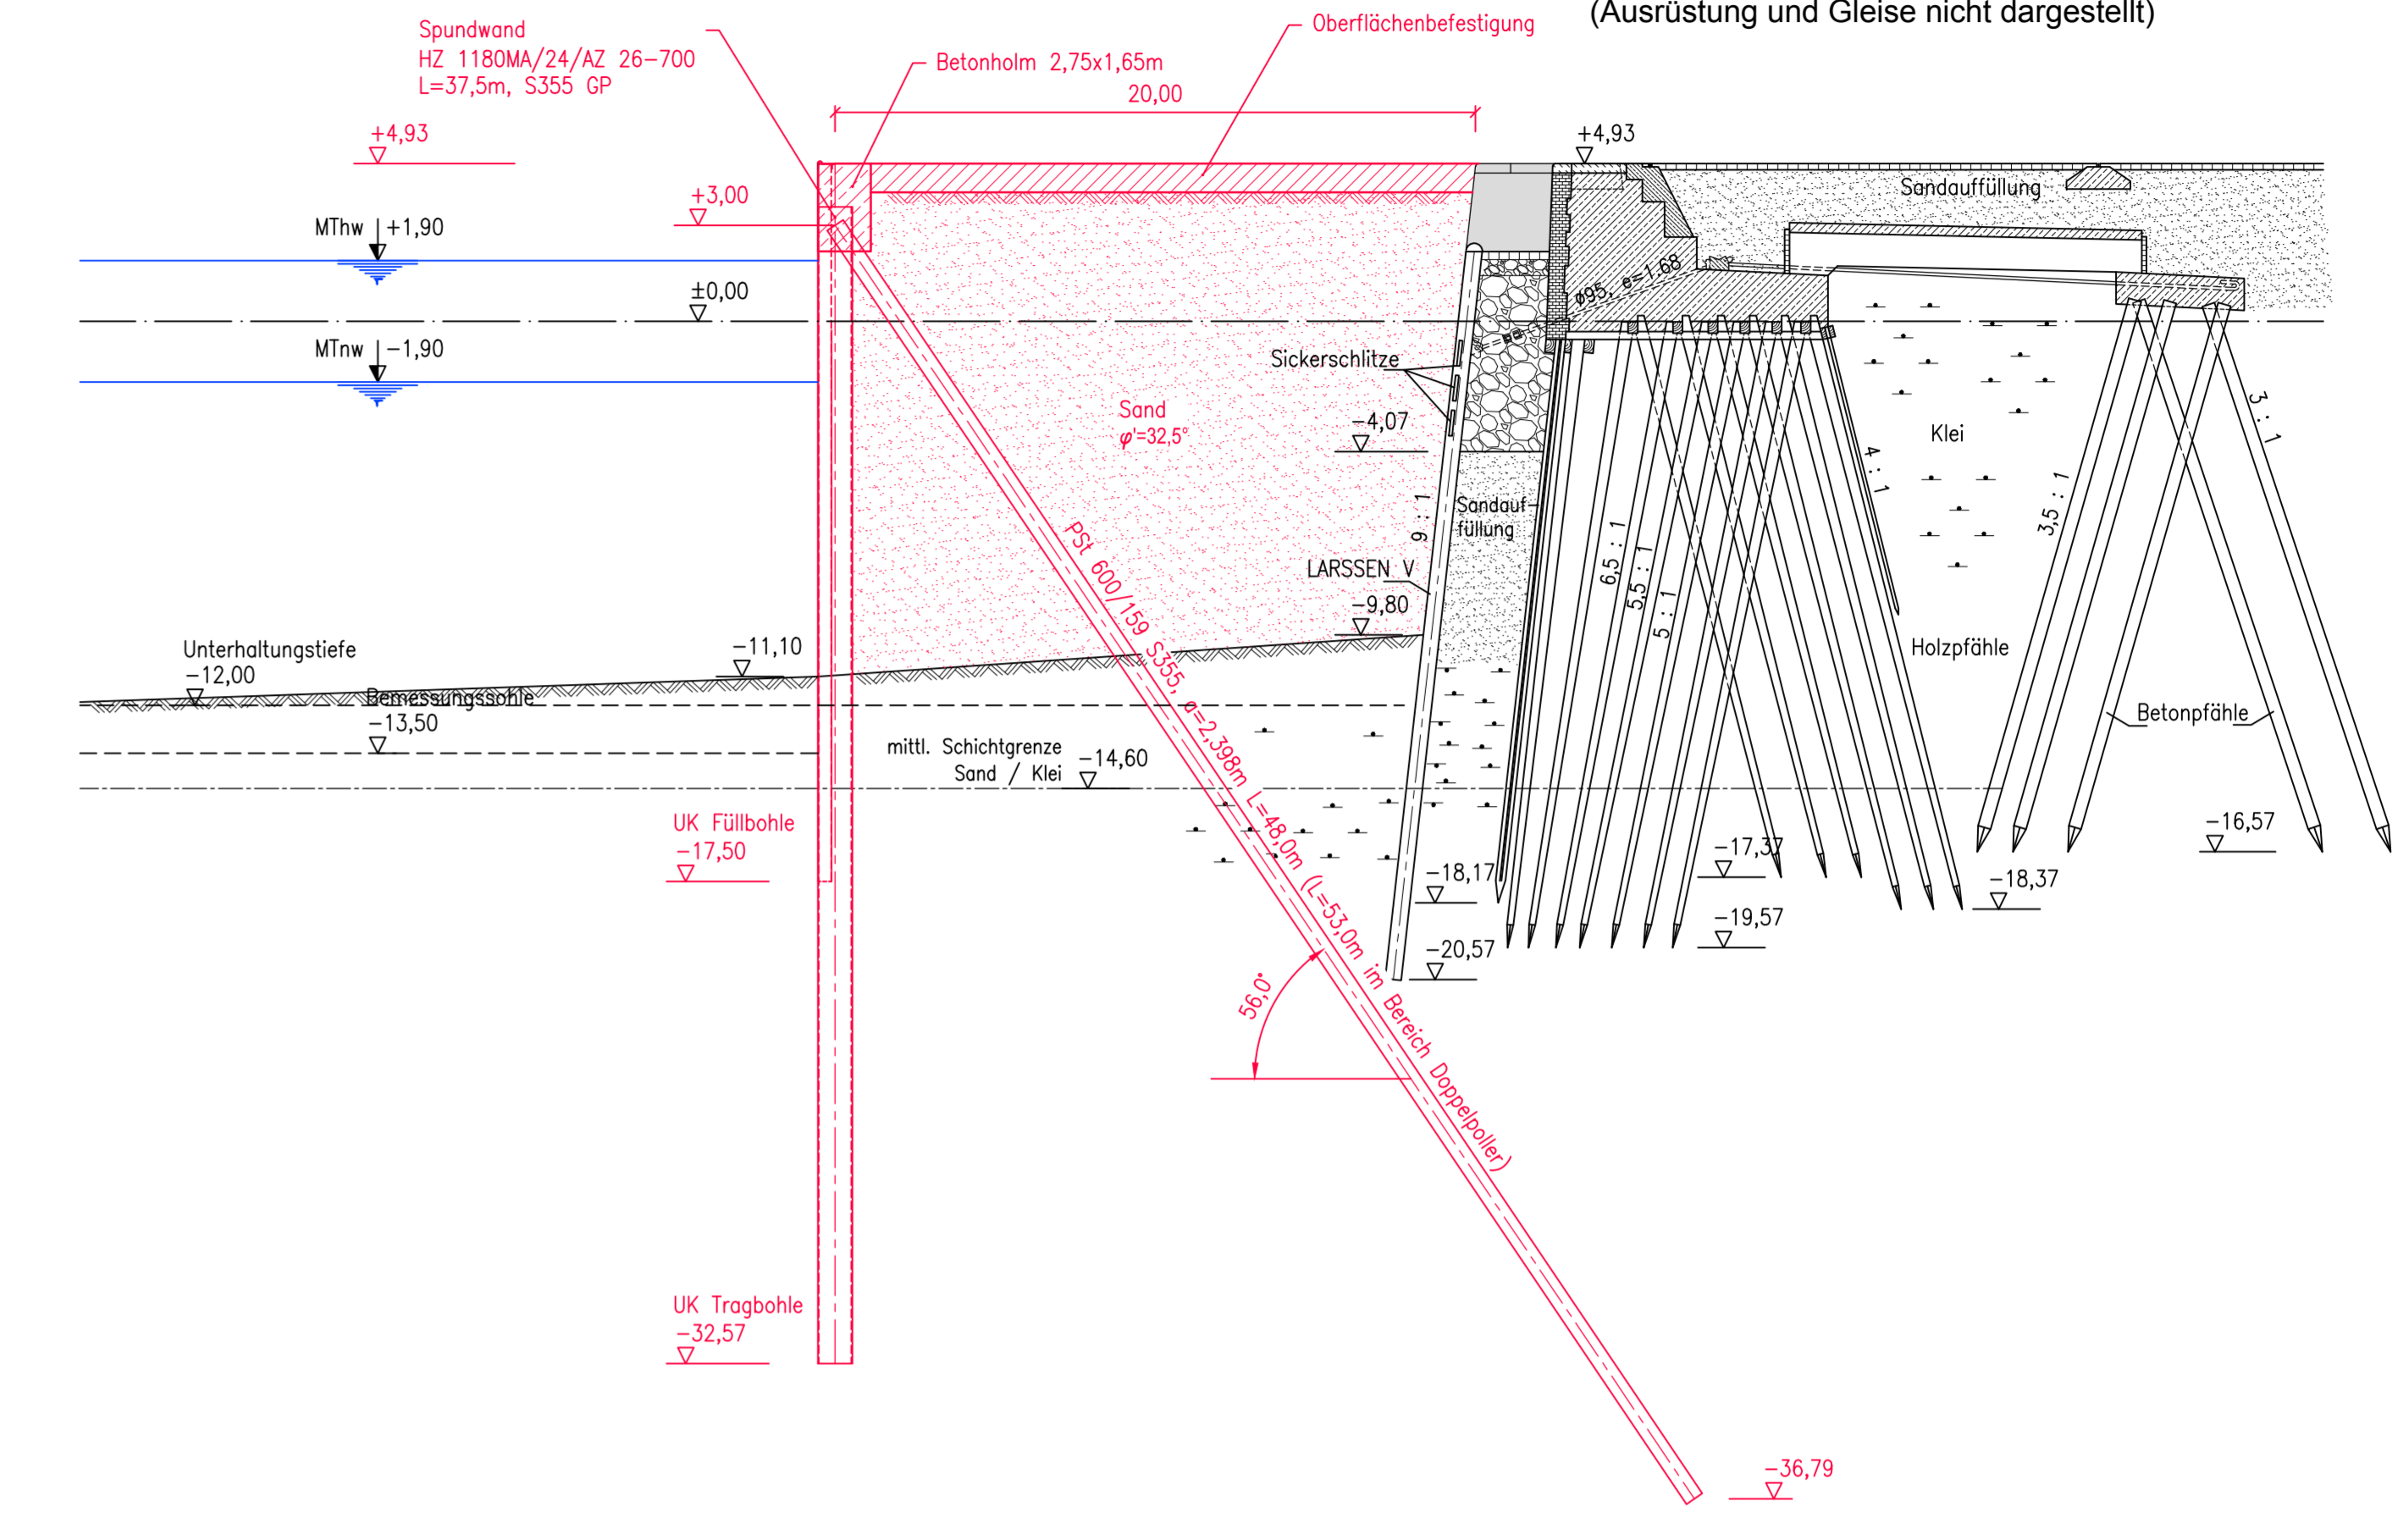


Profil 49 (Ausrüstung und Gleise nicht dargestellt)

Profil 49 (Ausrüstung und Gleise nicht dargestellt)

Schnitt 8-8

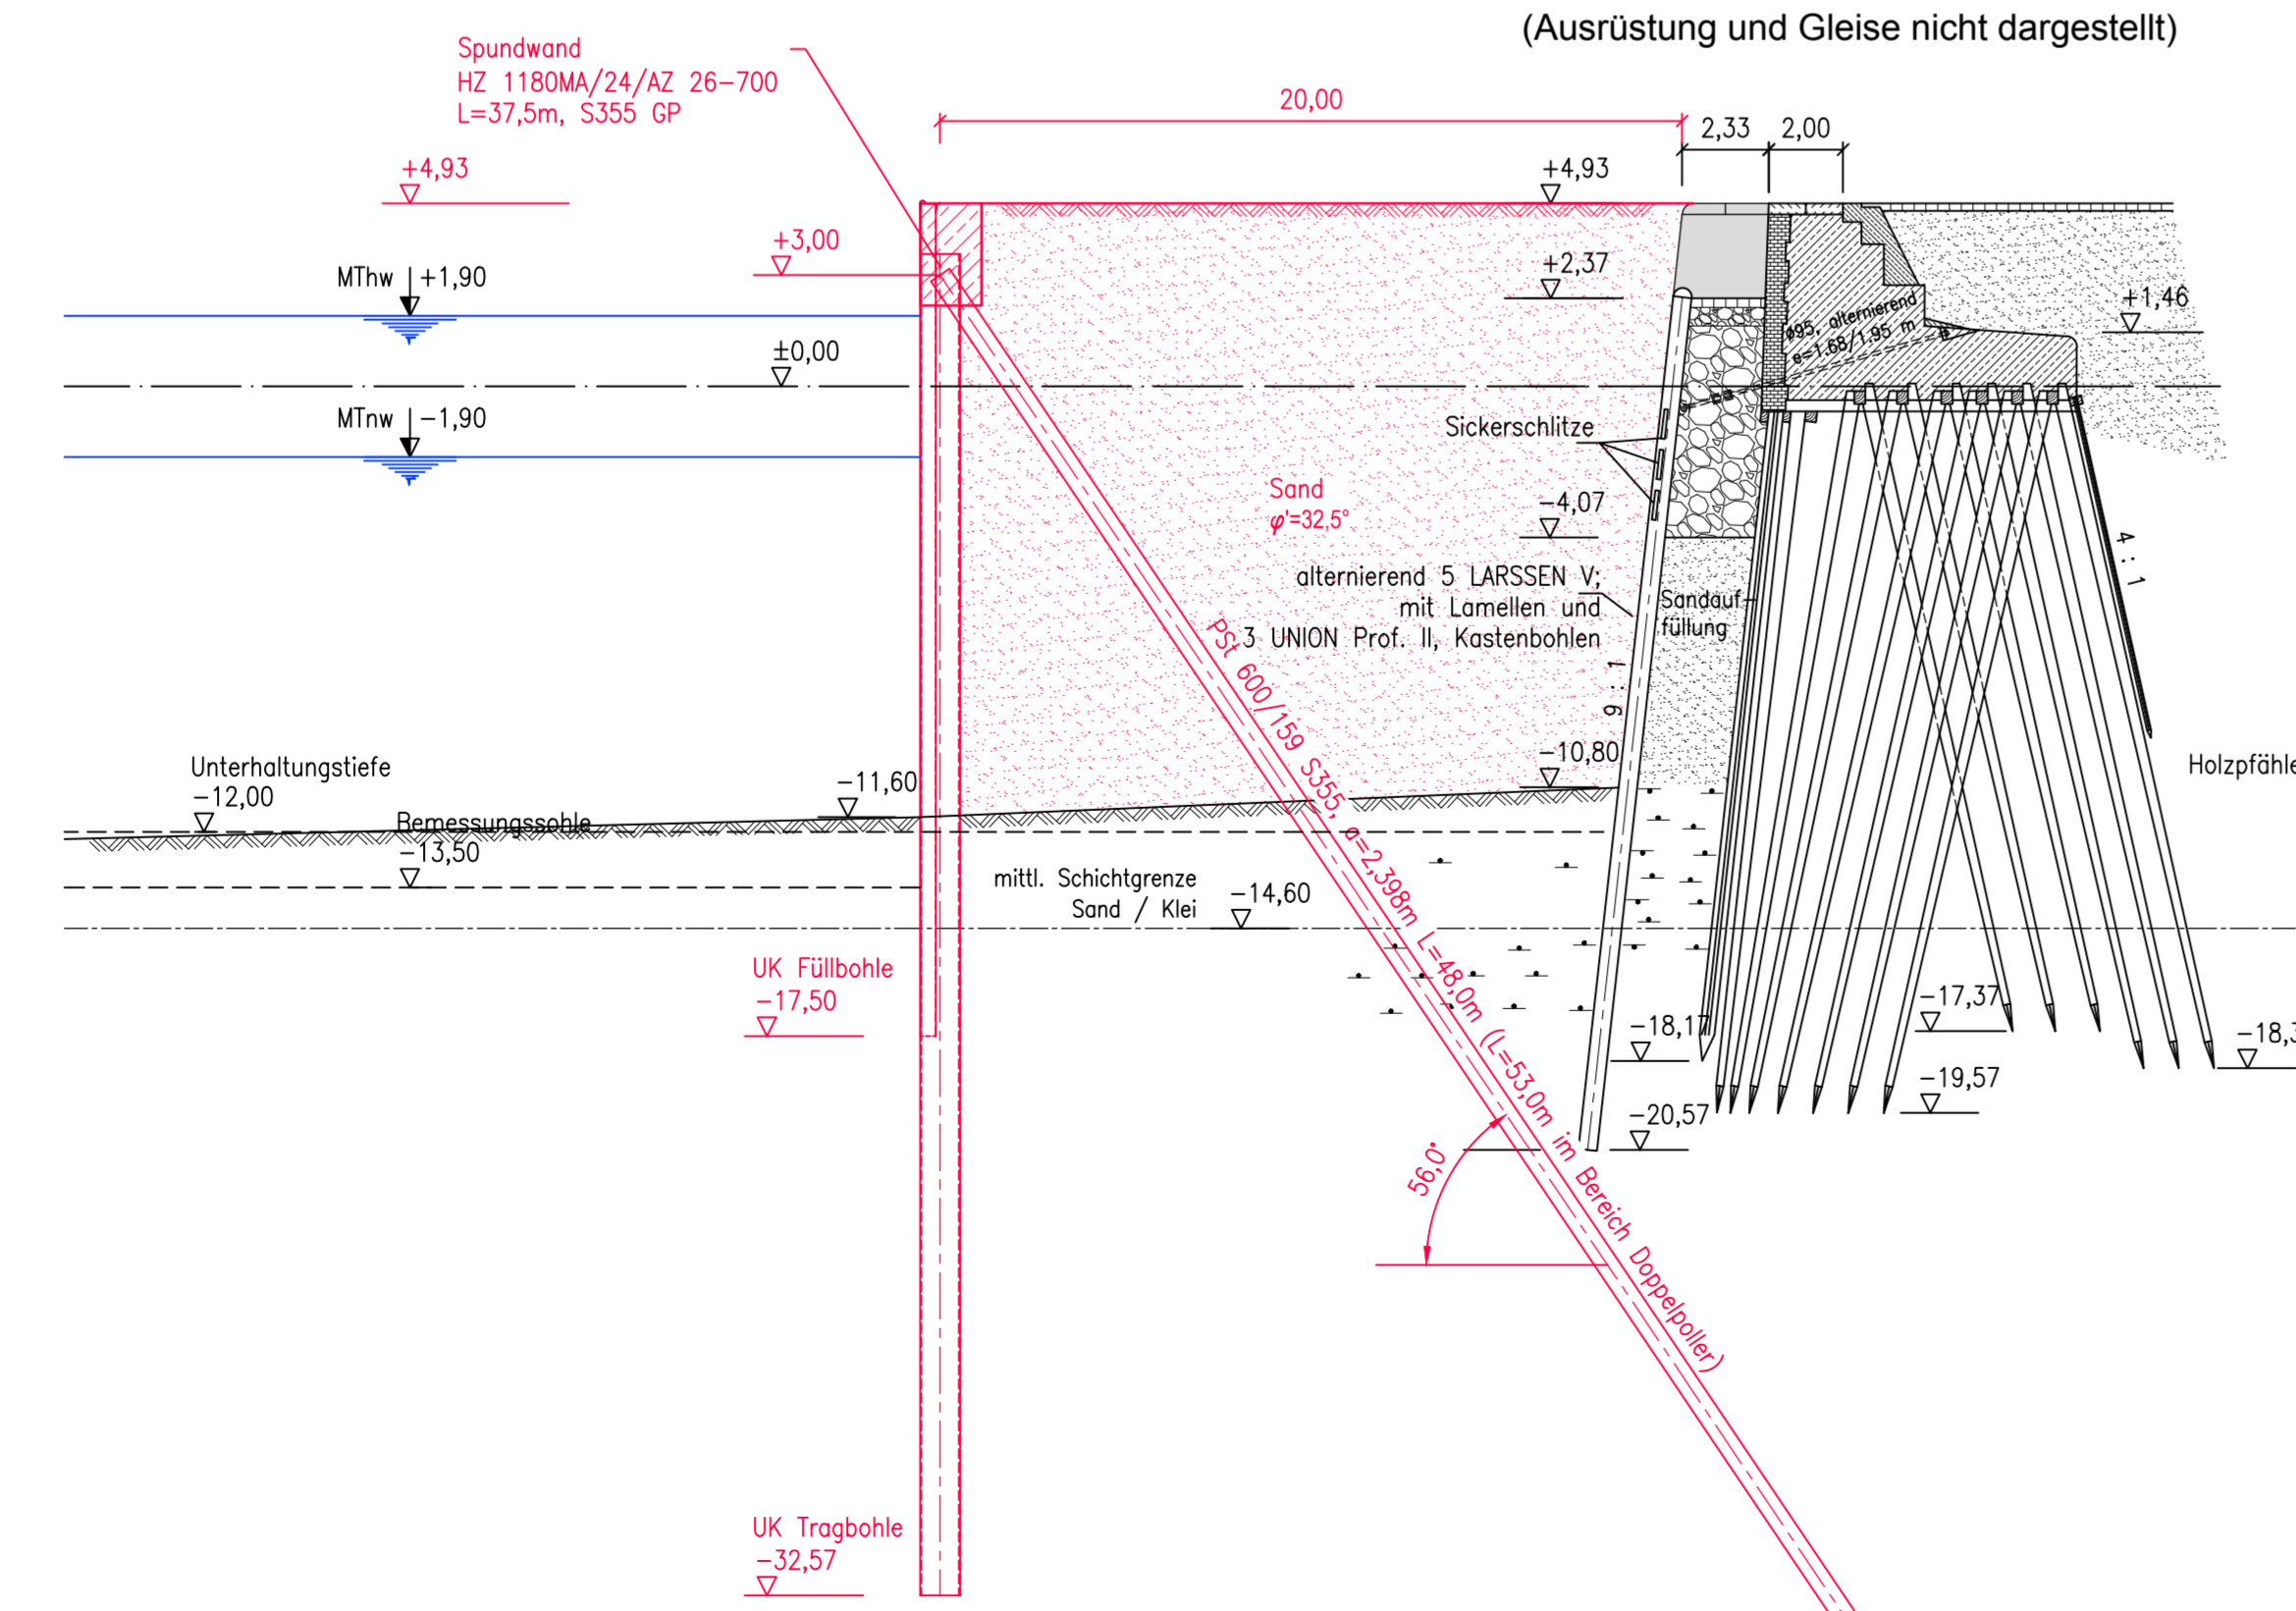

Schnitt 9-9

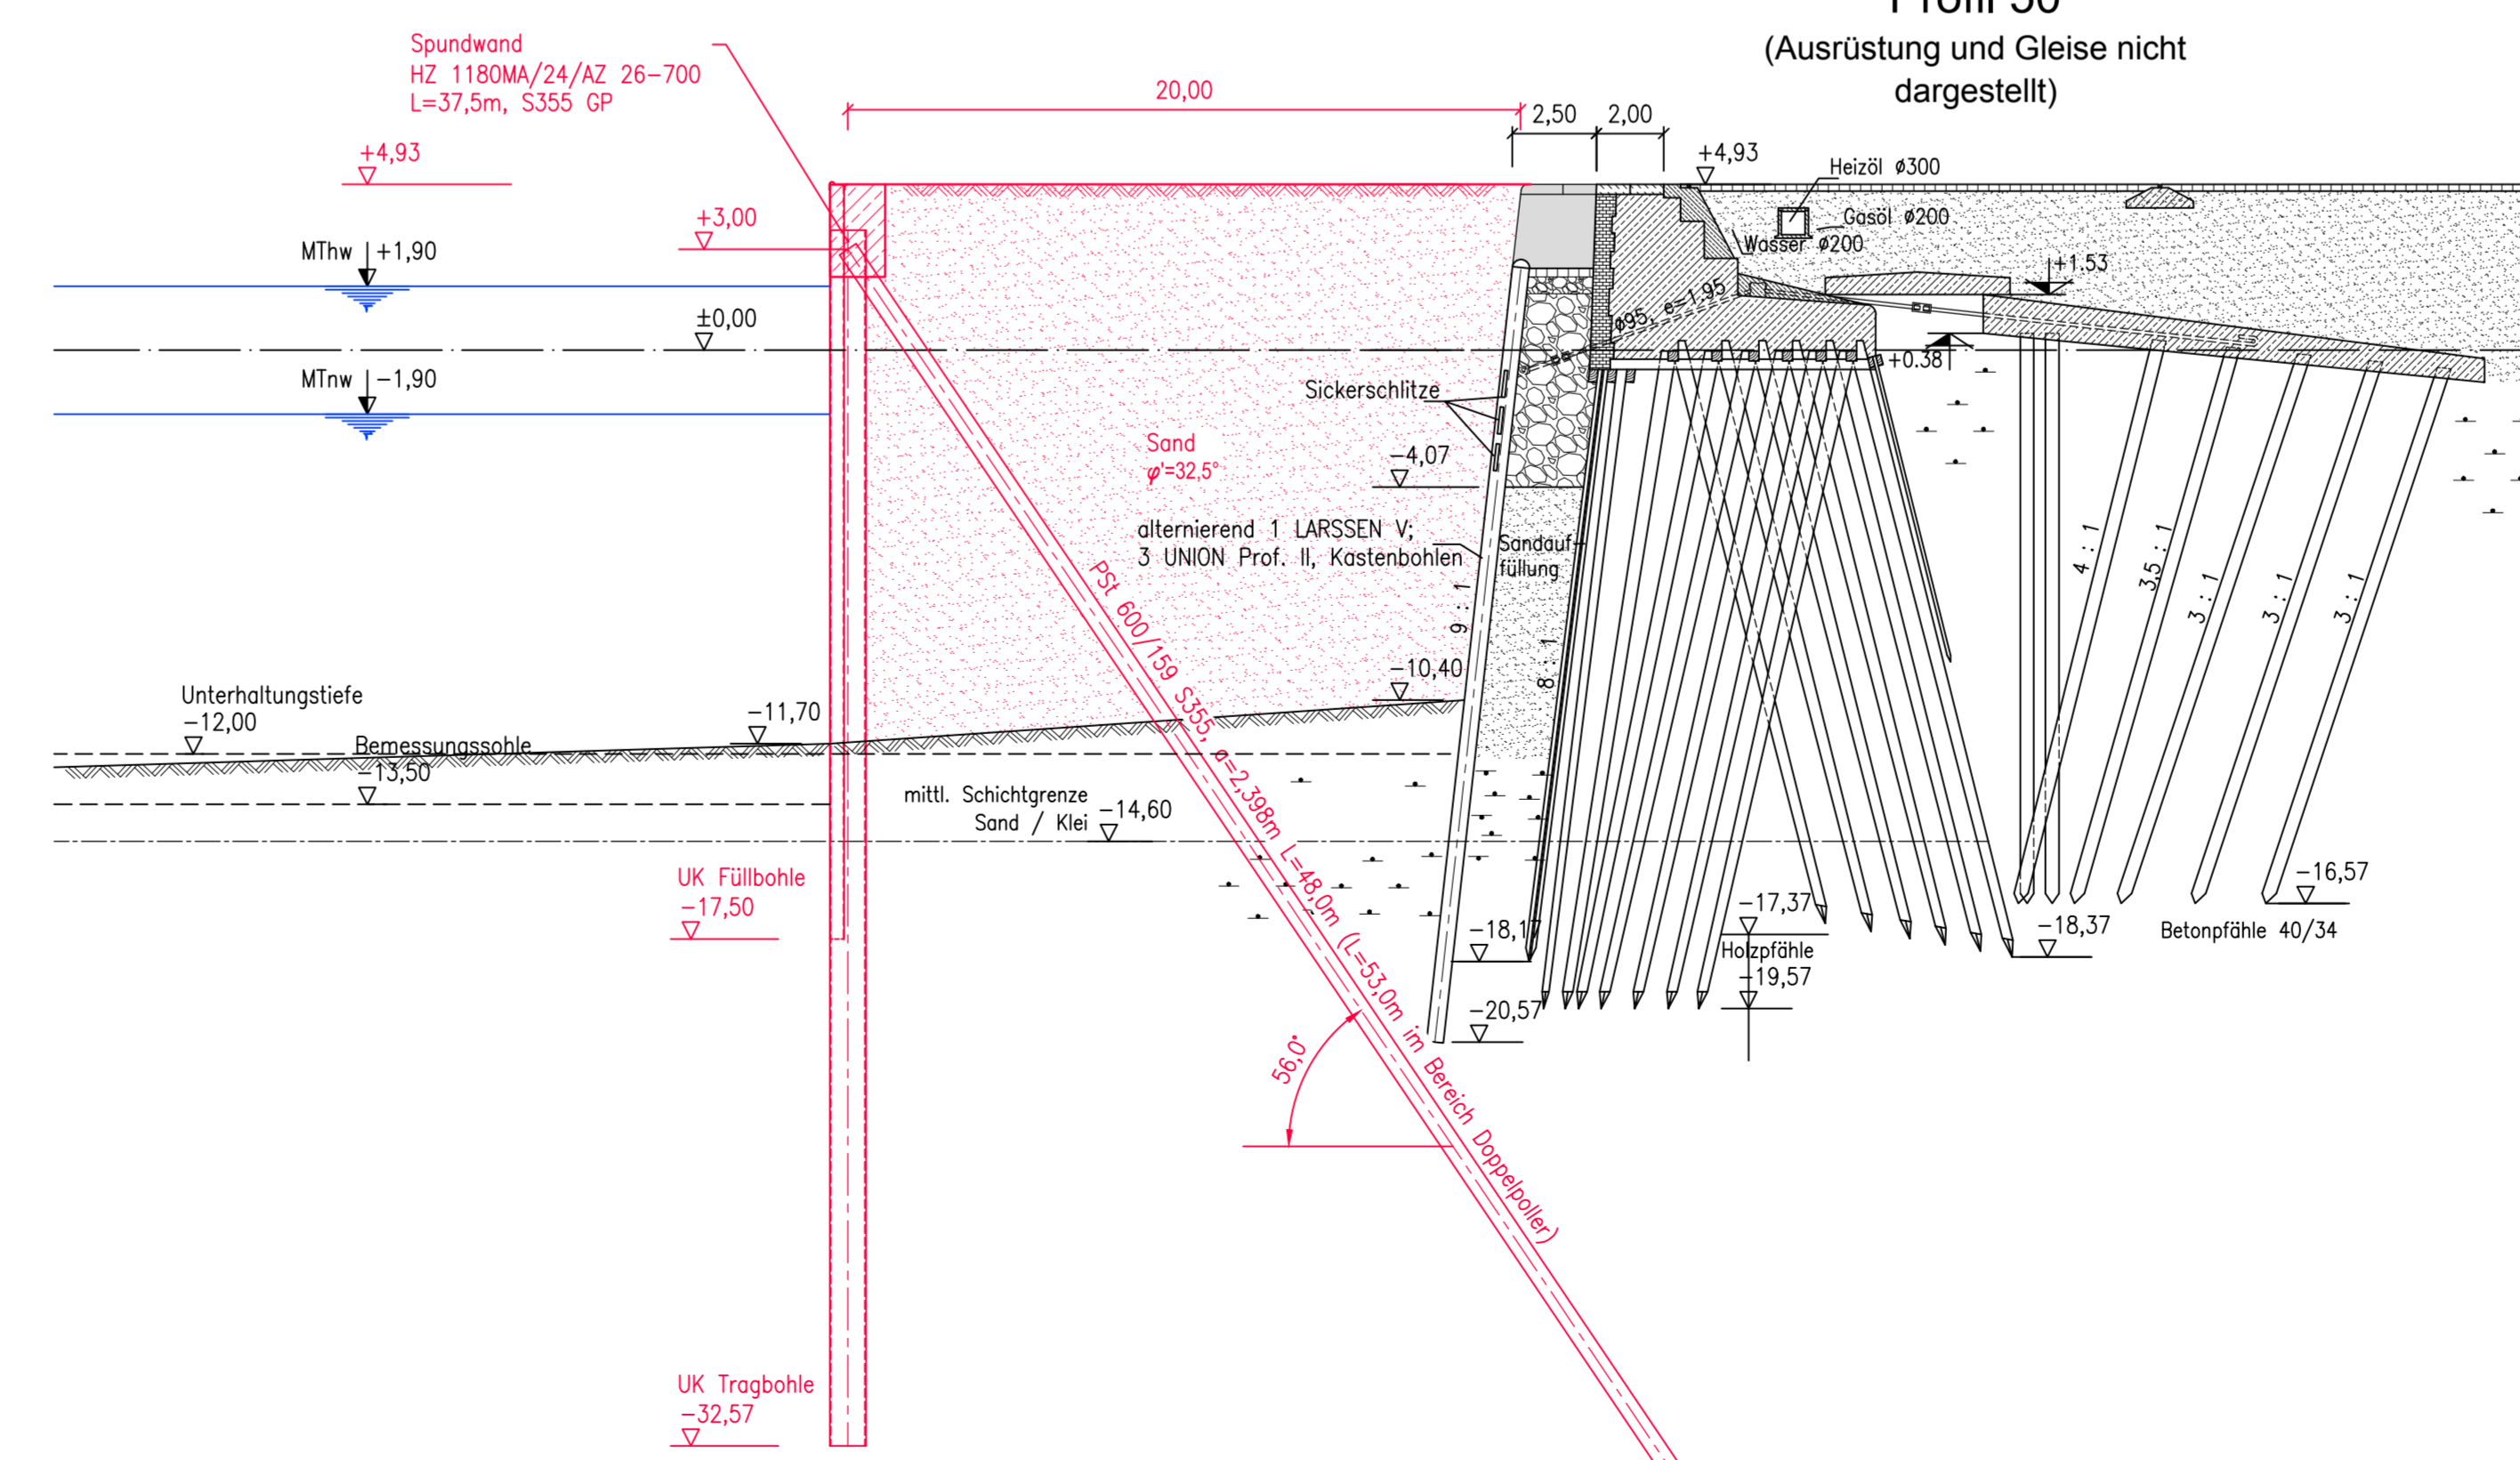

- Legende:
- Bestand
  - Rückbau
  - Planung

Profil 48 (Ausrüstung und Gleise nicht dargestellt)

Profil 50 (Ausrüstung und Gleise nicht dargestellt)

Alle Maße sind auf der Baustelle zu überprüfen und, soweit erforderlich, den örtlichen Gegebenheiten anzupassen.

Lagestatus UTM 489 Alle Höhen beziehen sich auf NN ±0,00 m.  
Höhenstatus 170 (DHHN 2016) (± NHN ±0,00m)

Leistungsphase: **Genehmigungsplanung**

Bauherr: **Freie Hansestadt Bremen Die Senatorin für Wissenschaft und Häfen (SWH)**

Projekt: **Neubau der Columbuskaje in Bremerhaven**

Entworfen	20.05.2020	Borchers	<b>Querschnitte</b> 5-5 bis 9-9 2.5b	Maßstab: <b>1:200</b>
Bearbeitet	20.05.2020	Stoyeva		
Geprüft	20.05.2020	Teuteberg		

**bremenports**  
Bremerhaven & GmbH & Co. KG

Geschäftsbereich Hafenbau Dok.-Id. Zeichn.-Nr. 1-03 Index