


**Legende**

- WEA geplant
- Rotorrecht
- Fundament
- gepl. dauerhafte Zuwegung
- dauerhaft Zuwegung vorhanden
- Entfernung der WEA untereinander
- Flurstücksgrenzen
- Gemeindegrenze
- Gemarkungsgrenze
- Flurgrenze

Kartengrundlage:  
 1. © GeoBasis-DE/M-V 2019  
 2. Vermessungsplan Urban & Neiseke 2018/2019  
 © 2019, Naturwind Schwerin GmbH

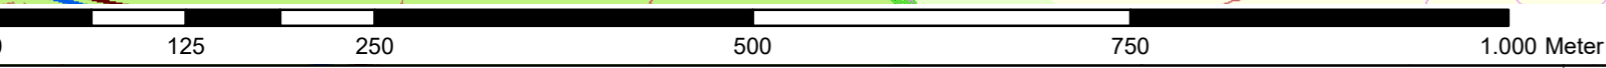

Schelfstraße 35 19055 Schwerin <small>Tel.: 0385 / 77 88 37 0, Fax: 0385 / 77 88 37 29</small>	
Proj.-Bez.	Antrag nach BImSchG "Neubau von 5 WEA Enercon E-138 Alt Krenzlin"
Titel:	Übersichtsplan mit Aufstellungsanordnung und WEA-Abständen
Proj.-Nr.	50037 gezeichnet von: <b>H.Schendel</b>
Anl.-Nr.	3,1 kontrolliert von:
Datum:	03.04.2019 Maßstab: 1:5.000