


Gmkg. Bockum-Hövel Flur 27

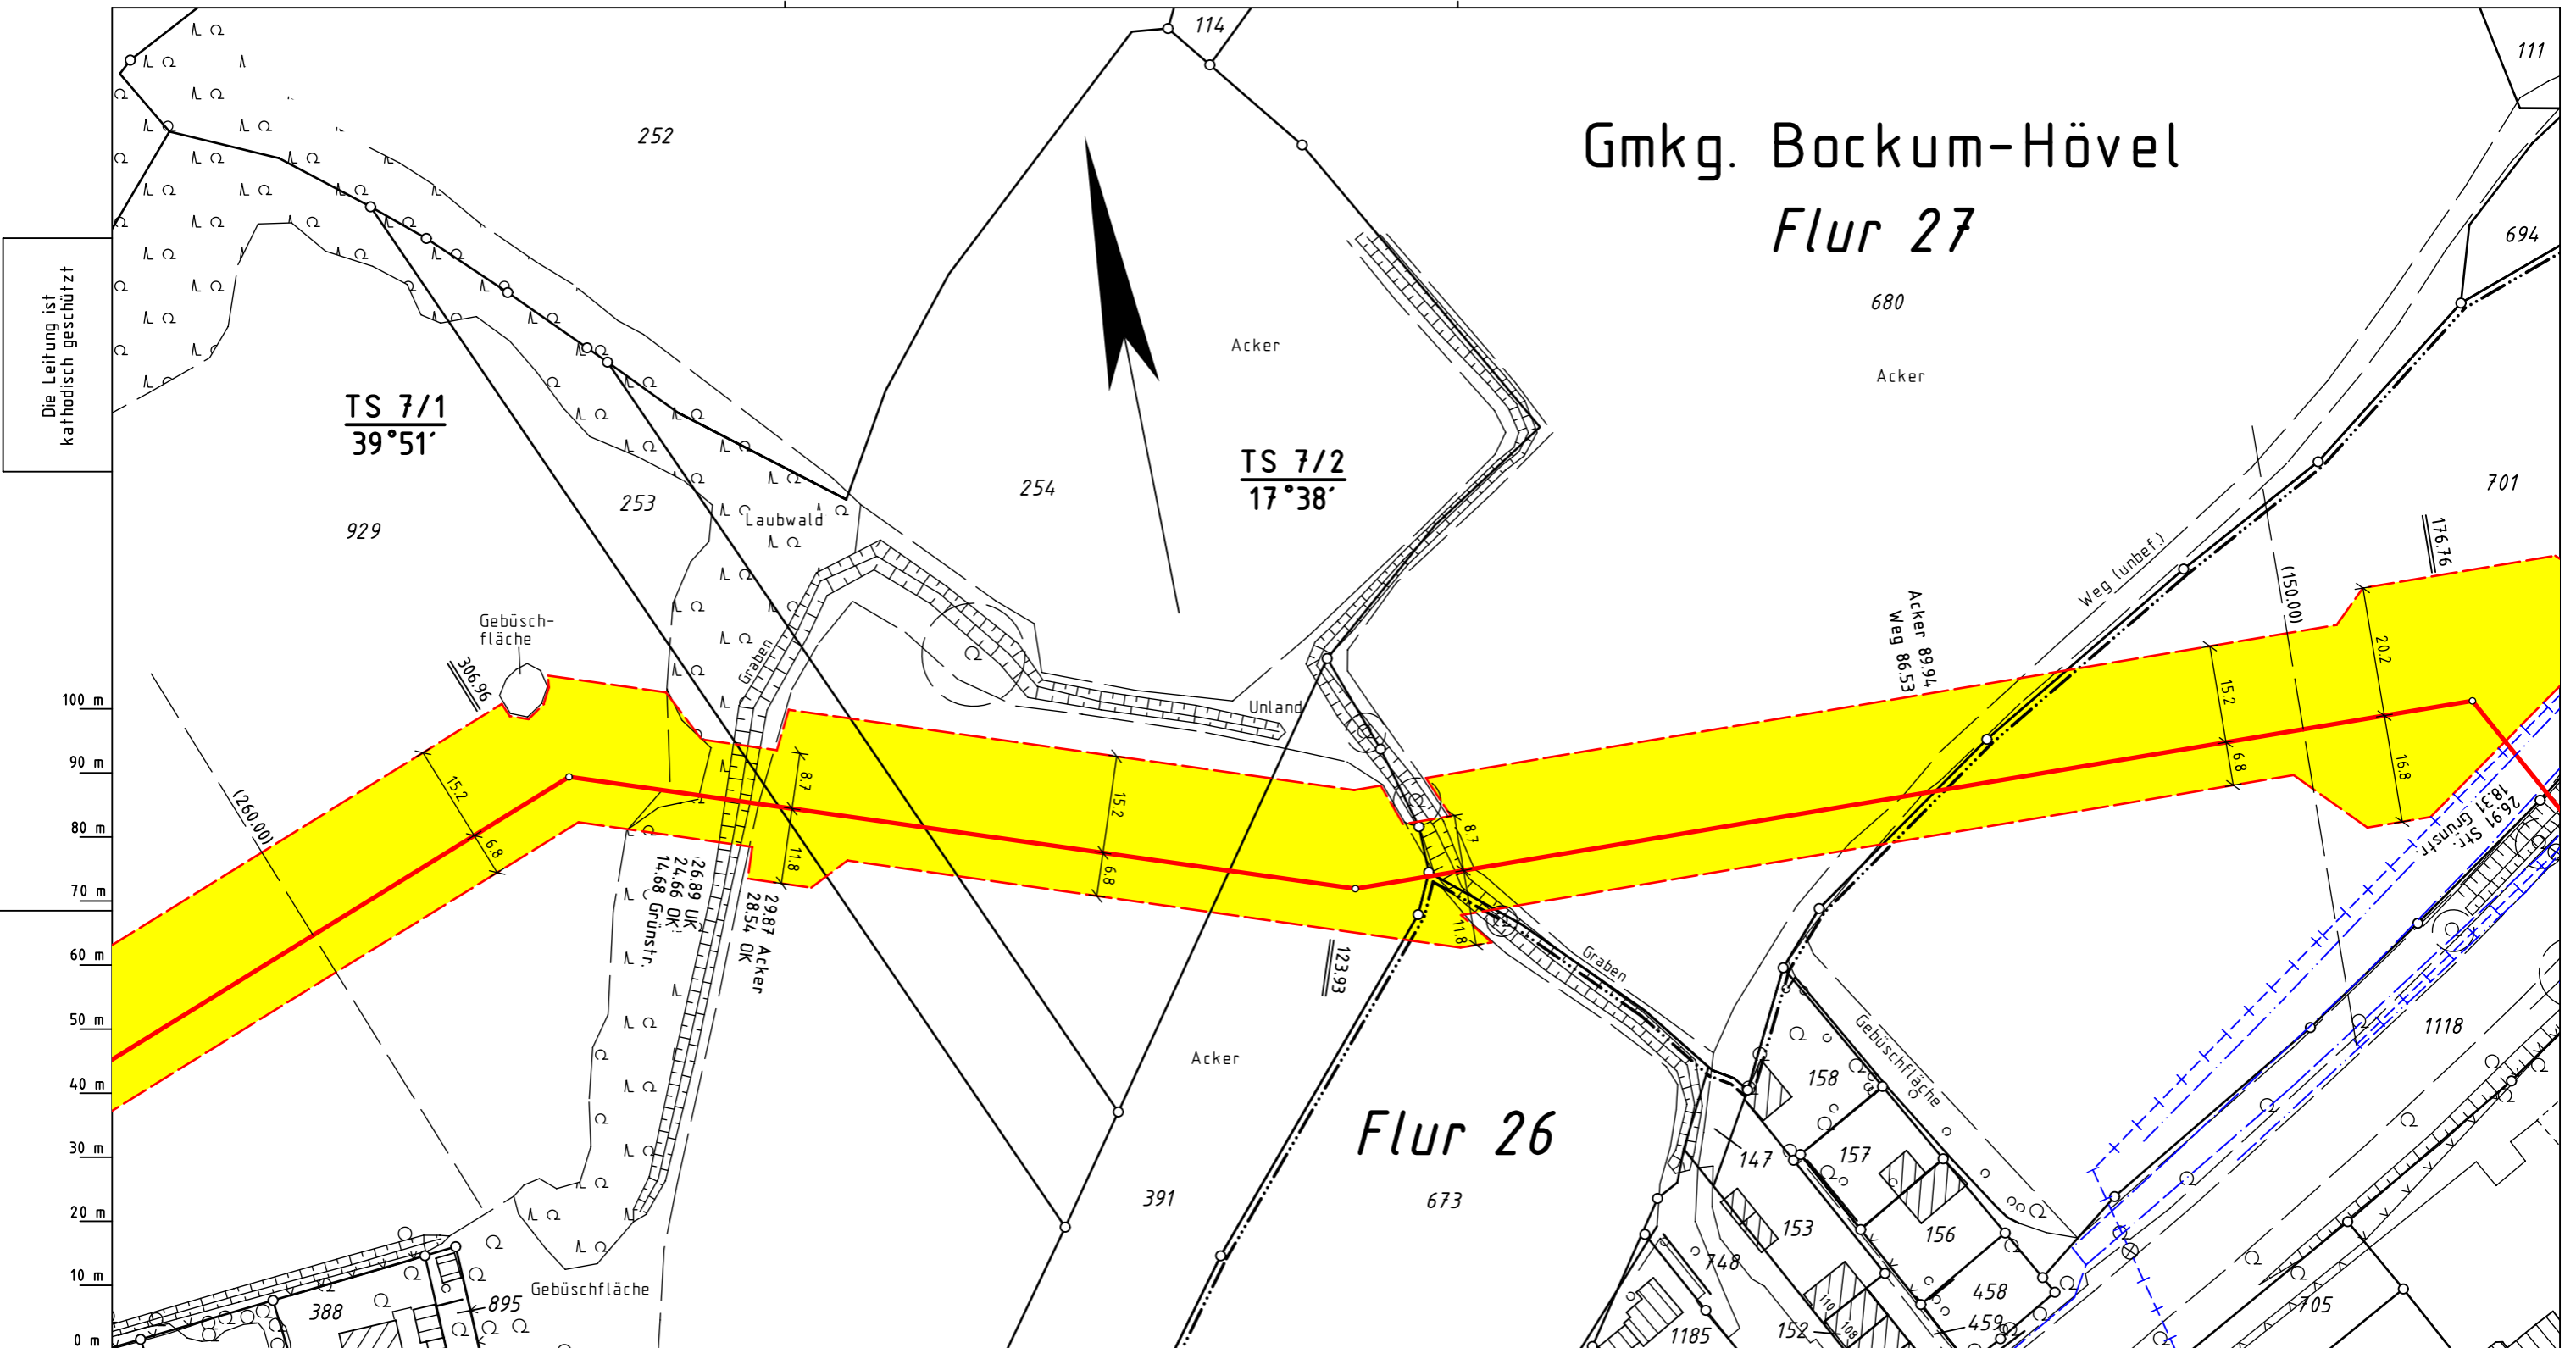

Die Leitung ist
kathodisch geschützt

TS 7/1
39°51'

TS 7/2
17°38'

Flur 26



- Legende :**
- geplante Erdgasleitung
 - Arbeitsstreifenfläche
 - Fremdleitung

TS 2
73°

Darstellung der TS-Punkte
mit Nr. und Winkel

Parallel zur Ferngasleitung verläuft
zugehöriges Betriebskabel
Deckung = Ltg. DN 300

Plan-Berichtigungen

Rev.	Grund	Angef.	Gepr.	Freigeg.
10				
09				
08				
07				
06				
05				
04				
03				
02				
01	AS geä.	07/2019 VB Groos		

Leitung: Stockum - Bockum-Hövel
Gemarkung: Bockum-Hövel
Gemeinde: Stadt Hamm
Kreis: Stadt Hamm

Komm.Nr. Open Grid Europe
-
Proj. Nr.
LB-17069
Leitungs-Nr.
027 002 003
Blatt-Nr.
G 7 N1

Trassierungsplan

Diesem Plan liegen katasterliche Unterlagen zu Grunde Signaturen nach ZVAUT

Dokumenten Nr.: OGE.TPL.05.748.17069

Katasteramt Hamm
Original-Maßstab ALK

Anschl.-Blatt 6

Anschl.-Blatt 8

Prüfungen
Trassierungsplan erstellt, 10/2017 VB Groos
geprüft: 01/2018, Ewering / Open Grid Europe
freigegeben: 01/2018, Klawon / Open Grid Europe