


Gmkg. Bockum-Hövel Flur 27

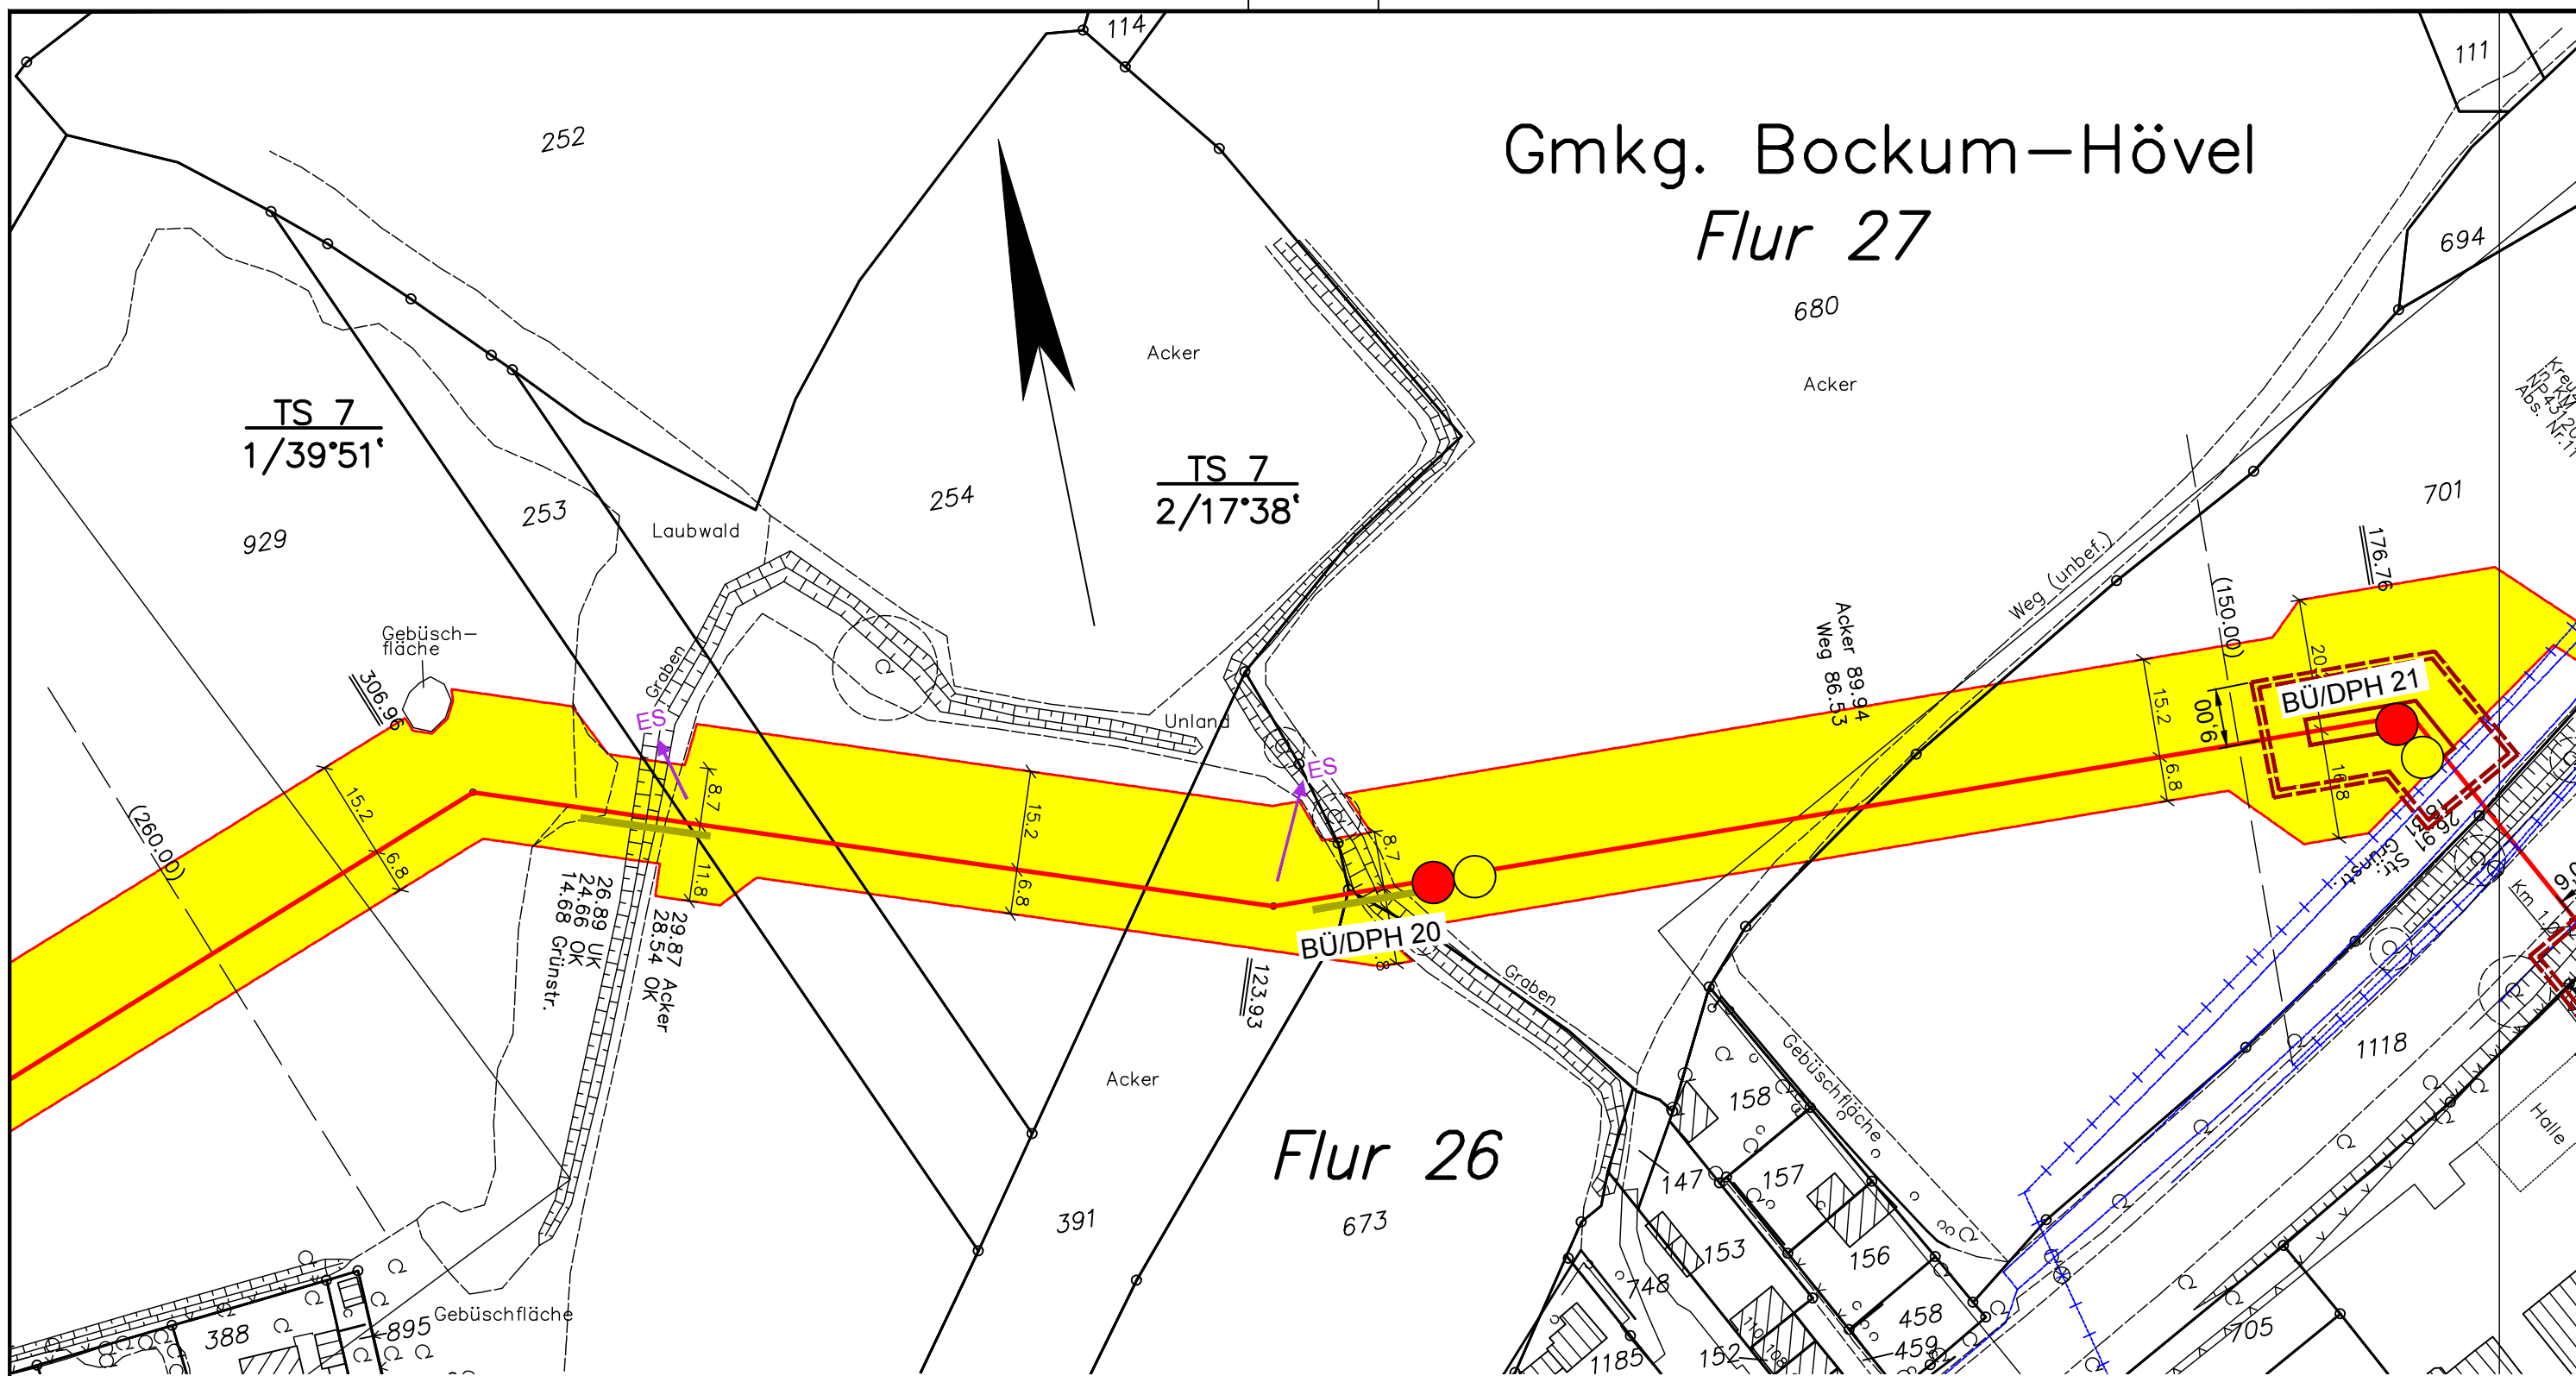



Legende:

- BÜ 1
- DPH 1 schwere Rammsondierung
- BÜ-P 4 Kleinrammbohrung zum Pegel ausgebaut
- ← ES Einleitstelle
- Versickerungsfläche
- Wasserhaltung Startgrube
- Wasserhaltung Zielgrube
- Absenktrichter Sonderbauwerke

- Wasserhaltung H-Drain
- Absenktrichter H-Drain
- Wasserhaltung Strecke optional
- Absenktrichter Wasserhaltung optional
- Wasserhaltung mit Vakuumfilterlanzen
- Absenktrichter Vakuumfilterlanzen

Reichweiten / Absenktrichter < 5,0 m sind nicht dargestellt

Plangrundlage: Open Grid Europe, Trassierungsplan G7 N1, M 1:1.000, Stand 09/2018

 DR. SPANG	<h2 style="margin: 0;">G7 LAGEPLAN</h2>		Anlage: 2.7
	AUFTRAGGEBER:  Open Grid Europe The Gas Wheel		Projekt Nr.: 39.5933
PROJEKT: Leitung Stockum - Bockum - Hövel		Plan Nr.: 39.5933/ 2.7	
			Datum: 09.10.2019
			Maßstab: 1:1.000
			Gezeichnet: Bt
			Geprüft: BJe