


Kreisfreie Stadt Hamm

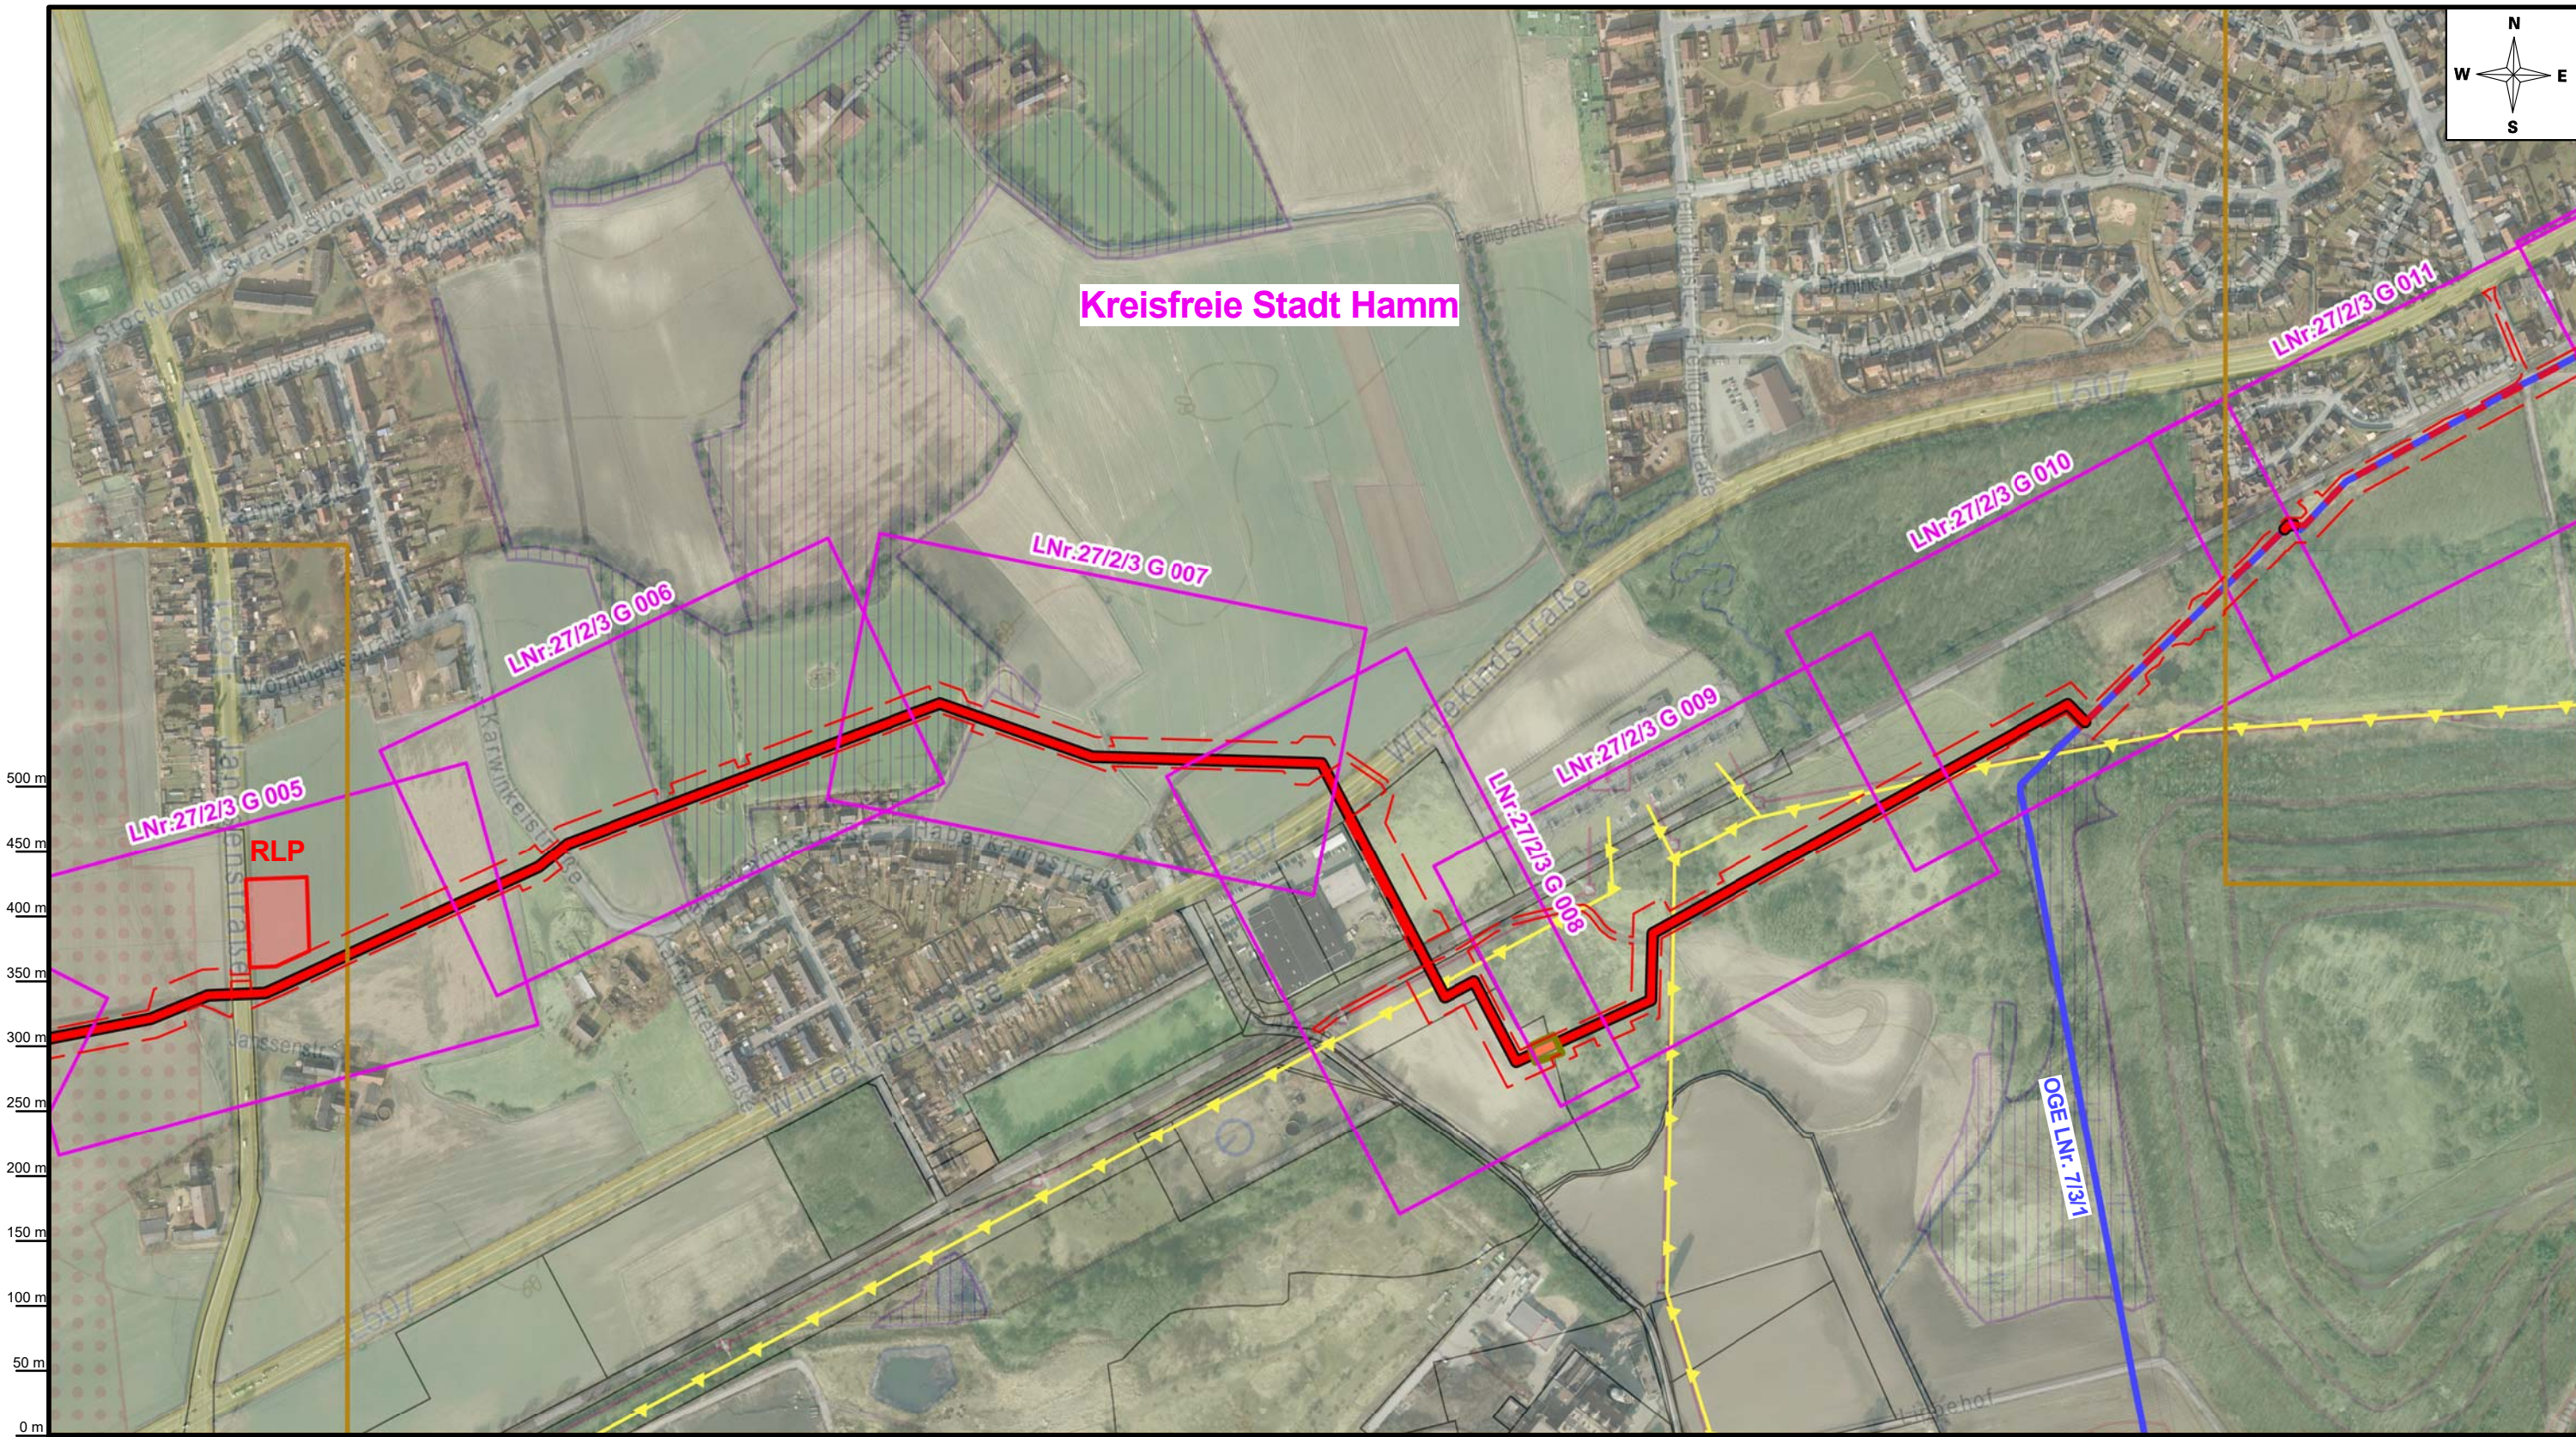

0 m 50 m 100 m 150 m 200 m 250 m 300 m 350 m 400 m 450 m 500 m

Plan-Berichtigungen		
Revision	Datum	Freig.
01	20.11.2018	Ulbrich

Vorhabensträger  
**Open Grid Europe**  
The Gas Wheel

**Leitungsbauprojekt Stockum – Bockum-Hövel**

Bundesland: Nordrhein Westfalen Reg. Bez: Ansberg	OGE Proj. Nr. LB 17069	Leitungs-Nr. 027002003 u.004
Kreis: Stadt Hamm	OGE Komm. Nr.	Revision 01
<b>Übersichtsplan DGK5L</b>		Blatt-Nr. 02
Maßstab 1:5.000		Dokumenten Nr. OGE.TPLP 03.0003.17069

- Neubau Verb. Ltg. LNr.27/2 u. LNr. 7/3/22
- Austausch in gleicher Trasse
- vorh. OGE Ltg
- vorh. Fremdltg.
- Freileitungen
- FFH
- NSG
- VSG
- Biotope
- LSG
- Kreisgrenze

Prüfungen: Übersichtsplan DGK5L erstellt am . 31.01.2018 durch Bernecker / Open Grid Europe GmbH  
geprüft: 01.02.2018, Ewering / Open Grid Europe GmbH  
freigegeben: 02.02.2018, Redecker / Open Grid Europe GmbH

Karten auf Basis von Geoinformation © NavLog/GeoBasis-DE / BKG 2017 / geoGLIS OHG (p) by Intergraph. Weitere Vervielfältigungen hiervon sind nicht gestattet.

Anschl.-Blatt 01

Anschl.-Blatt 03