



Flur 11

881

Gmkg. Werne-Stockum
Flur 10

158

Die Leitung ist
kathodisch geschützt

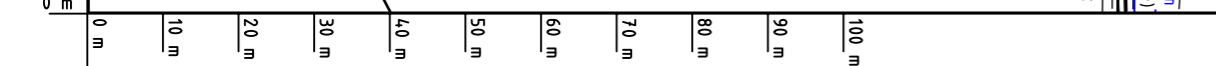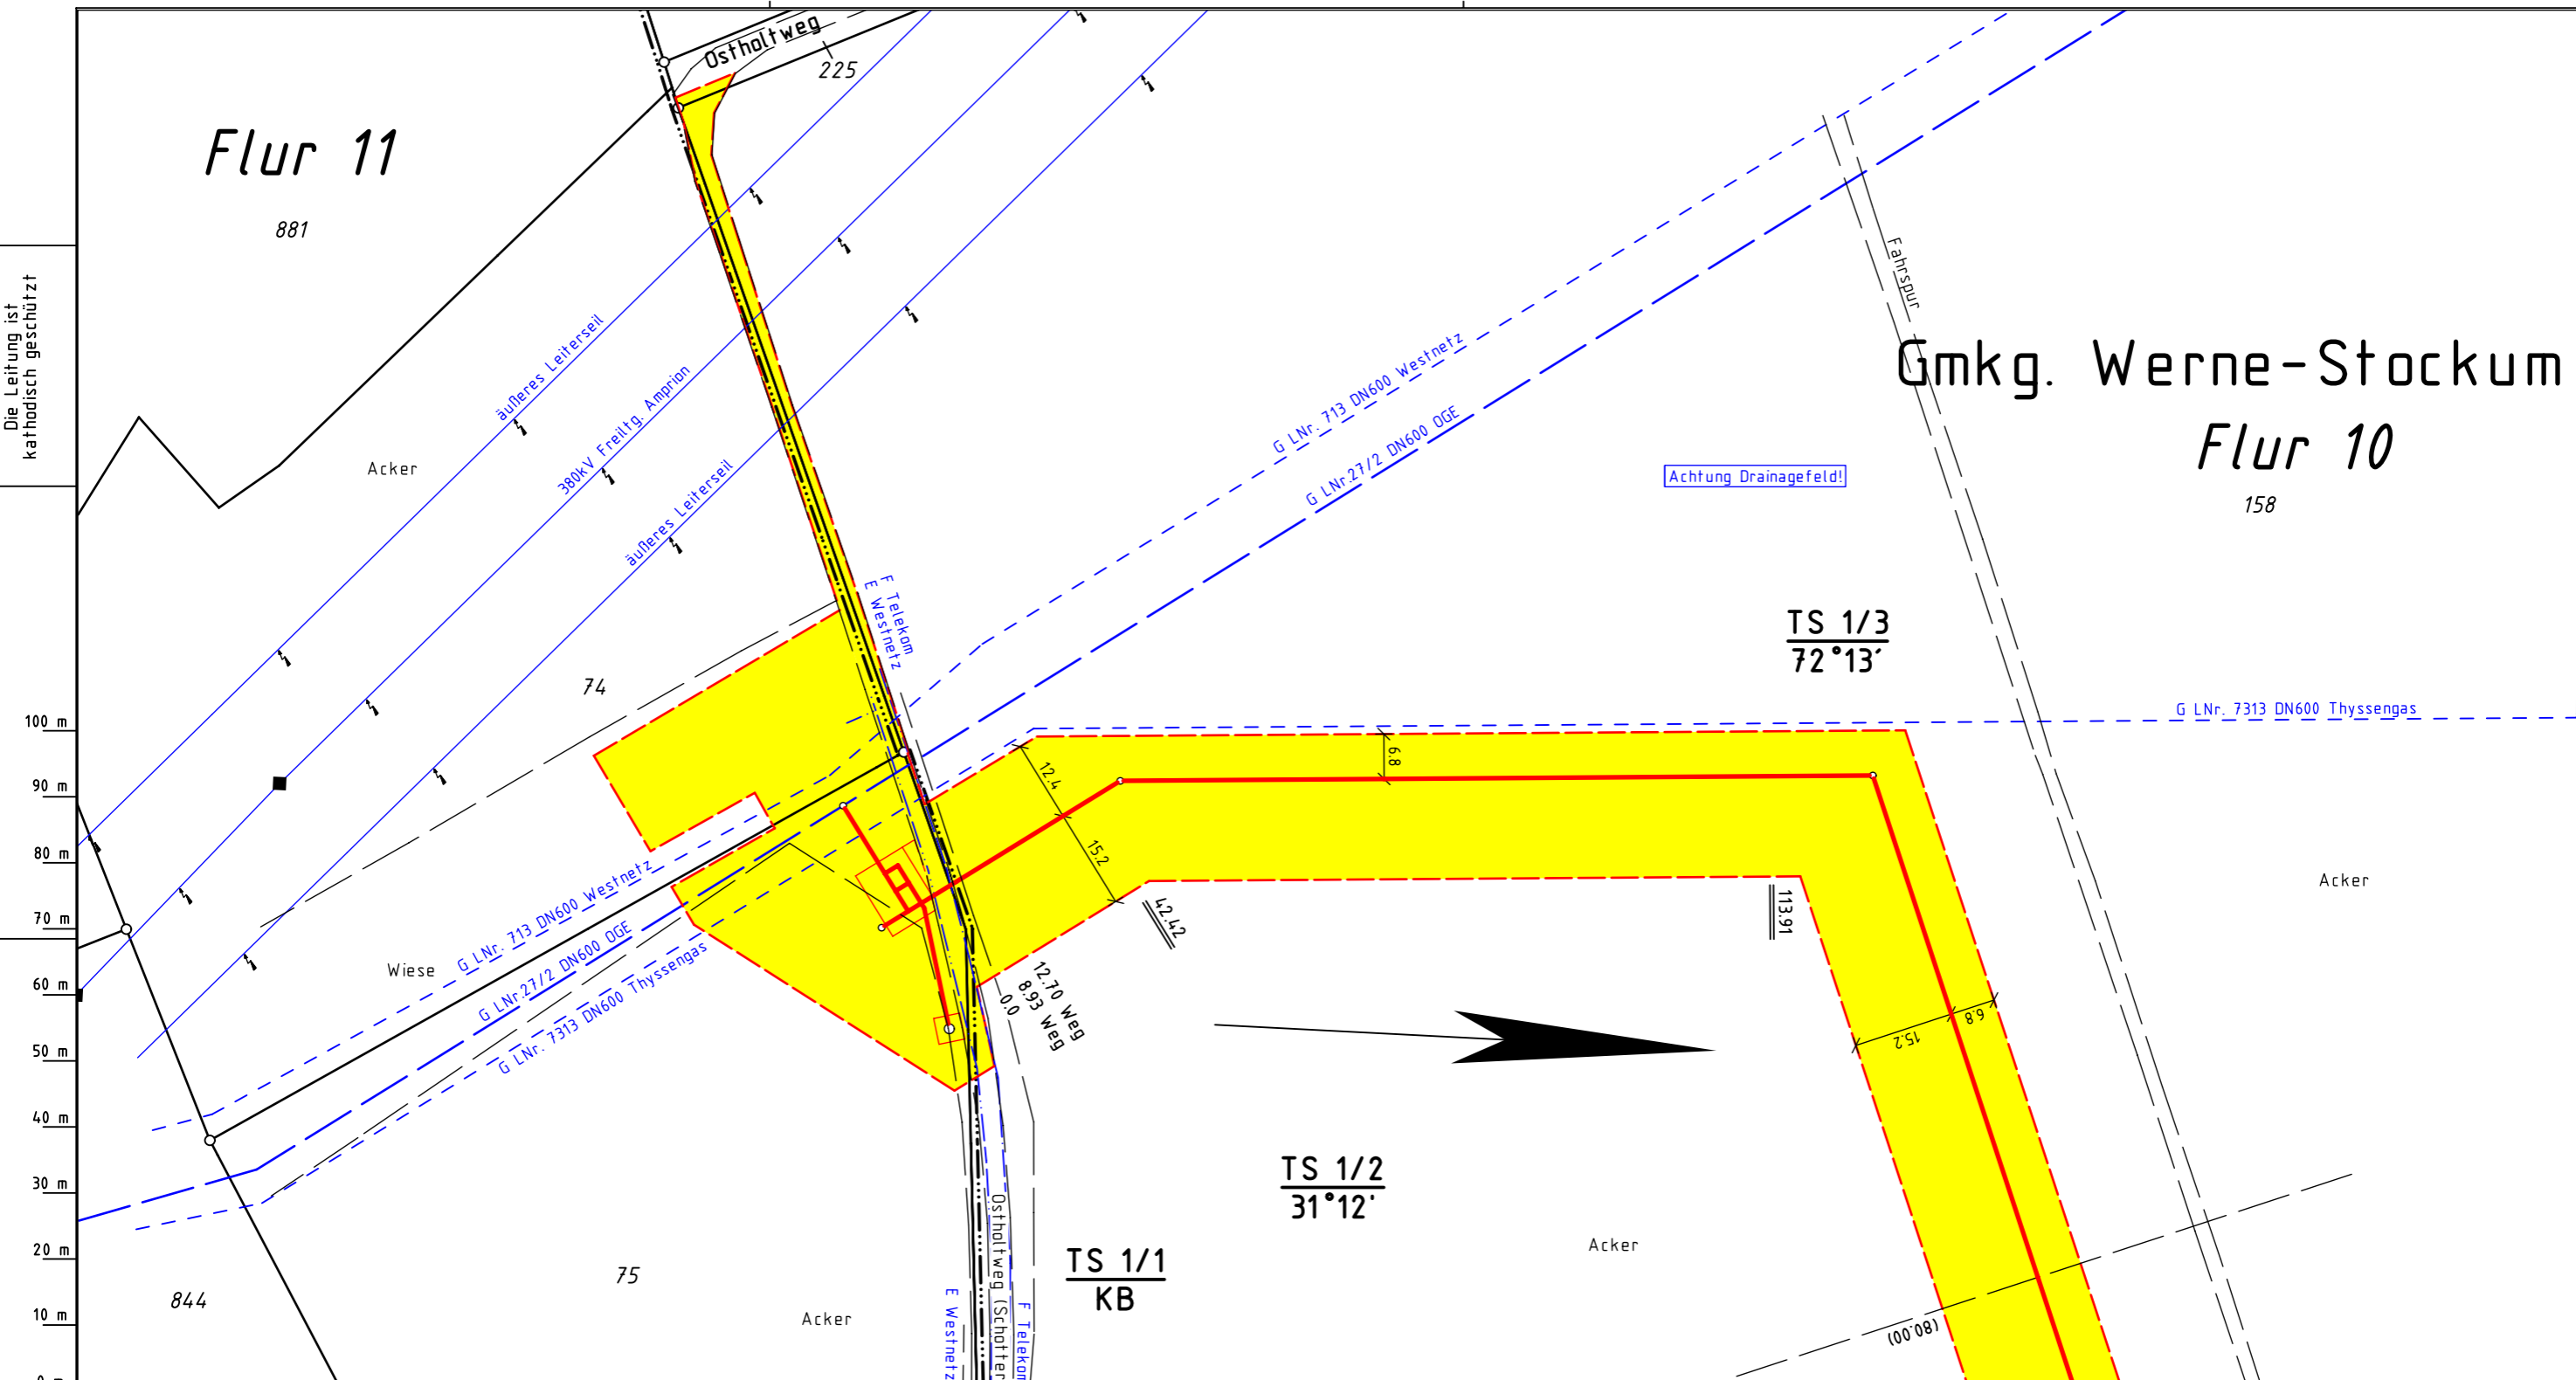

Legende :

- geplante Erdgasleitung
- Arbeitsstreifenfläche
- Fremdleitung

TS 2
73°

Darstellung der TS-Punkte
mit Nr. und Winkel



Parallel zur Ferngasleitung verläuft
zugehöriges Betriebskabel
Deckung = Ltg. DN 300

Plan-Berichtigungen

Rev.	Grund	Angef.	Gepr.	Freigeg.
10				
09				
08				
07				
06				
05				
04				
03				
02				
01	Umtrass.	09/2018 VB Groos		



Leitung: Stockum - Bockum-Hövel
Gemarkung: Werne-Stockum
Gemeinde: Werne
Kreis: Unna

Komm.Nr. Open Grid Europe	
-	
Proj. Nr. LB-17069	Leitungs-Nr. 027 002 003
Maßstab 1:1000	Blatt-Nr. G 1 N1
Dokumenten Nr.: OGE.TPL.05.742.17069	

Trassierungsplan

Diesem Plan liegen katasterliche Unterlagen zu Grunde Signaturen nach ZVAUT

Katasteramt Hamm
Original-Maßstab ALK

Anschl.-Blatt -

Prüfungen
Trassierungsplan erstellt, 10/2017 VB Groos
geprüft: 01/2018, Ewering / Open Grid Europe
freigegeben: 01/2018, Klawon / Open Grid Europe

Anschl.-Blatt 2