


Gmkg. Werne-Stockum

Flur 10

TS 2/2
80°25'

TS 2/1
30°33'

TS 2/3
23°03'

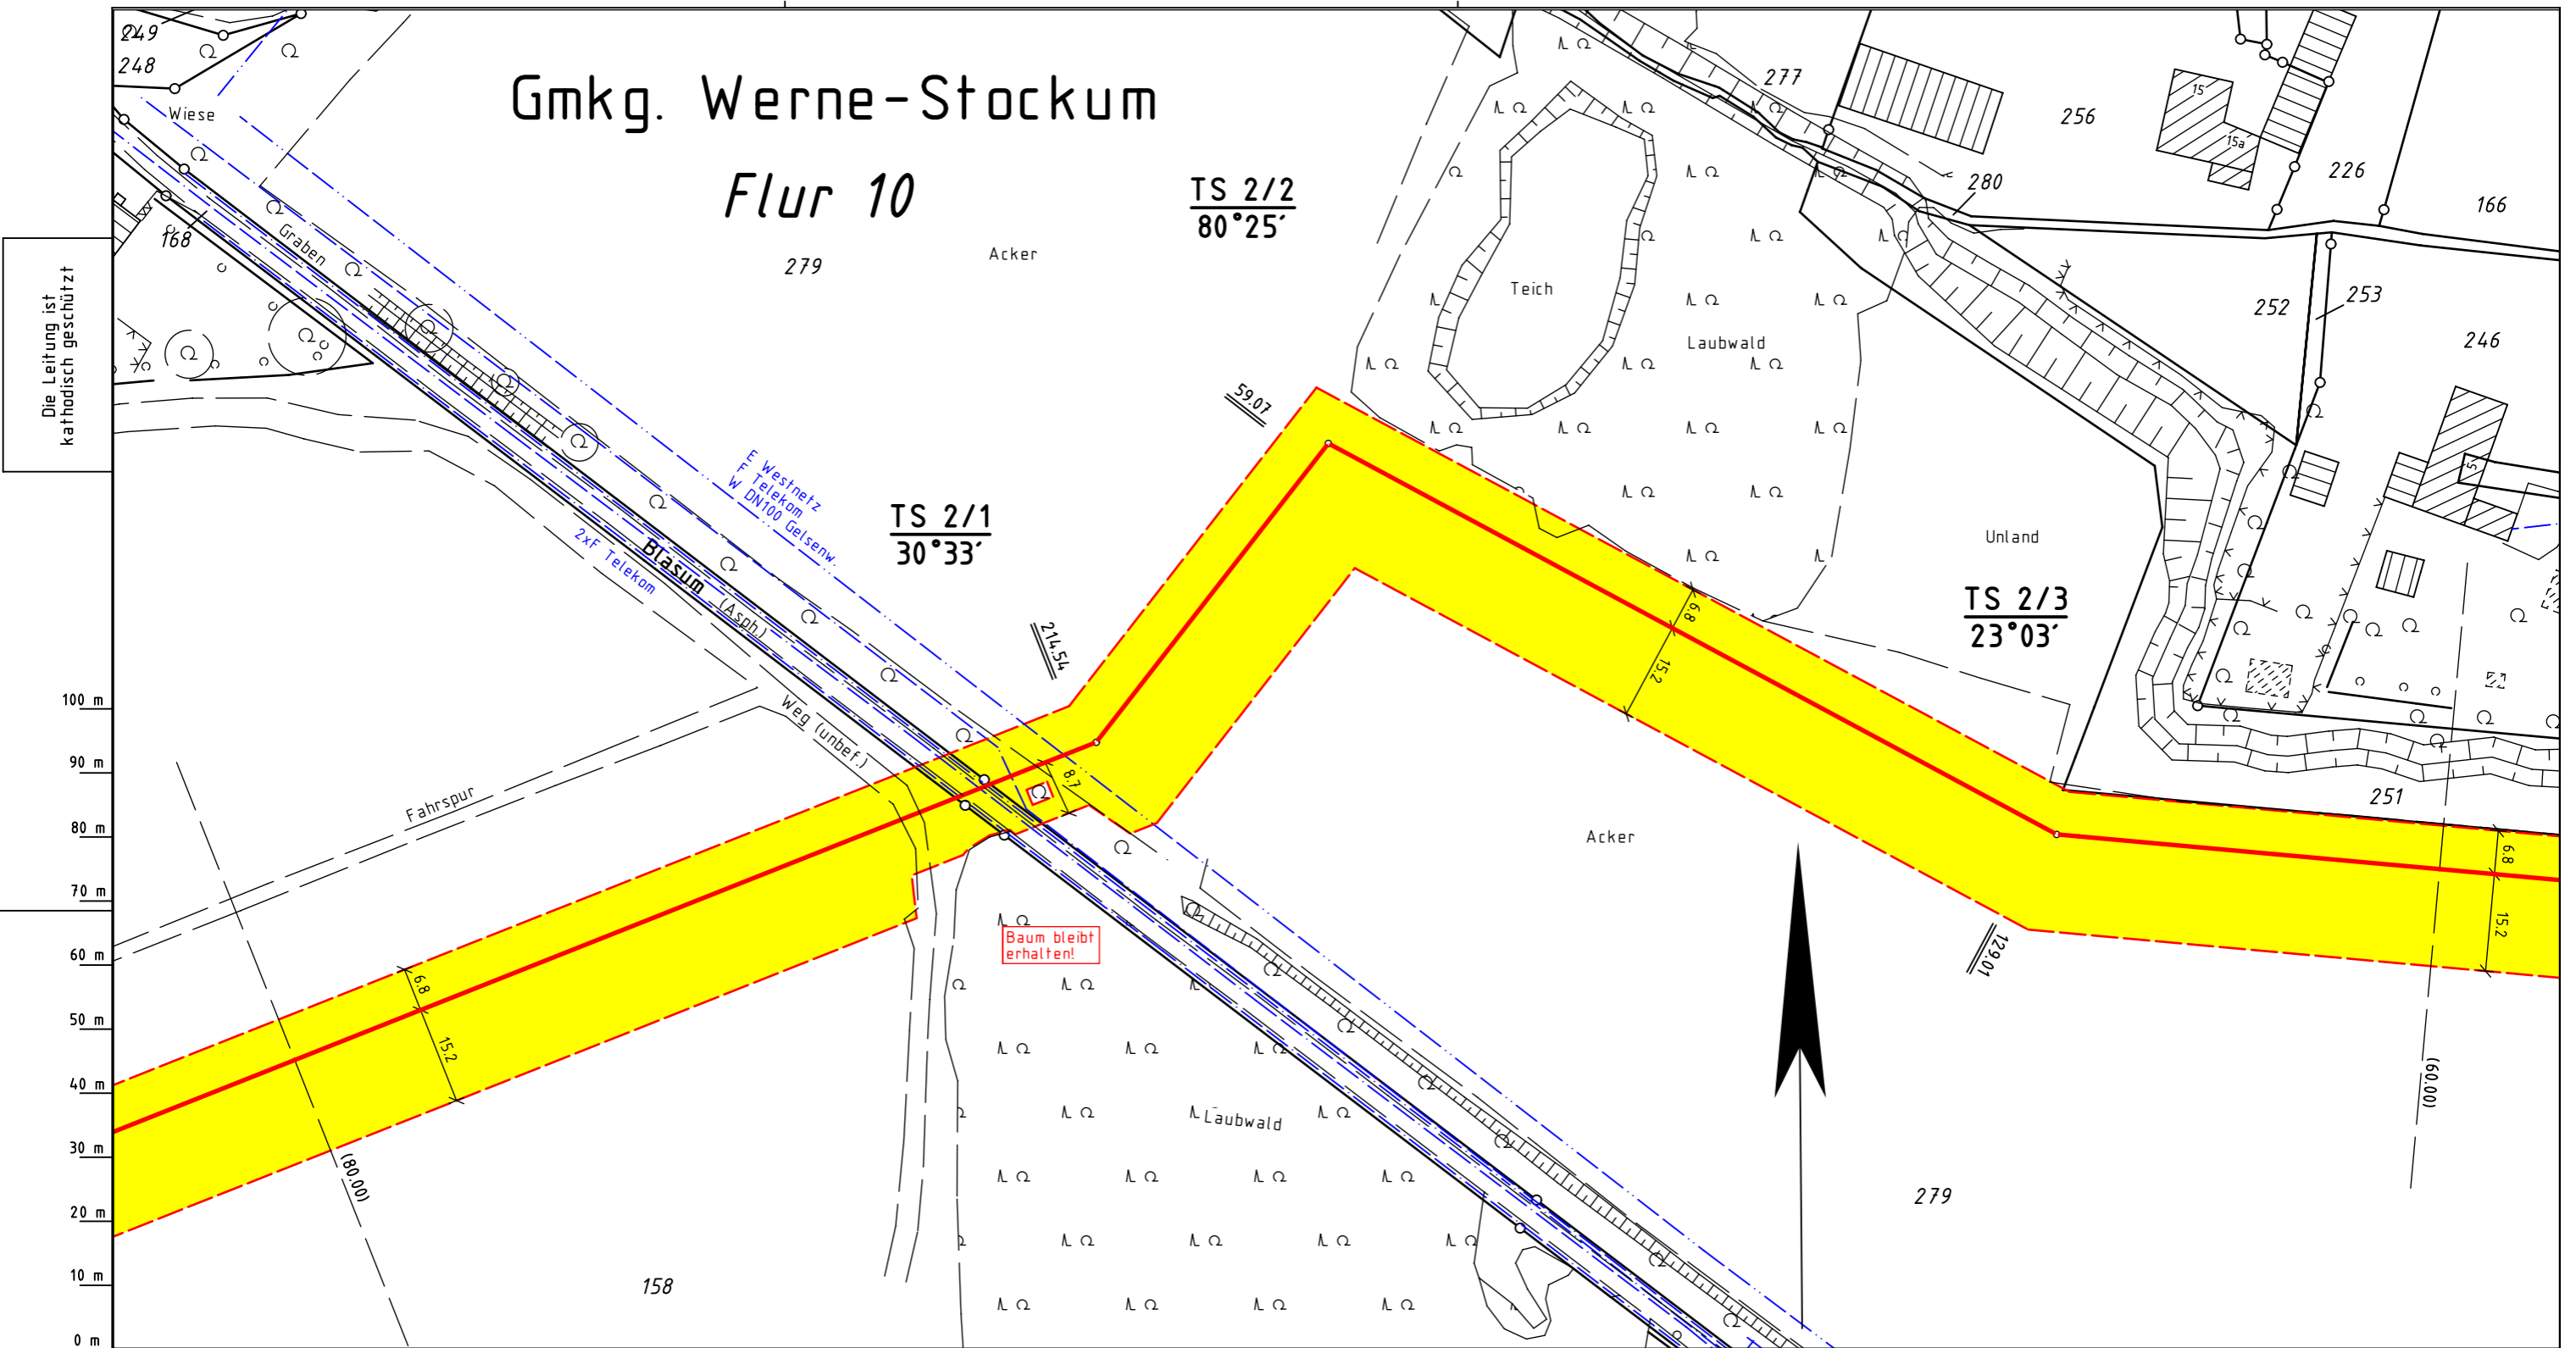

Die Leitung ist kathodisch geschützt

100 m
90 m
80 m
70 m
60 m
50 m
40 m
30 m
20 m
10 m
0 m

0 m 10 m 20 m 30 m 40 m 50 m 60 m 70 m 80 m 90 m 100 m

Legende :

- geplante Erdgasleitung
- Arbeitsstreifenfläche
- Fremdleitung

TS 2
73°

Darstellung der TS-Punkte mit Nr. und Winkel



Parallel zur Ferngasleitung verläuft zugehöriges Betriebskabel
Deckung = Lfg. DN 300

Plan-Berichtigungen

Rev.	Grund	Angef.	Gepr.	Freigegeg.
10				
09				
08				
07				
06				
05				
04				
03				
02				
01	Umtrass.	09/2018 VB Groos		



Leitung: Stockum - Bockum-Hövel
Gemarkung: Werne-Stockum
Gemeinde: Werne
Kreis: Unna

Komm.Nr. Open Grid Europe	
-	
Proj. Nr. LB-17069	Leitungs-Nr. 027 002 003
Maßstab 1:1000	Blatt-Nr. G 2 N1

Trassierungsplan

Diesem Plan liegen katasterliche Unterlagen zu Grunde Signaturen nach ZVAUT

Dokumenten Nr.: OGE.TPL.05.743.17069

Katasteramt Hamm
Original-Maßstab ALK

Anschl.-Blatt 1

Prüfungen
Trassierungsplan erstellt, 10/2017 VB Groos
geprüft: 01/2018, Ewering / Open Grid Europe
freigegeben: 01/2018, Klawon / Open Grid Europe

Anschl.-Blatt 3