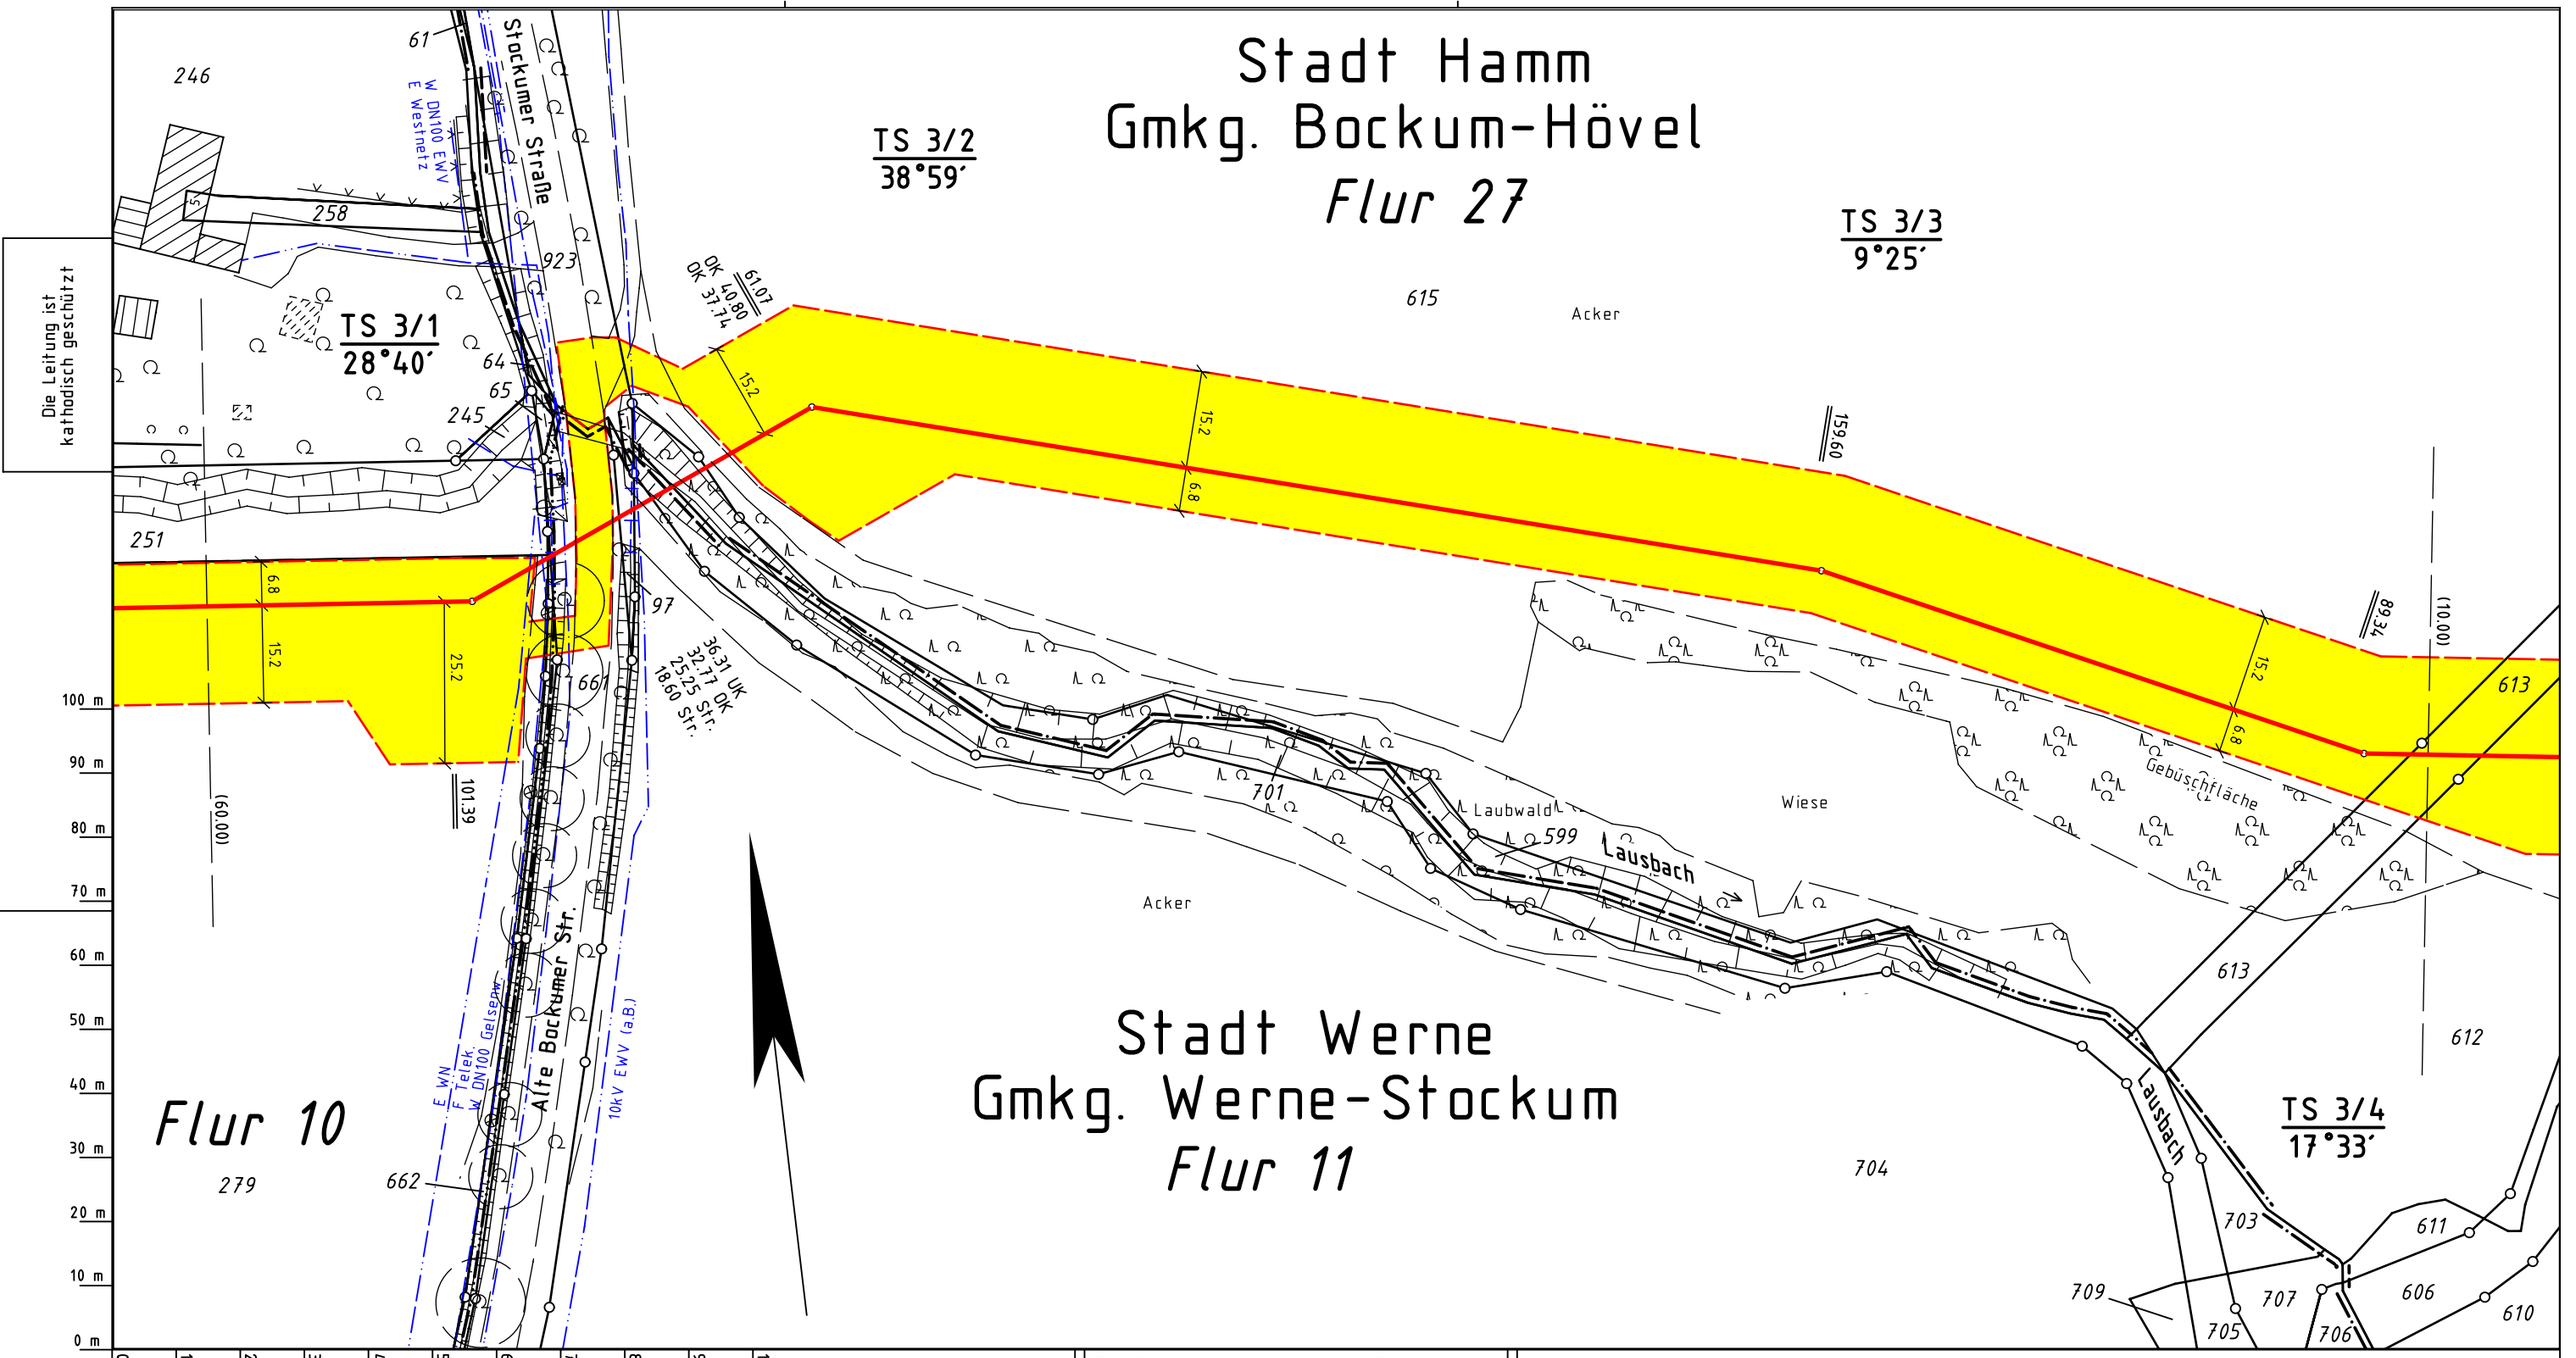

Legende :

- geplante Erdgasleitung
- Arbeitsstreifenfläche
- Fremdleitung
- TS 2 / 73° — Darstellung der TS-Punkte mit Nr. und Winkel

Parallel zur Ferngasleitung verläuft zugehöriges Betriebskabel
Deckung = Ltg. DN 300

Plan-Berichtigungen

Rev.	Grund	Angef.	Gepr.	Freigeg.
10				
09				
08				
07				
06				
05				
04				
03				
02				
01	Umtrass.	09/2018 VB Groos		

Open Grid Europe
The Gas Wheel

Leitung:	Stockum - Bockum-Hövel
Gemarkung:	Werne-Stockum, Bockum-Hövel
Gemeinde:	Werne, Stadt Hamm
Kreis:	Unna, Stadt Hamm

Trassierungsplan

Komm.Nr. Open Grid Europe: -

Proj. Nr.	Leitungs-Nr.
LB-17069	027 002 003
Maßstab	Blatt-Nr.
1:1000	G 3 N1

Diesem Plan liegen katasterliche Unterlagen zu Grunde Signaturen nach ZVAUT

Dokumenten Nr.: OGE.TPL.05.744.17069

Prüfungen: Trassierungsplan erstellt, 10/2017 VB Groos
geprüft: 01/2018, Ewering / Open Grid Europe
freigegeben: 01/2018, Klawon /Open Grid Europe

Katasteramt Hamm
Original-Maßstab ALK

Anschl.-Blatt 2

Anschl.-Blatt 4