


# Gmkg. Bockum-Hövel Flur 27

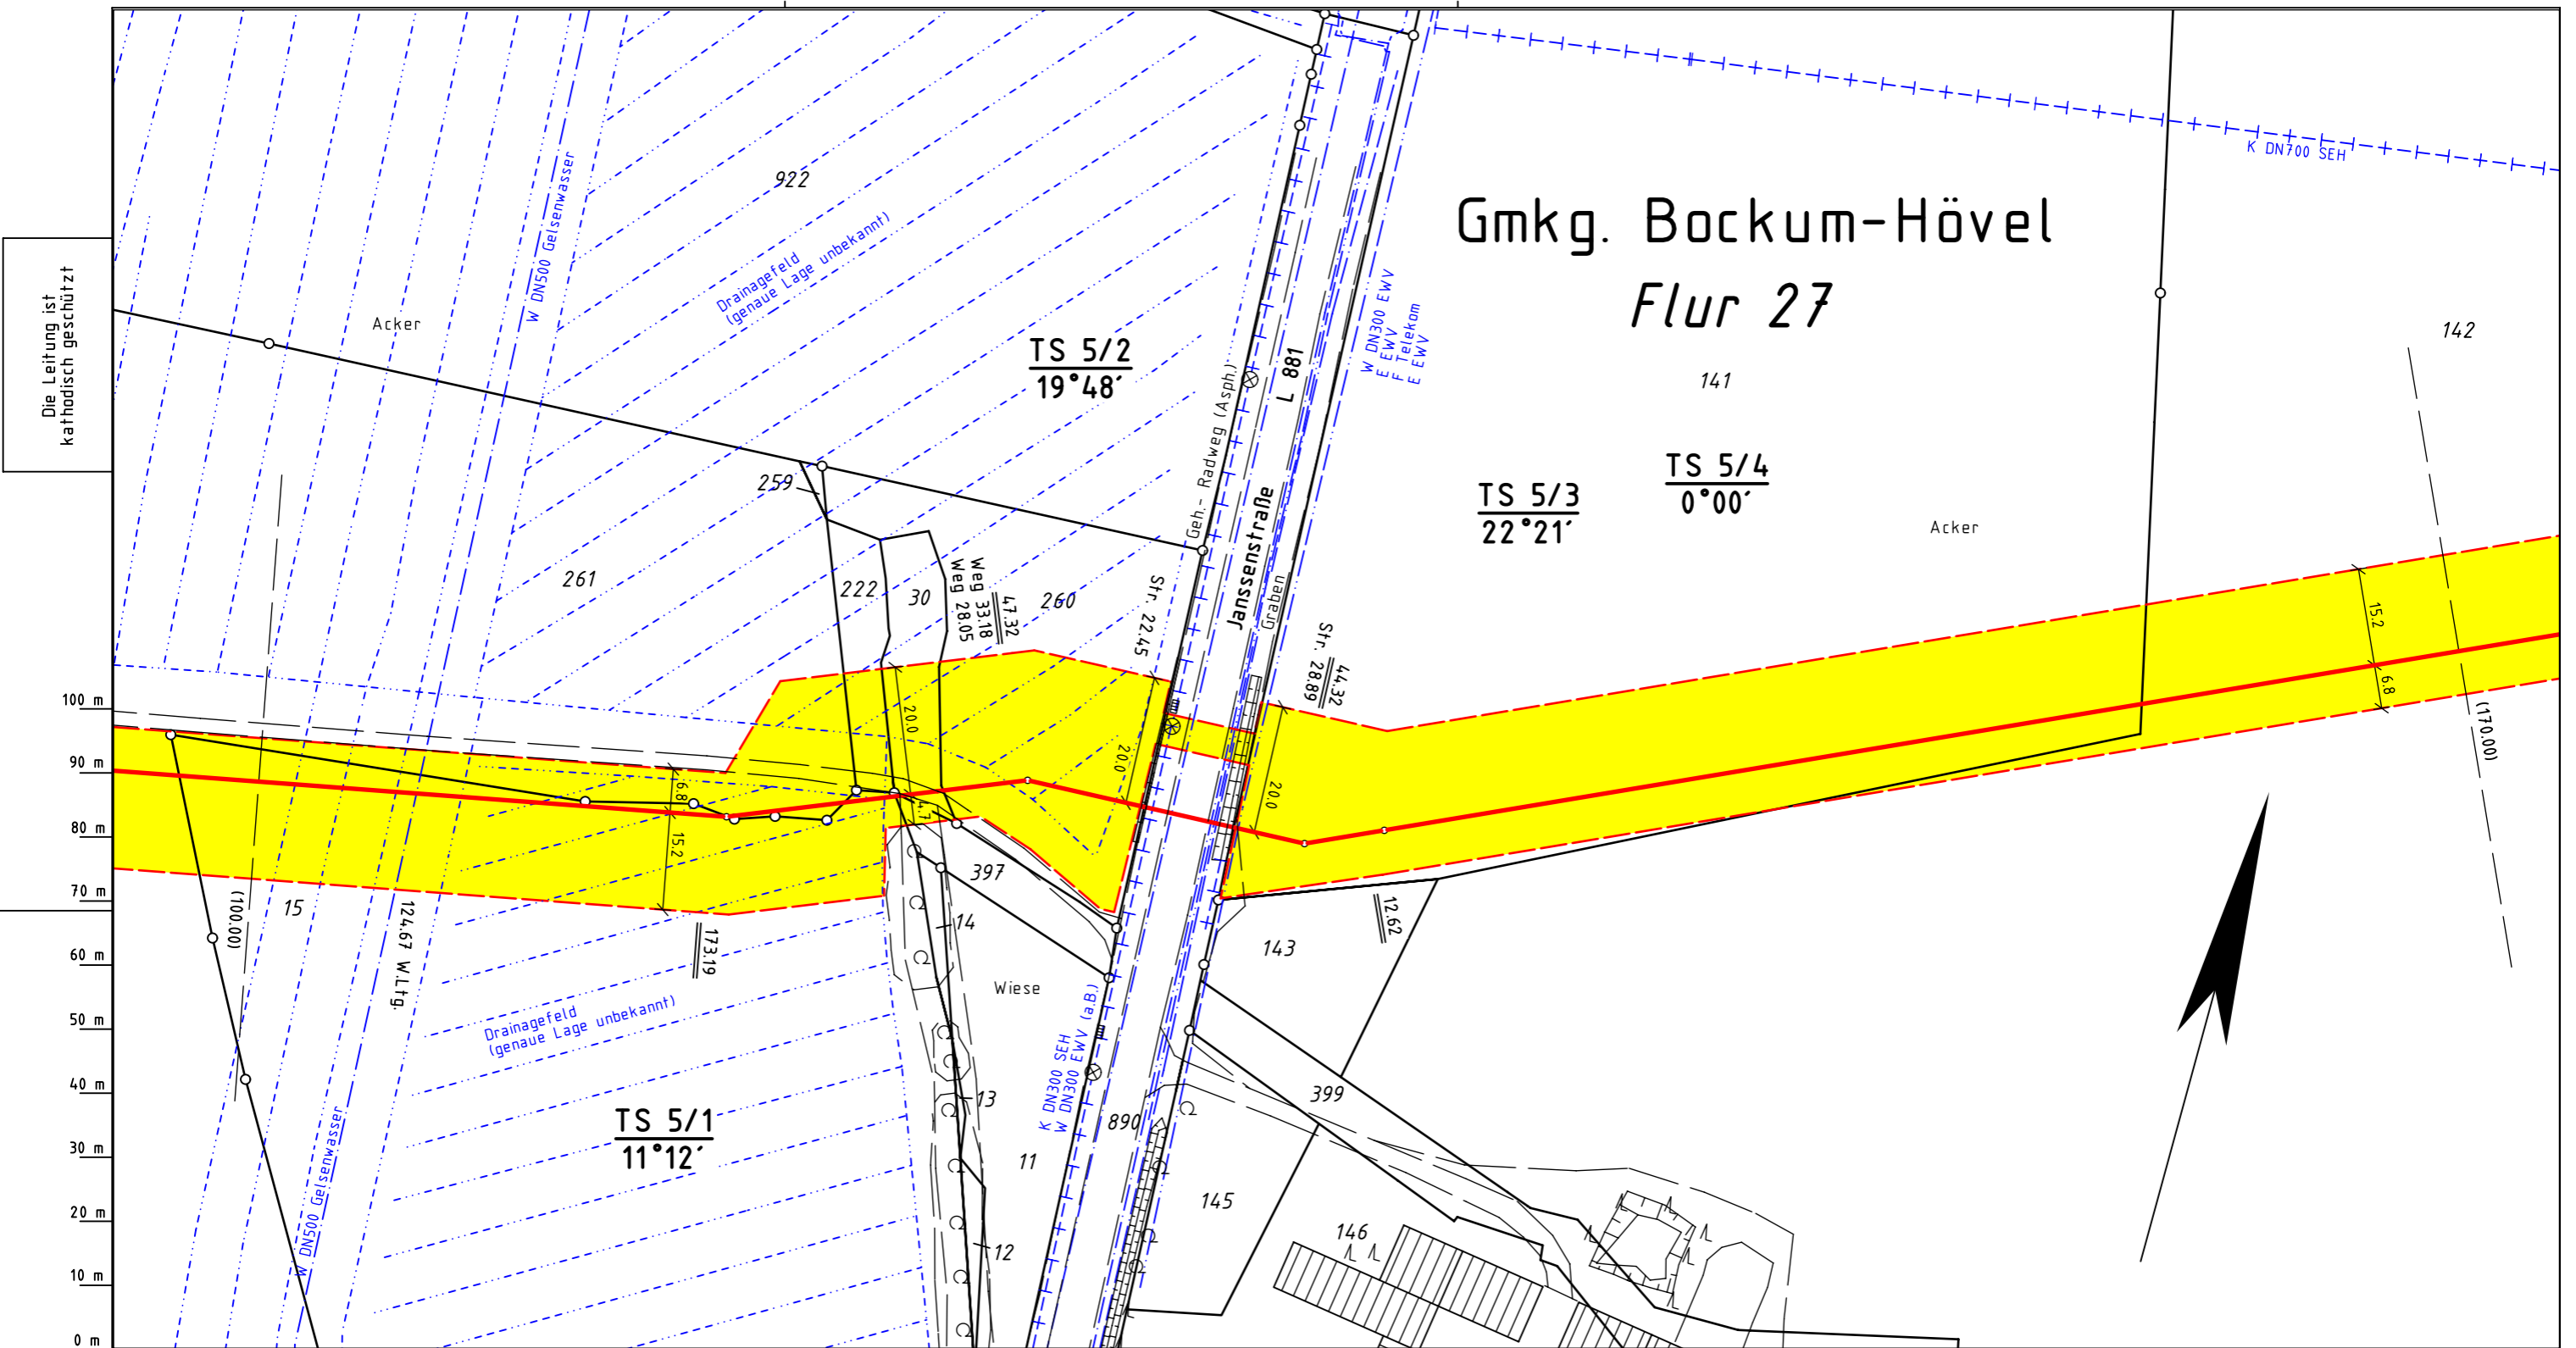


Die Leitung ist  
kathodisch geschützt

0 m  
10 m  
20 m  
30 m  
40 m  
50 m  
60 m  
70 m  
80 m  
90 m  
100 m

0 m 10 m 20 m 30 m 40 m 50 m 60 m 70 m 80 m 90 m 100 m

**Legende :**

- geplante Erdgasleitung
- Arbeitsstreifenfläche
- Fremdleitung

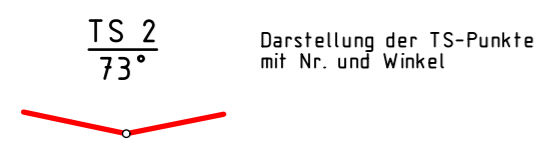

Parallel zur Ferngasleitung verläuft  
zugehöriges Betriebskabel  
Deckung = Ltg. DN 300

**Plan-Berichtigungen**

Rev.	Grund	Angef.	Gepr.	Freigegeg.
10				
09				
08				
07				
06				
05				
04				
03				
02				
01	Umtrass.	09/2018 VB Groos		



Leitung: Stockum - Bockum-Hövel  
Gemarkung: Bockum-Hövel  
Gemeinde: Stadt Hamm  
Kreis: Stadt Hamm

Komm.Nr. Open Grid Europe	
-	
Proj. Nr. LB-17069	Leitungs-Nr. 027 002 003
Maßstab 1:1000	Blatt-Nr. G 5 N1
Dokumenten Nr.: OGE.TPL.05.746.17069	

## Trassierungsplan

Diesem Plan liegen katasterliche Unterlagen zu Grunde Signaturen nach ZVAUT

Katasteramt Hamm  
Original-Maßstab ALK

Anschl.-Blatt 4

Prüfungen  
Trassierungsplan erstellt, 10/2017 VB Groos  
geprüft: 01/2018, Ewering / Open Grid Europe  
freigegeben: 01/2018, Klawon / Open Grid Europe

Anschl.-Blatt 6