


Gmkg. Bockum-Hövel Flur 27

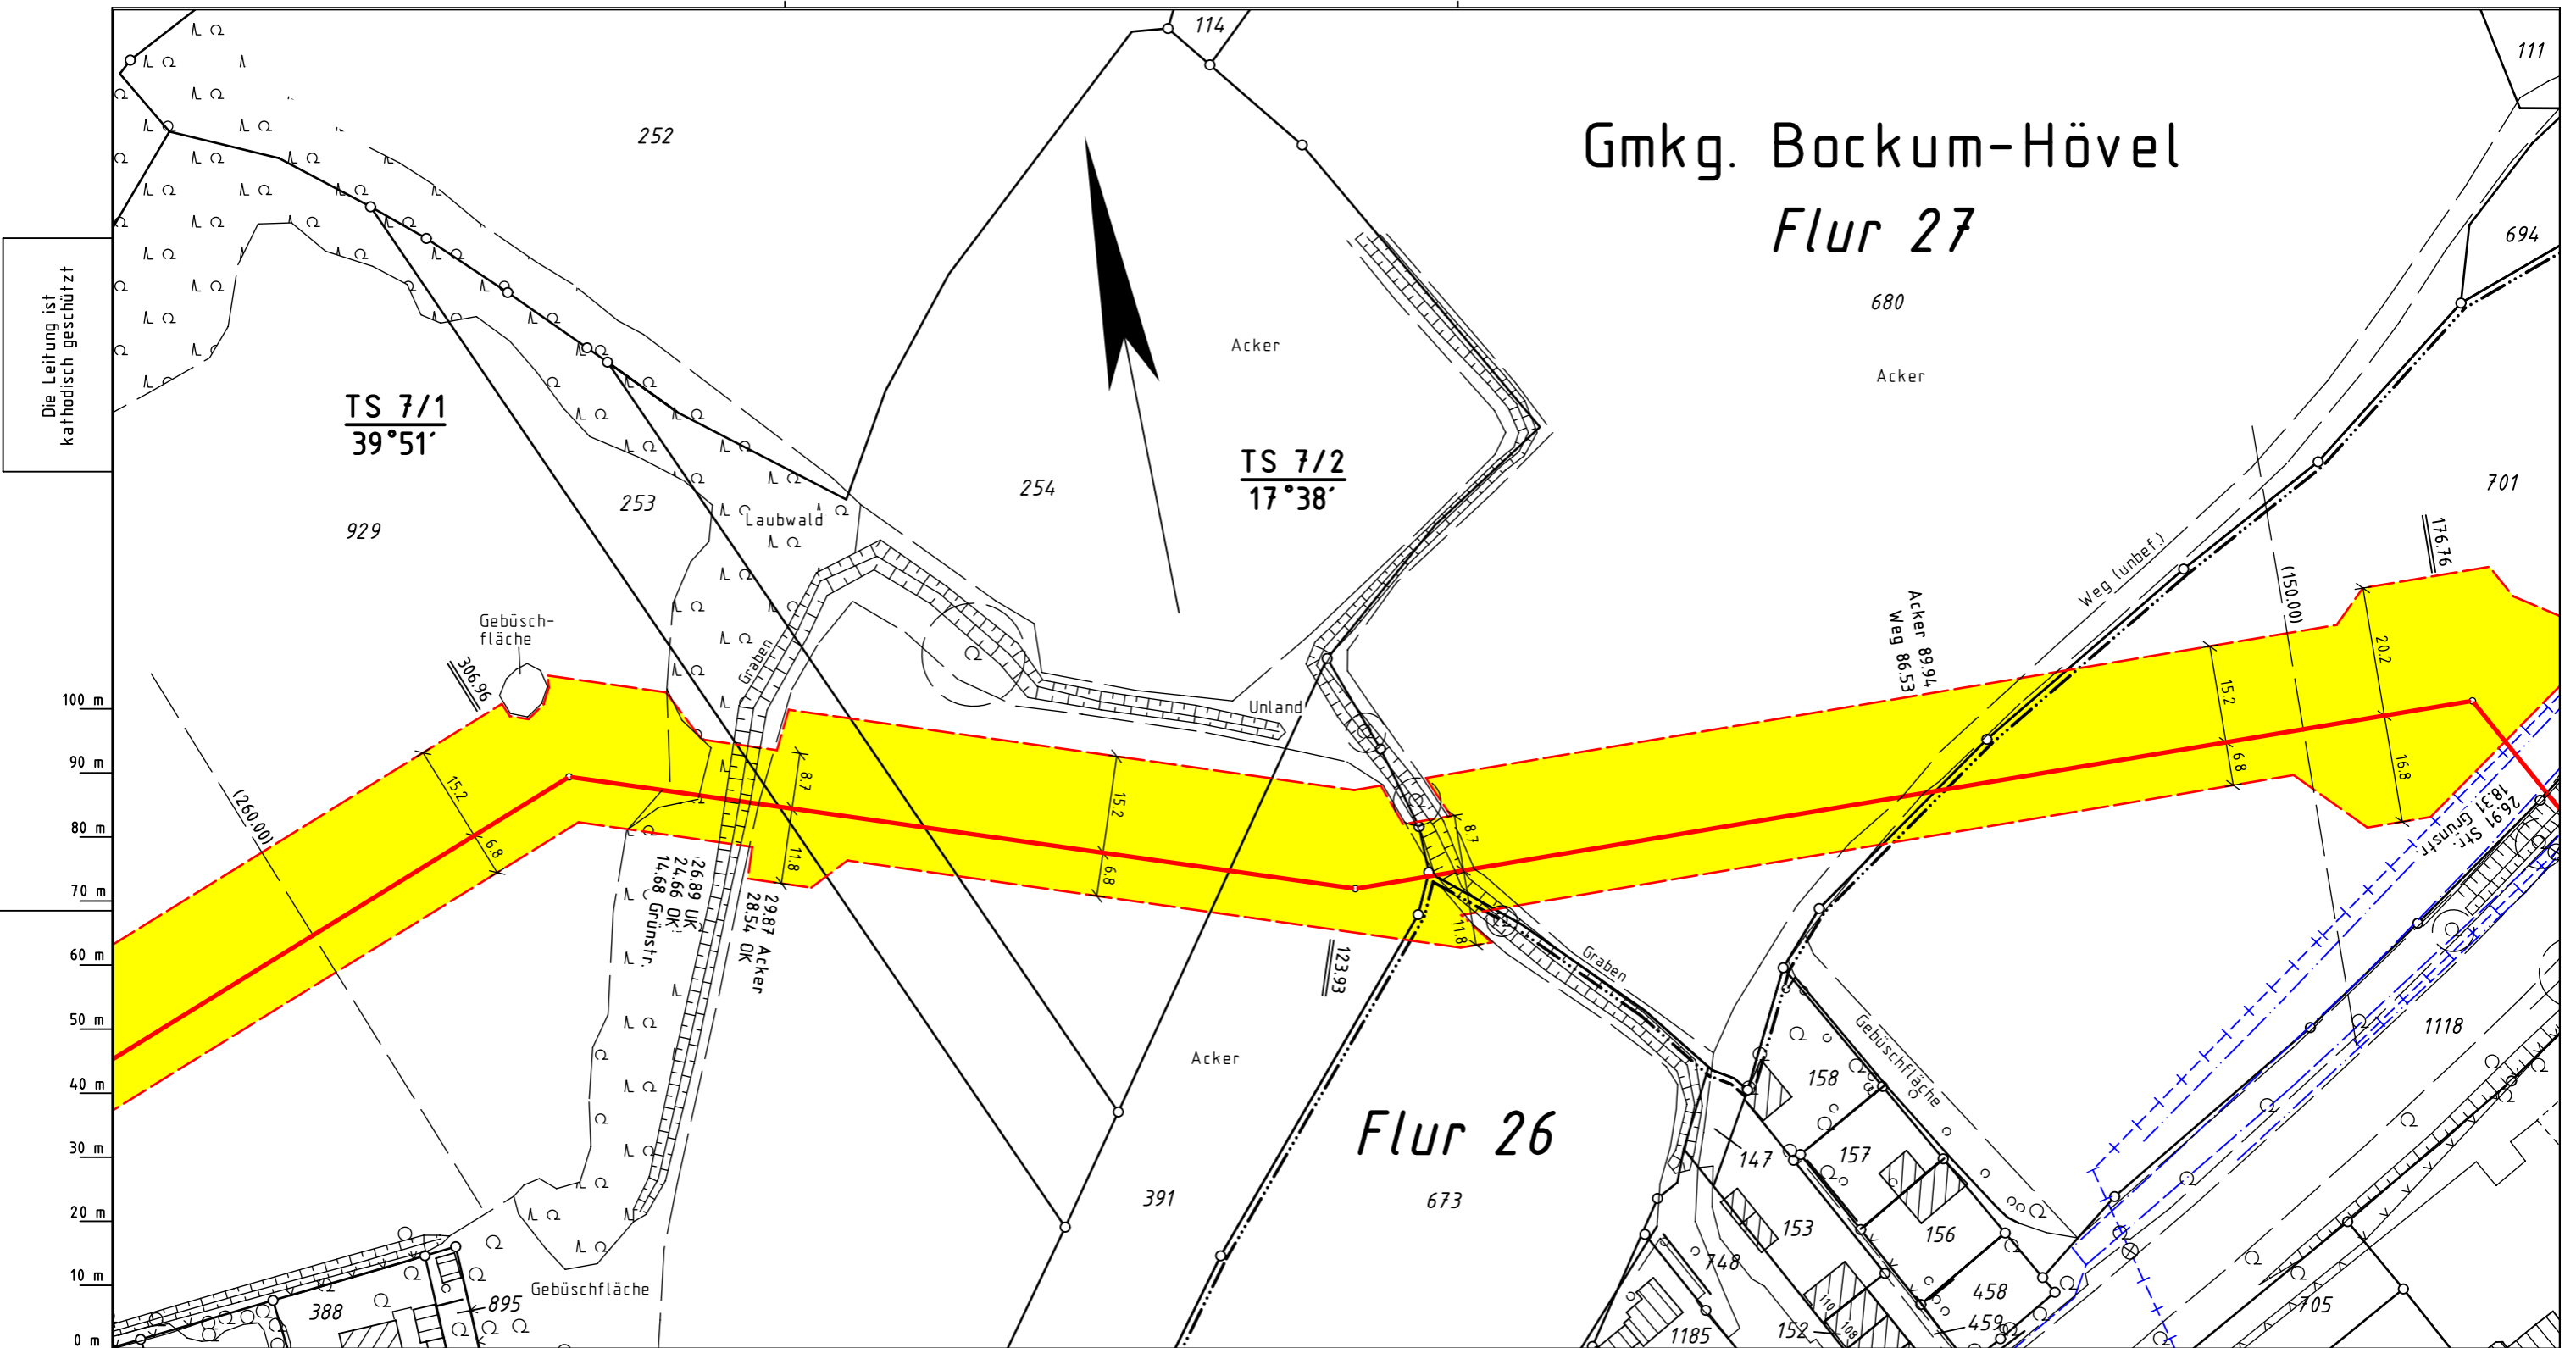

Die Leitung ist
kathodisch geschützt

100 m
90 m
80 m
70 m
60 m
50 m
40 m
30 m
20 m
10 m
0 m

0 m 10 m 20 m 30 m 40 m 50 m 60 m 70 m 80 m 90 m 100 m

Legende :

- geplante Erdgasleitung
- Arbeitsstreifenfläche
- Fremdleitung

TS 2
73°

Darstellung der TS-Punkte
mit Nr. und Winkel

Parallel zur Ferngasleitung verläuft
zugehöriges Betriebskabel
Deckung = Ltg. DN 300

Plan-Berichtigungen

Rev.	Grund	Angef.	Gepr.	Freigeg.
10				
09				
08				
07				
06				
05				
04				
03				
02				
01				



Leitung: Stockum - Bockum-Hövel
Gemarkung: Bockum-Hövel
Gemeinde: Stadt Hamm
Kreis: Stadt Hamm

Komm.Nr. Open Grid Europe	
-	
Proj. Nr. LB-17069	Leitungs-Nr. 027 002 003
Maßstab 1:1000	Blatt-Nr. G 7

Trassierungsplan

Diesem Plan liegen katasterliche Unterlagen zu Grunde Signaturen nach ZVAUT

Dokumenten Nr.: OGE.TPL.05.748.17069

Katasteramt Hamm
Original-Maßstab ALK

Anschl.-Blatt 6

Prü-
fungen

Trassierungsplan erstellt, 10/2017 VB Groos
geprüft: 01/2018, Ewering / Open Grid Europe
freigegeben: 01/2018, Klawon / Open Grid Europe

Anschl.-Blatt 8