


Gmkg. Bockum-Hövel Flur 26

Die Leitung ist
kathodisch geschützt

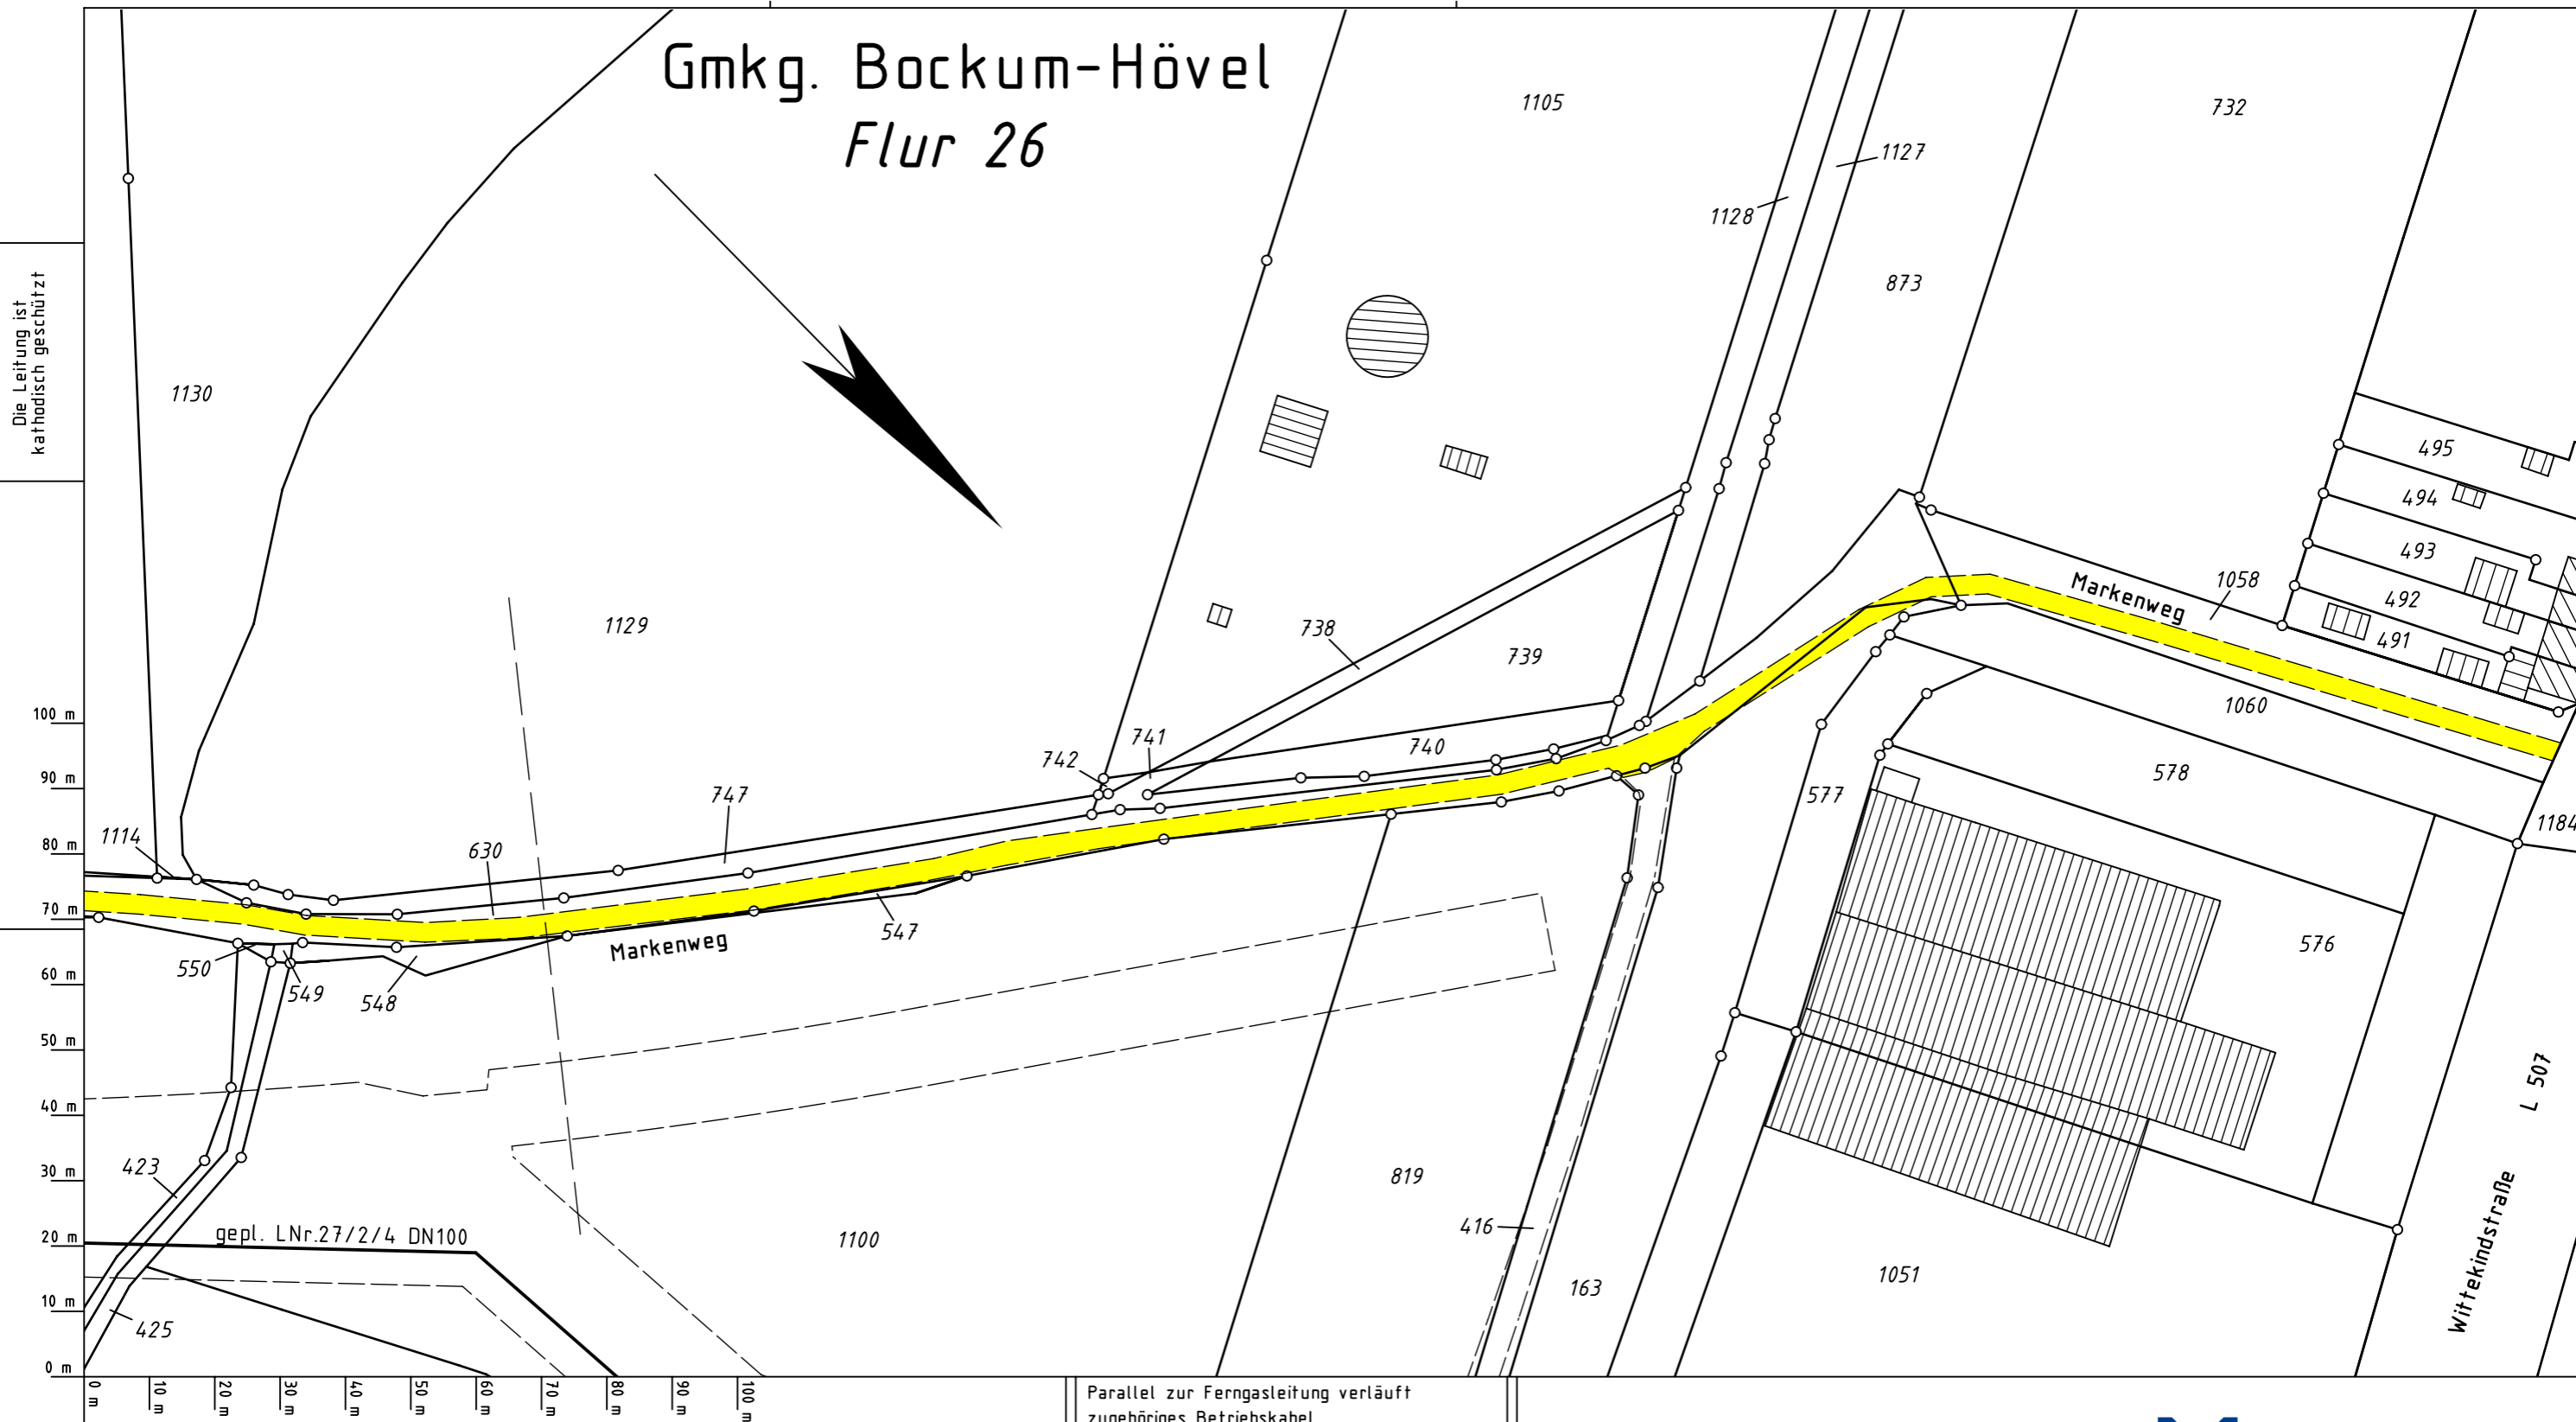

Legende :

- geplante Erdgasleitung
- Arbeitsstreifenfläche
- Fremdleitung

TS 2
73°
Darstellung der TS-Punkte mit Nr. und Winkel

Prüfungen
Trassierungsplan erstellt, 10/2017 VB Groos
geprüft: 01/2018, Ewering / Open Grid Europe
freigegeben: 01/2018, Klawon / Open Grid Europe

Parallel zur Ferngasleitung verläuft zugehöriges Betriebskabel
Deckung = Lfg. DN 300

Plan-Berichtigungen				
Rev.	Grund	Angef.	Gepr.	Freigeg.
10				
09				
08				
07				
06				
05				
04				
03				
02				
01				

Leitung: Stockum - Bockum-Hövel
Gemarkung: Bockum-Hövel
Gemeinde: Stadt Hamm
Kreis: Stadt Hamm

Komm.Nr. Open Grid Europe: -
Proj. Nr. LB-17069
Leitungs-Nr. 027 002 003
Maßstab 1:1000
Blatt-Nr. Z 5

Trassierungsplan

Diesem Plan liegen katasterliche Unterlagen zu Grunde Signaturen nach ZVAUT
Dokumenten Nr.: OGE.TPL.05.878.17069

Katasteramt Hamm
Original-Maßstab ALK
Anschl.-Blatt 4

Anschl.-Blatt -