Fremdleitungen :

	+ m [m]	OK [m] NN	DN [mm]
b) TS 5/2 ART: Kanal Betr.: SEH	20.01	Sohle=62.21	300 MAT.: unbekannt
c) TS 5/2 ART: Wasserltg. (a.B.) Betr.: EWV	23.08	unbekannt	300 MAT.: unbekannt
d) TS 5/2 ART: Wasserltg. Betr.: EWV	29.37	unbekannt	300 MAT.: unbekannt
e) TS 5/2 ART: E-Kabel Betr.: EWV	29.86	unbekannt	unbekannt MAT.: unbekannt
f) TS 5/2 ART: F-Kabel Betr.: Telekom	30.24	unbekannt	unbekannt MAT.: unbekannt
g) TS 5/2 ART: E-Kabel Betr.: EWV	33.72	unbekannt	unbekannt MAT.: unbekannt

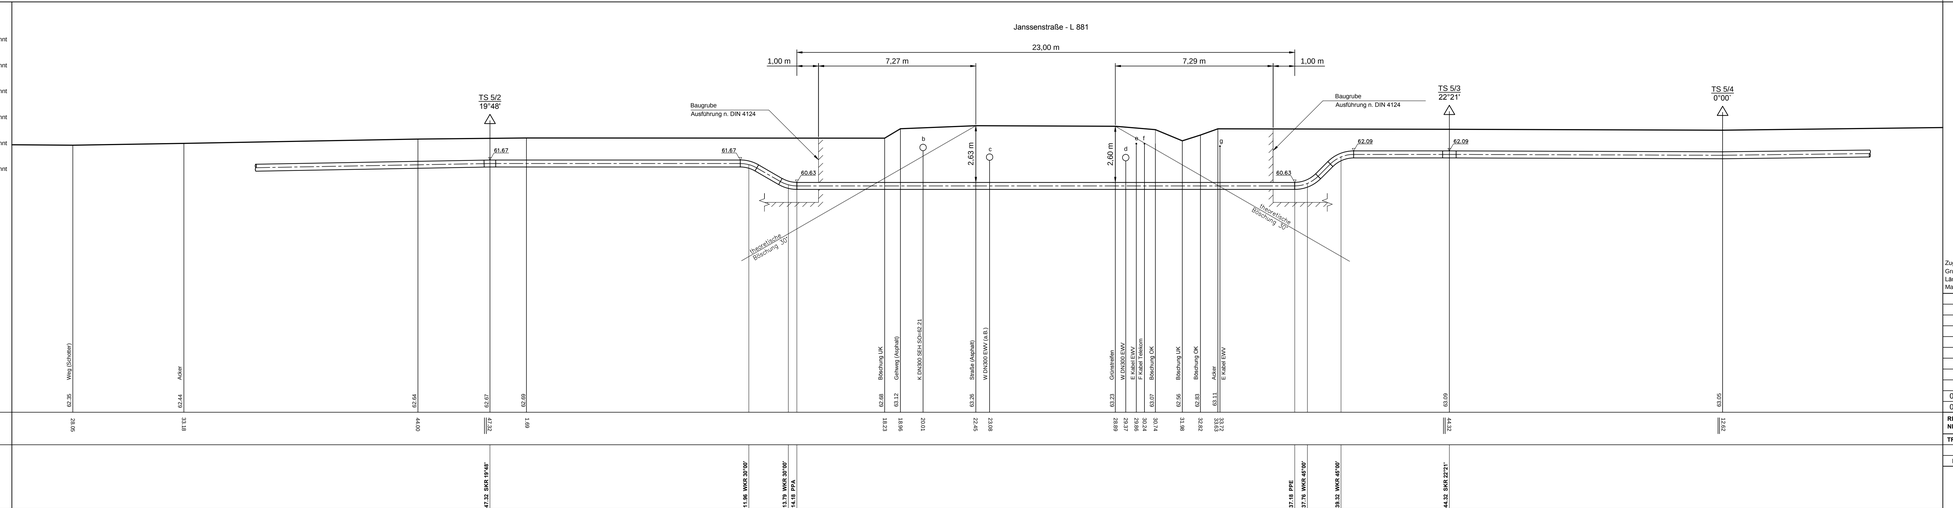

Weitere Fremdleitungen :

+ m [m]	OK [m] NN	DN [mm]

Zugehörige Unterlagen:
Grundriss Blatt G5
Längenschnitt Blatt LS/6
Materialliste Nr.: 7052

Konstruktionshinweise :

Bei nicht besonders bezeichneten Trassenknicken und Höhensprüngen ist die Leitung elastisch nach DVGW G 463 o. mit Baustellenkrümmer nach RN 241-111 zu verlegen.

Bei nicht besonders gekennzeichneten Kreuzungen von Straßen und Wegen beträgt die Mindestdeckung 1,0 m.

Für die Hauptdruckprüfung Rohrgraben vollständig verfüllen.

Vorh. Leitungen und Kabel mittels Suchschlitz erkunden, Mindestabstand bei Leitungen von 0,5 m und Kabeln von 0,2 m einhalten.

Die genaue Anzahl und Lage der Markierungsscheiben ist mit der örtlichen Bauleitung abzustimmen.

Vor Beginn der Arbeiten ist der Open Grid Europe Abteilung TBZKK Herr Lier Tel.: 02012642-18138 o. Mob 0160/96328808 zu informieren.

Falls durch Neigung und Bodenart erforderlich, Hangsicherung / Grabensicherung nach RN 268-029 vorsehen.

Falls erforderlich, Freispülsicherung in Abhängigkeit von der Bodenart nach KN 268-005 vorsehen.

--------> Förderrichtung
Legende:
EKR = Elastischer Krümmer / Bogen
BKR = Baustellenkrümmer
WKR = Werkskrümmer
SKR = Schnittkrümmer
MRA/MRE = Mantelrohranfang / Ende
PPA/PPE = Produktenrohr Pressen/Bohren Anfang/Ende
PEA/PEE = Produktenrohr gerade einlegen Anfang/Ende
BRA/BRE = Betonreiteranfang / Ende
L = Abstand Centerline (M)

REV. NR.	DATUM	KURZBESCHREIBUNG	ERSTELLT	GEPRÜFT	FREIGEG.	DATUM	FREIGABE
01	10/2018	Umtrassierung	VBG	Adam.	Klawon		
00	06/2018	Erstellung	VBG	Adam.	Klawon		

Open Grid Europe — GGF. AUFTRAGGEBER:

TRASSIERUNGSMESSUNG			
VB Grios	01	10/2018	VBG
ING.-BÜRO	REVISION	DATUM	SACHBEARB.

LEITUNGSDATEN — LÄNGENANGABEN
NENNDRUCK DP : 70 BAR — TRASS. LÄNGE : - M
NENNWEITE DN : 300 — ROHRLÄNGE : - M

Open Grid Europe
The Gas Wheel

PROJEKTBEZEICHNUNG
Leitung:
Stockum - Bockum-Hövel

UNTERLAGEN-TITEL
Sonderlängenschnitt Blatt SL 5
- Janssenstraße - L 881-

AUFTRAGGEBER
PROJEKTMANAGER: Open Grid Europe GmbH
PROJEKT-IDENTIFIKATION: LB-17069
PROJEKT LEITER: Frau Klawon
FACHZUSTÄNDIG: Herr Adamczyk
Pfad der gespeicherten Projektdaten : g:\Projects\

AUFTRAGSNUMMER	UNTERLAGEN-NR.	REV.
LB-17069	OGE.TPL.05.764.17069	01

LEITUNGSNR. 027 002 003 — MASSTAB: Länge: 1:100 Höhe: 1:100