


# Gmkg. Bockum-Hövel Flur 26

Die Leitung ist  
kathodisch geschützt

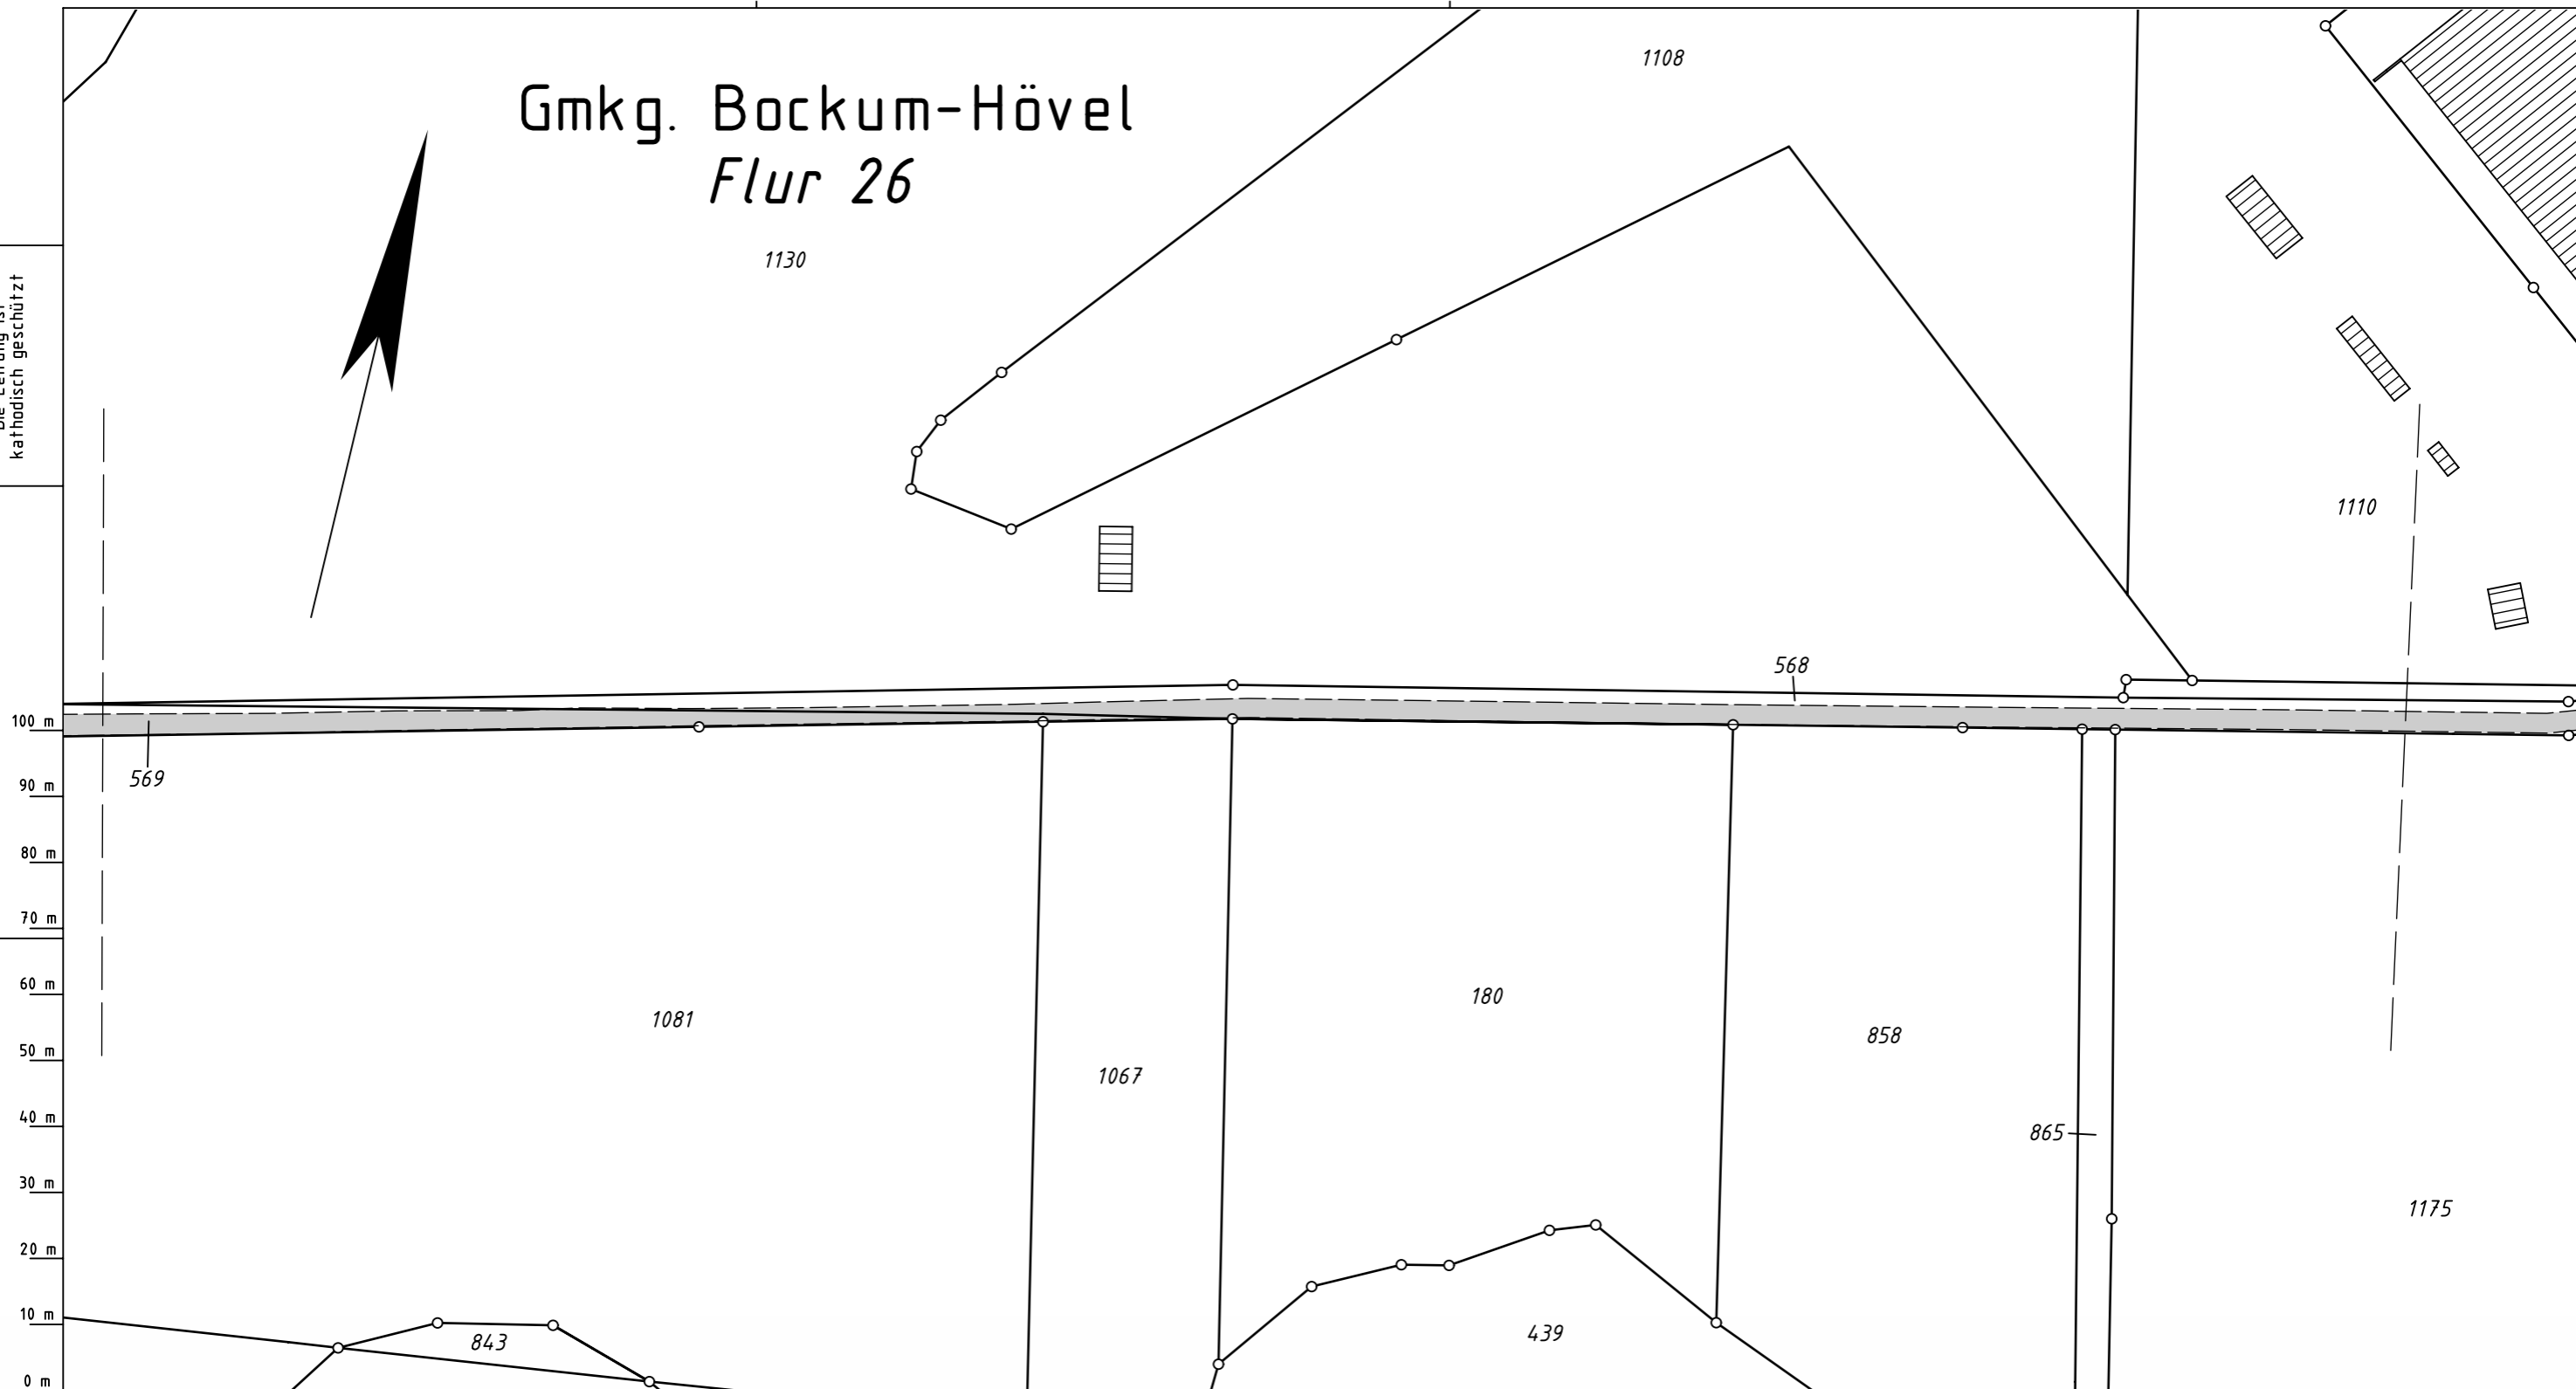

100 m  
90 m  
80 m  
70 m  
60 m  
50 m  
40 m  
30 m  
20 m  
10 m  
0 m

0 m 10 m 20 m 30 m 40 m 50 m 60 m 70 m 80 m 90 m 100 m

### Legende :

- vorh. Leitungssachse
- vorh. Schutzstreifenrand
- gepl. Leitungssachse Umlegung
- gepl. Schutzstreifen 8m
- gepl. Arbeitsstreifen
- bis Plan-Nr. des Vermess.-Registers

Parallel zur Ferngasleitung verläuft  
zugehöriges Betriebskabel  
Deckung = Ltg. DN 300

#### Plan-Berichtigungen

Rev.	Grund	Angef.	Gepr.	Freigeg.
10				
09				
08				
07				
06				
05				
04				
03				
02				
01				



Leitung: Stockum - Bockum-Hövel

Gemarkung: Bockum-Hövel

Gemeinde: Stadt Hamm

Kreis: Stadt Hamm

Komm.Nr. Open Grid Europe

-

Proj. Nr. LB-17069

Leitungs-Nr. 027 002 003

Maßstab 1:1000

Blatt-Nr. Z 3

## Wegerechtsplan

Diesem Plan liegen katasterliche Unterlagen zu Grunde Signaturen nach ZVAUT

Dokumenten Nr.: OGE.TPL.05.881.17069

Katasteramt Hamm  
Original-Maßstab ALK

Anschl.-Blatt 2

Prü-  
fungen

Wegerechtsplan erstellt, 04/2018 VB Groos

geprüft: 05/2018, Ewering /Open Grid Europe

freigegeben: 05/2018, Klawon /Open Grid Europe

Anschl.-Blatt 4