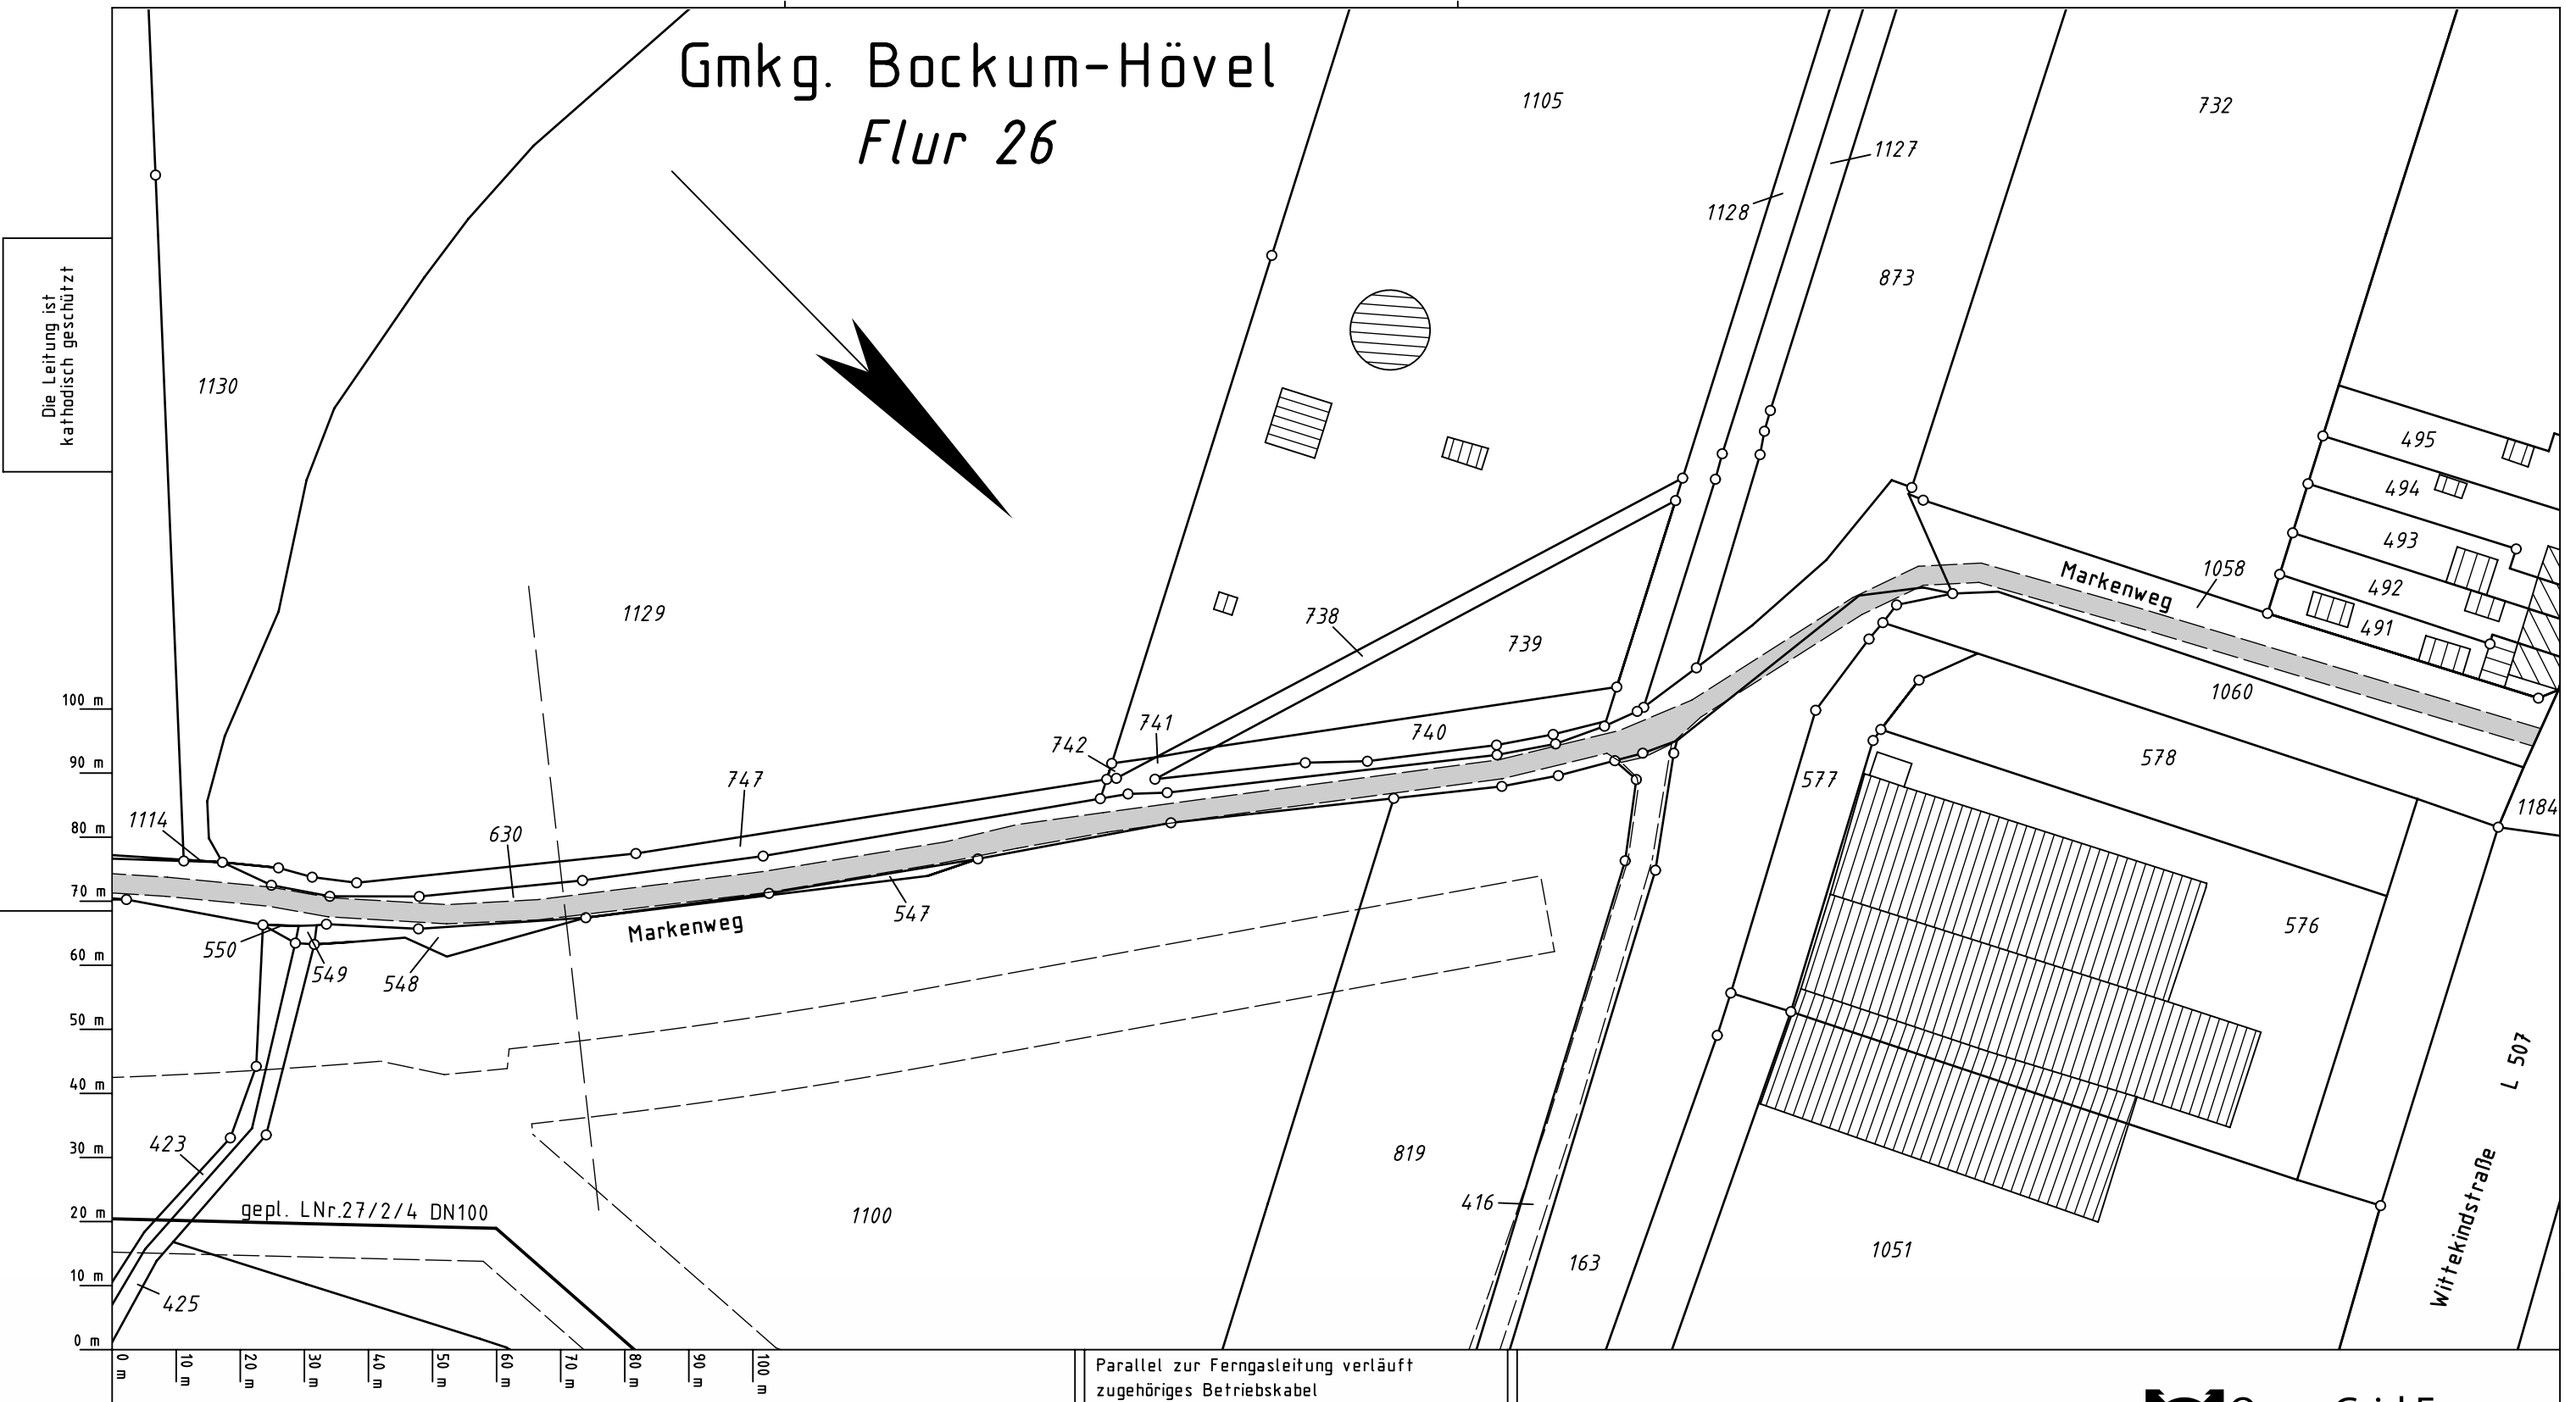

Legende :

- vorh. Leitungsachse
- vorh. Schutzstreifenrand
- gepl. Leitungsachse Umlegung
- gepl. Schutzstreifen 8m
- gepl. Arbeitsstreifen
- bis Plan-Nr. des Vermess.-Registers

Parallel zur Ferngasleitung verläuft zugehöriges Betriebskabel
Deckung = Ltg. DN 300

Plan-Berichtigungen

Rev.	Grund	Angef.	Gepr.	Freigeg.
10				
09				
08				
07				
06				
05				
04				
03				
02				
01				

Open Grid Europe
The Gas Wheel

Leitung:	Stockum - Bockum-Hövel
Gemarkung:	Bockum-Hövel
Gemeinde:	Stadt Hamm
Kreis:	Stadt Hamm

Wegerechtsplan

Komm.Nr. Open Grid Europe: -

Proj. Nr.	Leitungs-Nr.
LB-17069	027 002 003
Maßstab	Blatt-Nr.
1:1000	Z 5

Diesem Plan liegen katasterliche Unterlagen zu Grunde Signaturen nach ZVAUT

Dokumenten Nr.: OGE.TPL.05.883.17069

Anschl.-Blatt -

Katasteramt Hamm
Original-Maßstab ALK

Anschl.-Blatt 4

Prüfungen: Wegerechtsplan erstellt, 04/2018 VB Groos
geprüft: 05/2018, Ewering /Open Grid Europe
freigegeben: 05/2018, Klawon /Open Grid Europe