Schnitt B - B:

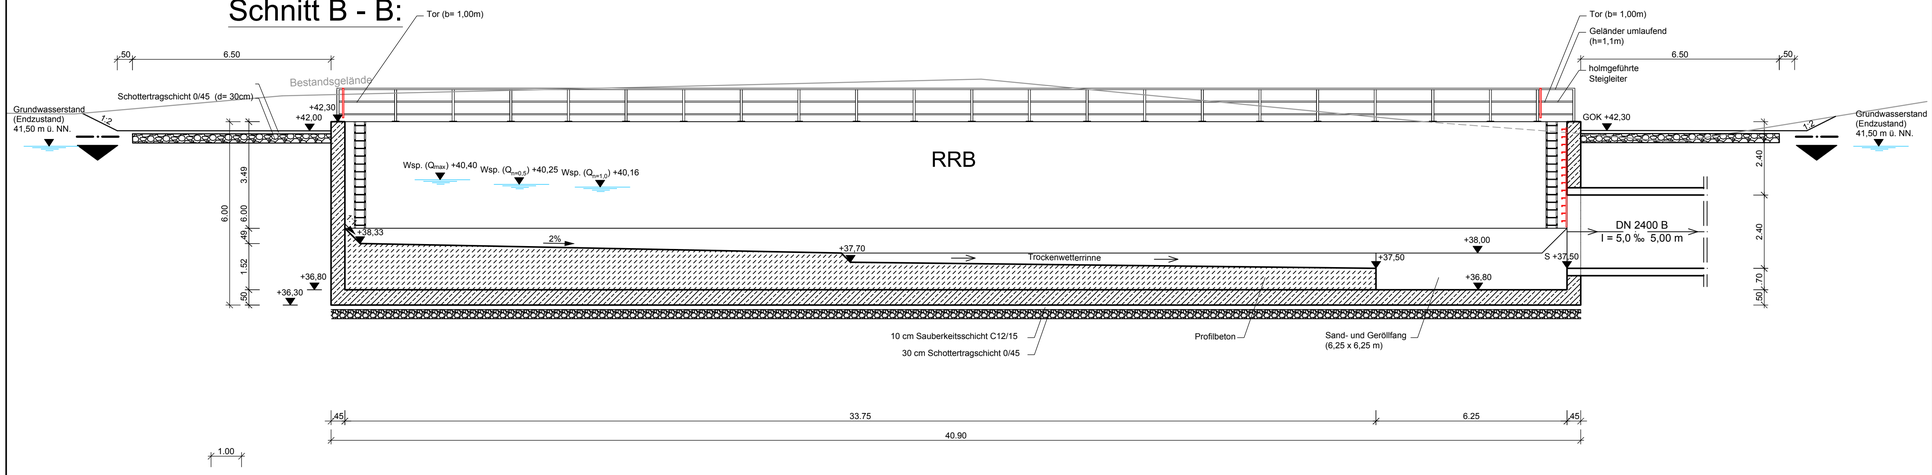

Schnitt C - C:

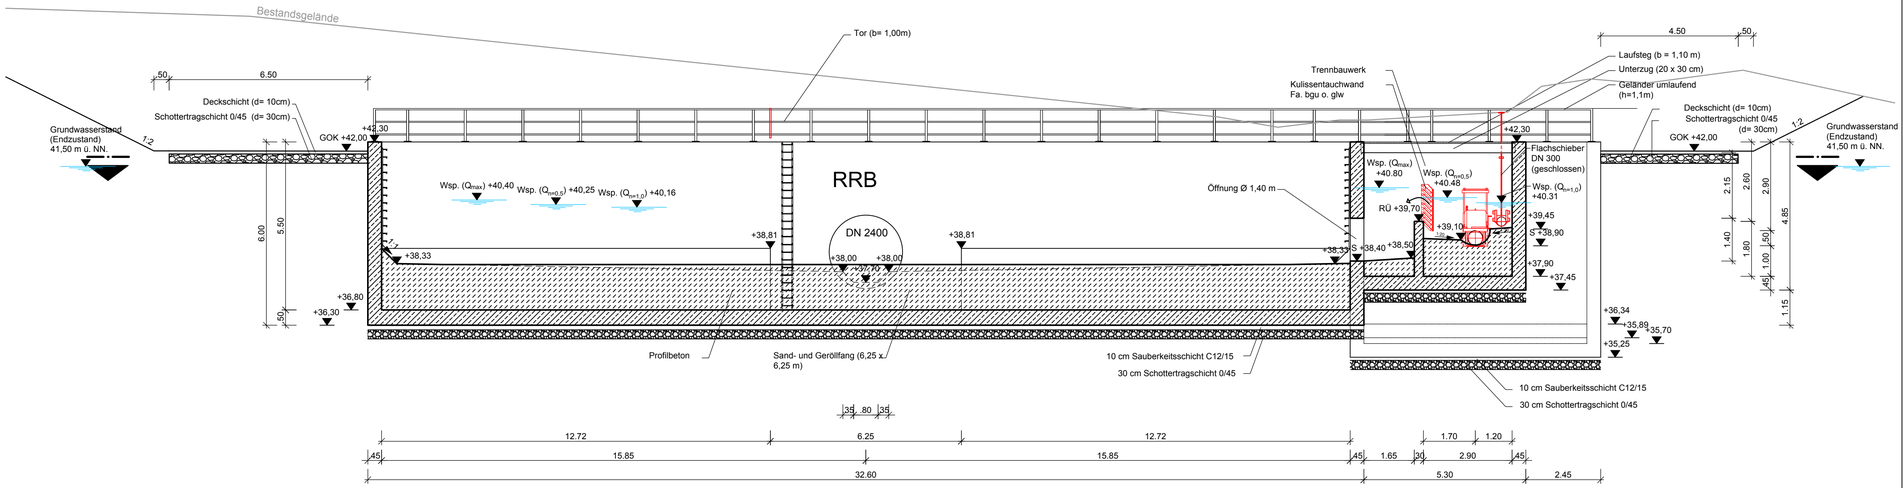

Schnitt D - D:

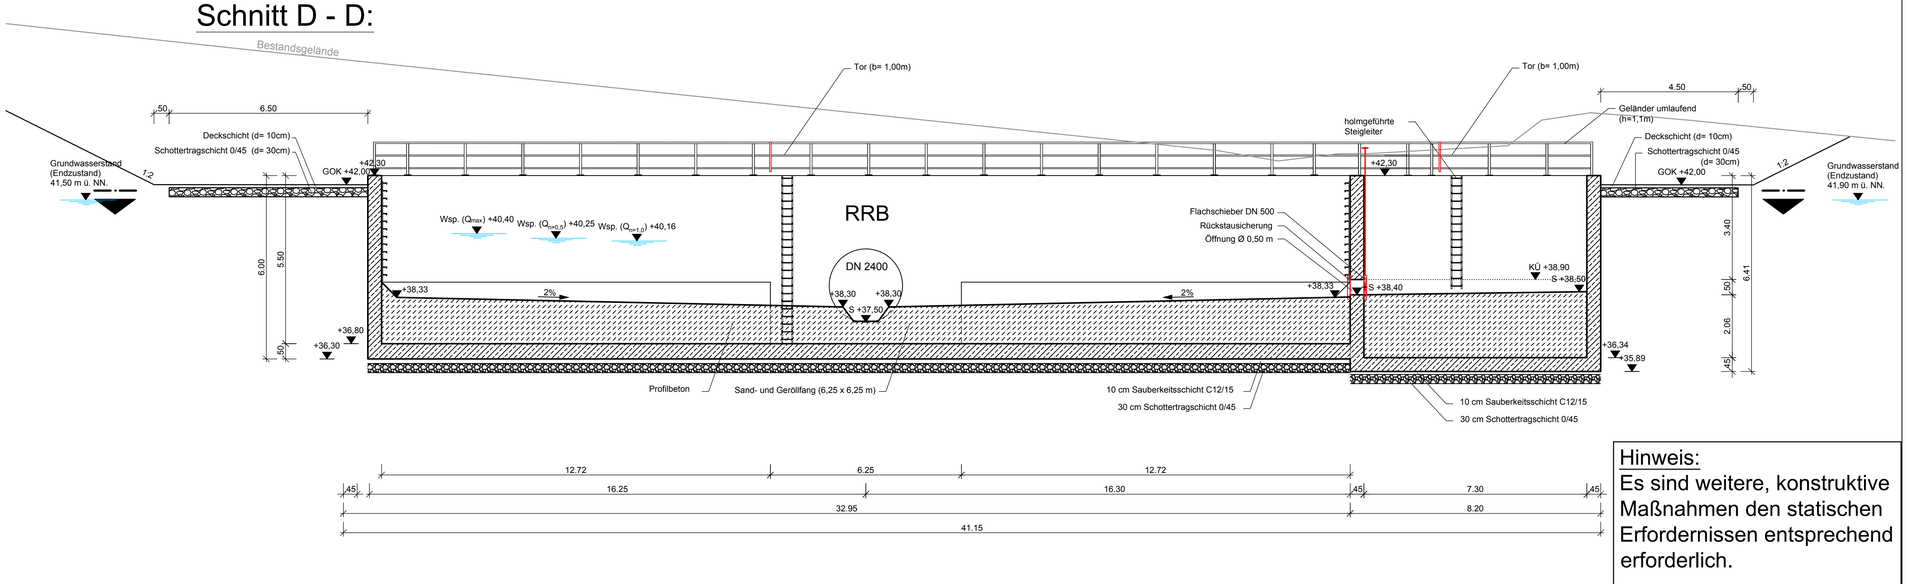

Hinweis:

Es sind weitere, konstruktive Maßnahmen den statischen Erfordernissen entsprechend erforderlich.

Lageplanausschnitt:

M 1:500

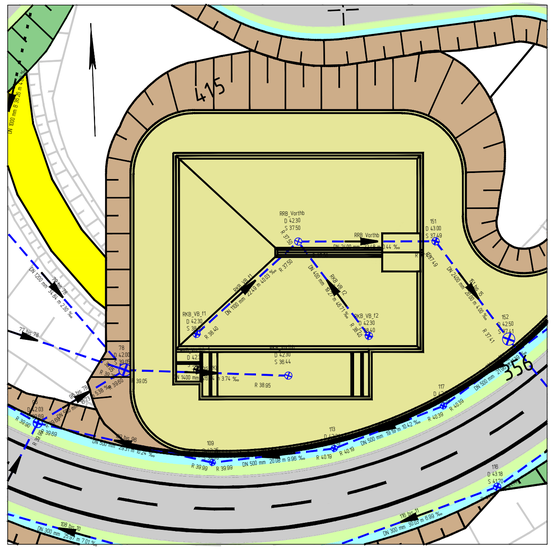

Satzungsgemäß ausgelegen

in der Zeit vom _____

bis _____

in der Gemeinde _____

_____

Zeit und Ort der Auslegung sind rechtzeitig vor Beginn der Auslegung ortsüblich bekannt gemacht worden.

Gemeinde: _____

(Dienstsiegel)

(Unterschrift)

Weber Ingenieure

WEBER - INGENIEURE GMBH

Haupthaus:
Bauschlotter Str. 62 — 75177 Pforzheim
Tel. 07231/583-0 — Fax. 07231/583-100

NL Essen:
Kruppstraße 94 (H1) — 45145 Essen
Tel. 0201/43987-86 — Fax. 0201/43987-88

Bearbeitet:	A. Hengst
Gezeichnet:	
Geprüft:	J. Voigt

15532-00001-45027

Regionalniederlassung Ruhr
Haus Bochum
Harpener Hellweg 1, 44791 Bochum

Straßen.NRW. Landesbetrieb Straßenbau Nordrhein-Westfalen

Projekt-Nr.
02-0704

Nr.	Art der Änderung	Datum	Zeichen

FESTSTELLUNGSENTWURF

Landesbetrieb Straßenbau Nordrhein-Westfalen
Straße: A 2

Station: A 2, Abschn. 2, Stat. 1+568 bis Abschn. 5, Stat. 1+444
A 31, Abschn. 1, Stat. 0+000 bis Abschn. 1, Stat. 1+122

PROJIS-Nr.: 05170009 00

Unterlage / Blatt-Nr.: 18.2/2

RKB und RRB Vorthbach
Grundriss und Schnitt B, C, D

Maßstab: 1 : 100

Umbau AD Bottrop (A2/A31)

A 2 Bau-km 0+000 - 3+788
A 31 Bau-km 0+093 - 1+215

Aufgestellt: 15.04.2020

Die Leitung der Regionalniederlassung Ruhr
i.A. gez. Heffe

Heffe
(Leitende Regierungsbaudirektorin)

\\S:NL-E-FP1\Abteilungsordner$\Abteilung\Neue Essen\Projekte\A2_A31 AD Bottrop\01_Offizielle Unterlagen\30_Planfeststellung\18_Wasserbauliche_Unterlagen\U_18_1_neu\Planstellung\18.2 1-2_RKB_Vorthbach.dwg