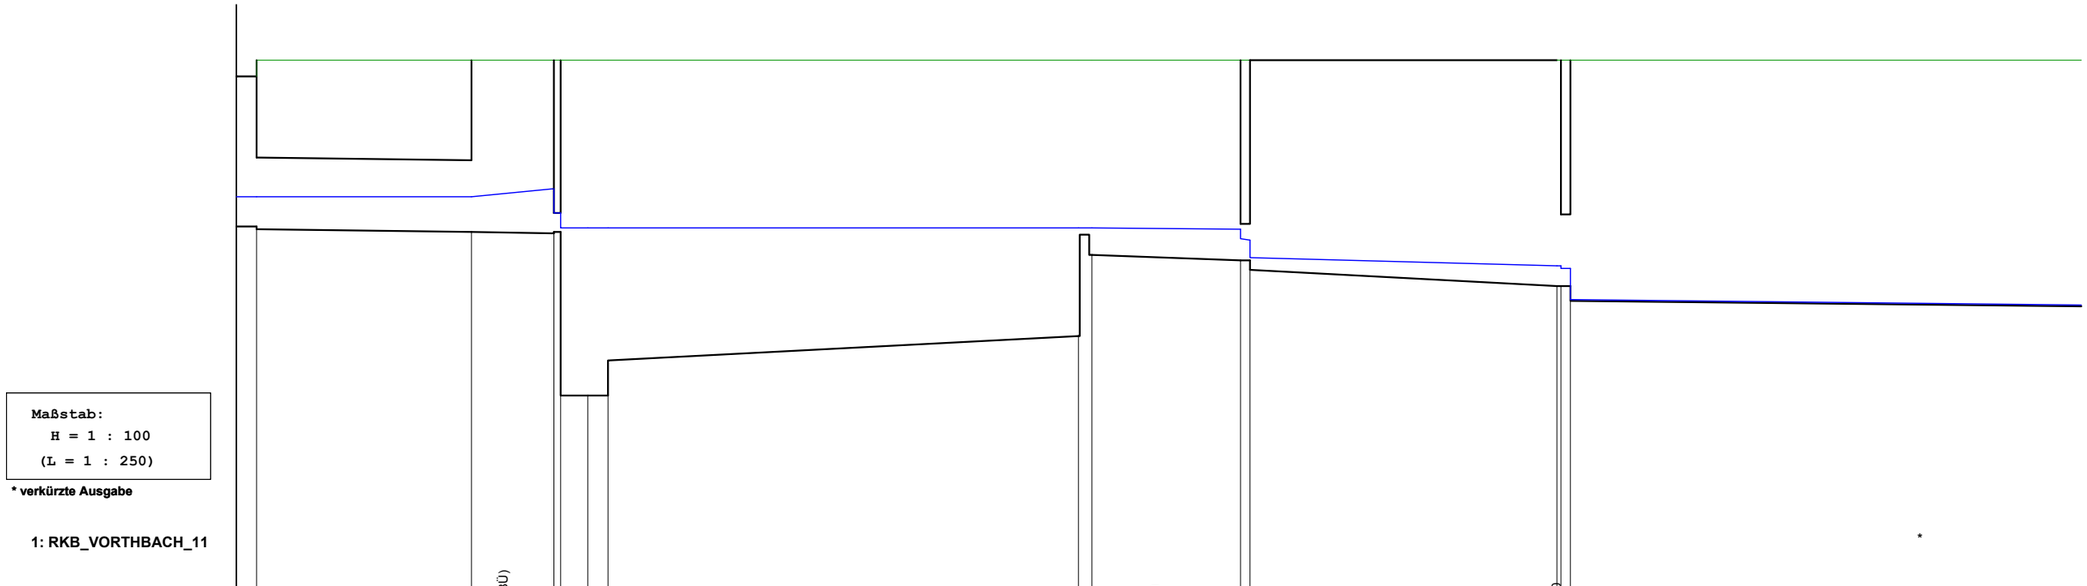

Elementbezeichnung		Q_ZU	D01	V01	D03	B08	B09	G02	U_001	S03	D_700	D70	Z01	D90	B01
Element - Länge	[m]	1.00	10.52	4.00	0.35	1.35	1.00	23.00	0.00	7.30	0.45	15.00	0.00	0.45	31.60*
Länge bis Elem.	[m]	1.0 1.0	1.0 11.5	11.5 15.5	15.5 15.9	15.9 17.2	17.2 18.2	18.2 41.2	41.2 41.2	37.6 41.2	44.9 45.3	45.3 60.3	60.3 60.3	60.3 60.8	60.8 92.4
WSP 1	[müNN]	39.64 39.64	39.64 39.64	39.64 39.79	39.33 39.32	39.03 39.03	39.03 39.03	39.03 39.03	39.02 39.02	39.02 39.01	38.82 38.80	38.46 38.29	38.29 38.29	38.24 38.23	37.63 37.53
Profilhöhe	[m]	2.95 2.95	1.40 1.40	3.35 3.38	0.37 0.37	6.55 6.55	6.55 6.55	5.86 5.40	3.40 3.40	3.80 3.90	0.70 0.70	4.10 4.40	4.40 4.40	1.40 1.40	4.70 4.80
Gelände	[müNN]	42.00 42.00	42.30 42.30	42.30 42.30	42.30 42.30	42.30 42.30	42.30 42.30	42.30 42.30	42.30 42.30	42.30 42.30	42.30 42.30	42.30 42.30	42.30 42.30	42.30 42.30	42.30 42.30
Geschwindigkeit	[m/s]	0.670	0.596		2.594	0.017	0.017	0.026	0.488		1.801	1.593		1.511	0.504
max. Durchfluss	[m³/s]	0.412	0.412		0.412	0.412	0.412	0.412	0.412		0.412	0.412		0.412	0.412
Sohle	[müNN]	39.05 39.05	39.00 38.95	38.95 38.93	38.95 38.95	35.75 35.75	35.75 35.75	36.44 36.90	38.90 38.90	38.50 38.40	38.40 38.40	38.20 37.90	37.90 37.90	37.90 37.90	37.60 37.50

Planung:

Weber Ingenieure

WEBER - INGENIEURE GMBH

Bauschlotter Str. 62 75177 Pforzheim
Tel. 07231/583-0 Fax. 07231/583-100

Kruppstraße 94 (H1) 45145 Essen
Tel. 0201/43987-86 Fax. 0201/43987-88

RKB Vorthbach

Hydr. Längsschnitt 1/2 Q = 412 l/s

U18.1.2.3

Blatt Nr. 11

P:\155\15532\45027\WI_Essen\Projektbearbeitung\03_Entwurfsplanung\Berechnungen\Hydekal\RKB_Vorthbach\Q_RKB_Vorthbach.dwg

Dieser Plan wurde mit Autodesk AutoCAD 2014 © erstellt.